


Trassennahe Maßnahmen		Technische Planung	
Vart 1	Artenschutzrechtliche Maßnahmen	vorh.	gepl.
1.1 E	Ausgleichs- und Ersatzmaßnahmen		Einschnittsböschung
Weitere textliche Infos vgl. Legendenblatt			Mulde
Sonstige Vermeidungsmaßnahmen vgl. Text Unterlage 19.1, Kapitel 4.1			Radweg mit Achse
			Bankett
			Dammböschung
			Durchlass
			Baustelleneinrichtungsflächen

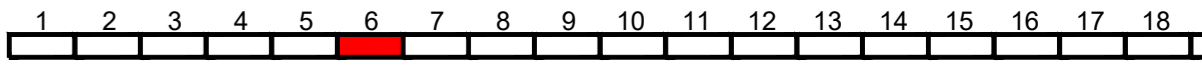

Entwurfsbearbeitung: SCHÖNHOFEN Ingenieure Hertelsbrunneng 5 67657 Kaiserslautern Tel.: 06 31 / 3 41 24 - 0 Fax: 06 31 / 4 37 45 E-Mail: info@si-kl.de	Projekt-Nr.: 2017.006	Datum Sep. 2022	Name Haag
	bearbeitet:	gezeichnet:	geprüft:
		Sep. 2022	Sep. 2022
		Pisalski	Haag

FESTSTELLUNGSENTWURF

				Unterlage: 9.2 Blatt-Nr.: 6a DECKBLATT Trassennahe Maßnahmen (Bau-km 2+000 bis 2+420) Maßstab: 1 : 500
--	--	--	--	---

Neubau Bachbahn- Radweg Abschnitt Weilerbach - Otterbach

aufgestellt, den 19.12.2022	aufgestellt, den 19.12.2022
gez. Bonhagen Weilerbach	gez. Schick Rodenbach
aufgestellt, den 20.12.2022	aufgestellt, den 20.12.2022
gez. Reschke Otterbach	gez. Kiefer Kaiserslautern

Biotopgrenzen im Eingriffsraum	
	Biotopgrenze Details vergl. Bestands- und Konfliktplan
	Baumreihe, Baumgruppe, Einzelbaum
	Hecke, Wallhecke, Strauchhecke ebenerdig, Böschunghecke, Baumhecke ebenerdig
	Pappel-Ufergehölz
	Extensiv genutzter Wildkrautsaum
	Gebüschstreifen, Strauchreihe
	Trockener Saum bzw. linienf. Hochstaudenflur Ruderal, trock. Saum bzw. linienf. Hochstaudenflur

