


## Zeichenerklärung

- Einschnittböschung / Gehweg / Fahrbahn / Gehweg mit Zufahrt / Dammböschung
- Einschnittböschung / Entwässerungsgraben / Bankett/ Schutzeinrichtung / Fahrbahn / Rinne / Geh-/Radweg / Dammböschung / Wirtschaftsweg
- eingeebnete Auftragsfläche
- eingeebnete Abtragsfläche
- Grünfläche
- neue Stützmauer
- abzubrechende Stützmauer
- Schotterrasen
- vorhandener Laubbaum / Nadelbaum
- geplanter Busch / Hecke
- zu entfernender Baum
- Betonsteinrinne
- H = 3000 m — Neigungsbrechungspunkt, Angabe von Gefälle (-) und Steigung (+) in Prozent, Länge der Gefäll-/Steigungsmesser strecke und Halbmesser
- Hochpunkt
- Tiefpunkt
- Fahrbahnquerneigung
- Betonschutzwand
- geplanter SW-Kanal mit Kontrollschacht und Fließrichtungspfeil
- geplanter RW-Kanal mit Kontrollschacht und Fließrichtungspfeil
- vorhandene Kanalisation
- vorhandener Straßenablauf
- geplanter Straßenablauf
- Einlaufschacht
- Kontrollschacht
- Leitung TELEKOM
- Leitung STROM
- Leitung GAS
- Wasserleitung
- Wassereinzugsgebiet
- Leerrohr für Straßenbeleuchtung

HINWEIS
Die Darstellung aller Ver- und Entsorgungsleitungen erfolgt nur nachrichtlich!
Vor Baubeginn ist die genaue Lage der Leitungen durch den jeweiligen Versorgungsträger festzulegen.

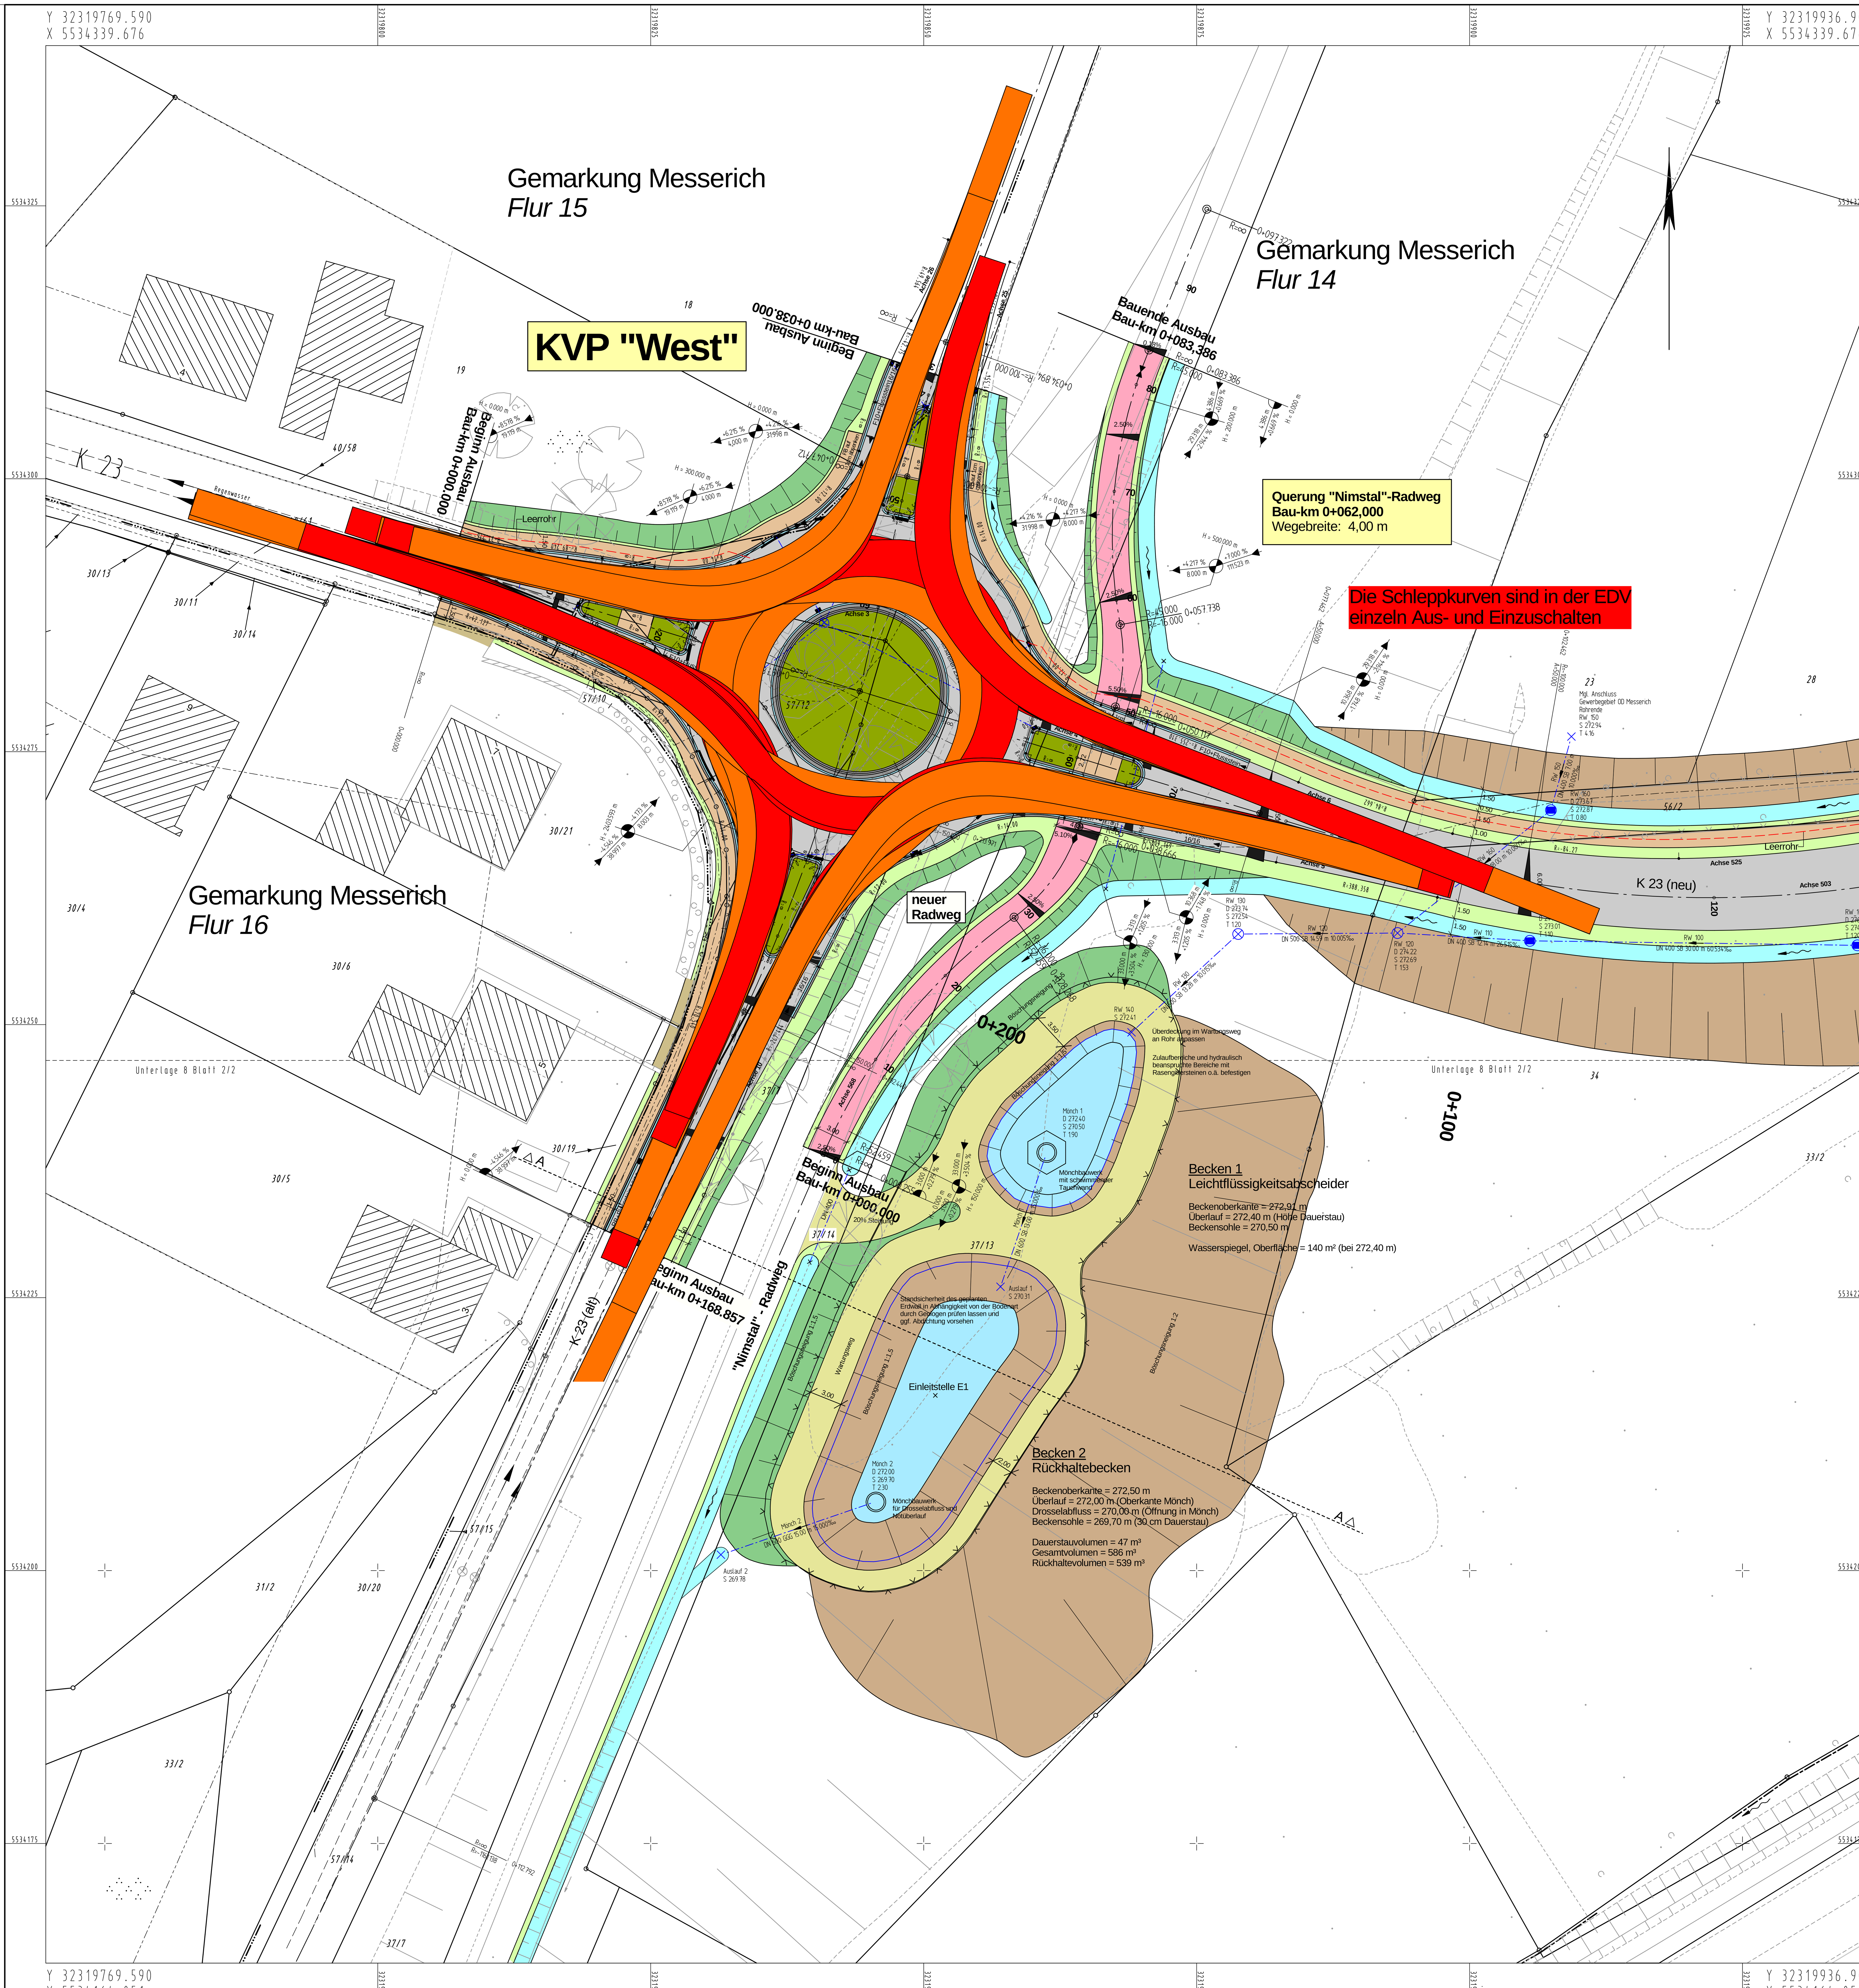


| Nr. | Art der Änderung | Datum | Name |
|---|---|---|---|
| c | | | |
| b | | | |
| a | | | |

1 2

**Entwurfsbearbeitung:**
VERKEHRSPLANUNG
INGENIEURVERMESSUNG
OBJEKTBETREUUNG
BERATUNG
Ingenieurbüro Scheuch GmbH
Bahnhofstraße 10 D-54595 Prüm
Tel.: 06551 9611-0 info@scheuch-ingenieure.de

| Projekt-Nr.: | 2557BS | |
|---|---|---|
| | Datum | Name |
| bearbeitet: | 01.08.2018 | WS/SP/SJ |
| gezeichnet: | 01.08.2018 | Plotter |
| geprüft: | 01.08.2018 | |

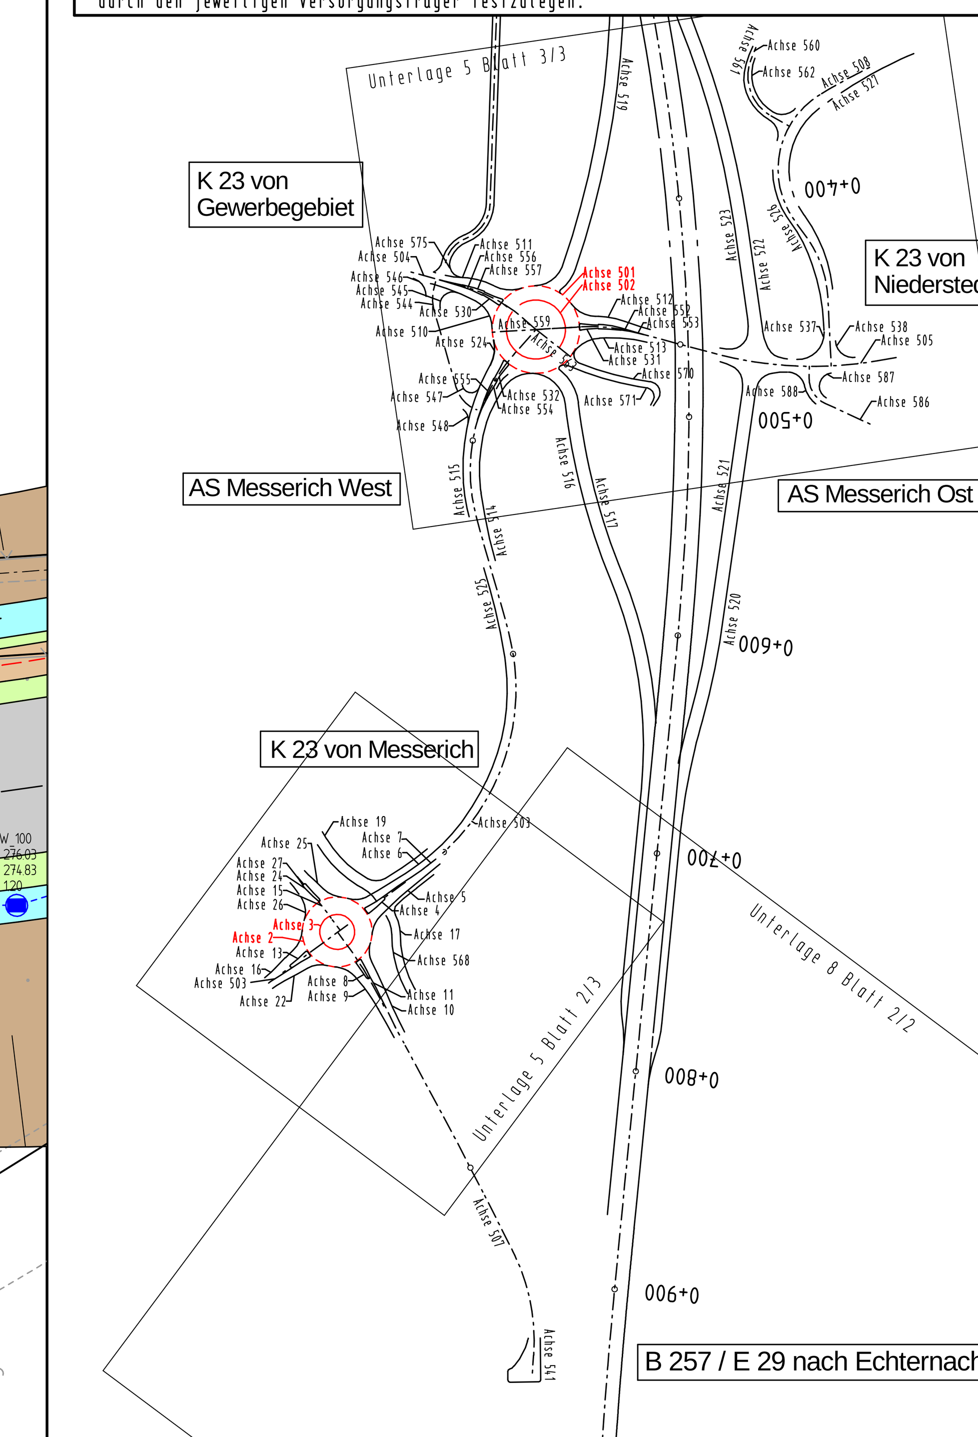**Entwurfsbearbeitung:**
Landesbetrieb Mobilität
Gerolstein
Brunnenstraße 1
54568 Gerolstein
Tel.: 06591/818-0
Fax: 06591/818-88/87

| | Datum | Name |
|---|---|---|
| bearbeitet: | | |
| gezeichnet: | | |
| geprüft: | | |

# FESTSTELLUNGSENTWURF

**Straßenbauverwaltung:** Rheinland-Pfalz

Unterlage: 5.3 Blatt-Nr.: 1

**Lageplan**

Schleppkurven KVP West

PROJIS-Nr.: | SAP-Nr.: A.21-10-0017.01 | Maßstab: 1 : 250

**B 257 Bitburg - Echternach**
**AS Messerich**

Neubau einer kreuzungsfreien Anschlussstelle
zwischen Messerich und Niederstedem an die Kreisstraße K 23

aufgestellt: Gerolstein

15.02.2019 — Datum
Dienststellenleiter

F:\Verdaten\2559BS\

PLOTM 6HZC04 Blatt: 12 M 1:250 31.01.2017 12:02