


Y 32319619.468  
X 5534246.726

Y 32319974.468  
X 5534246.726

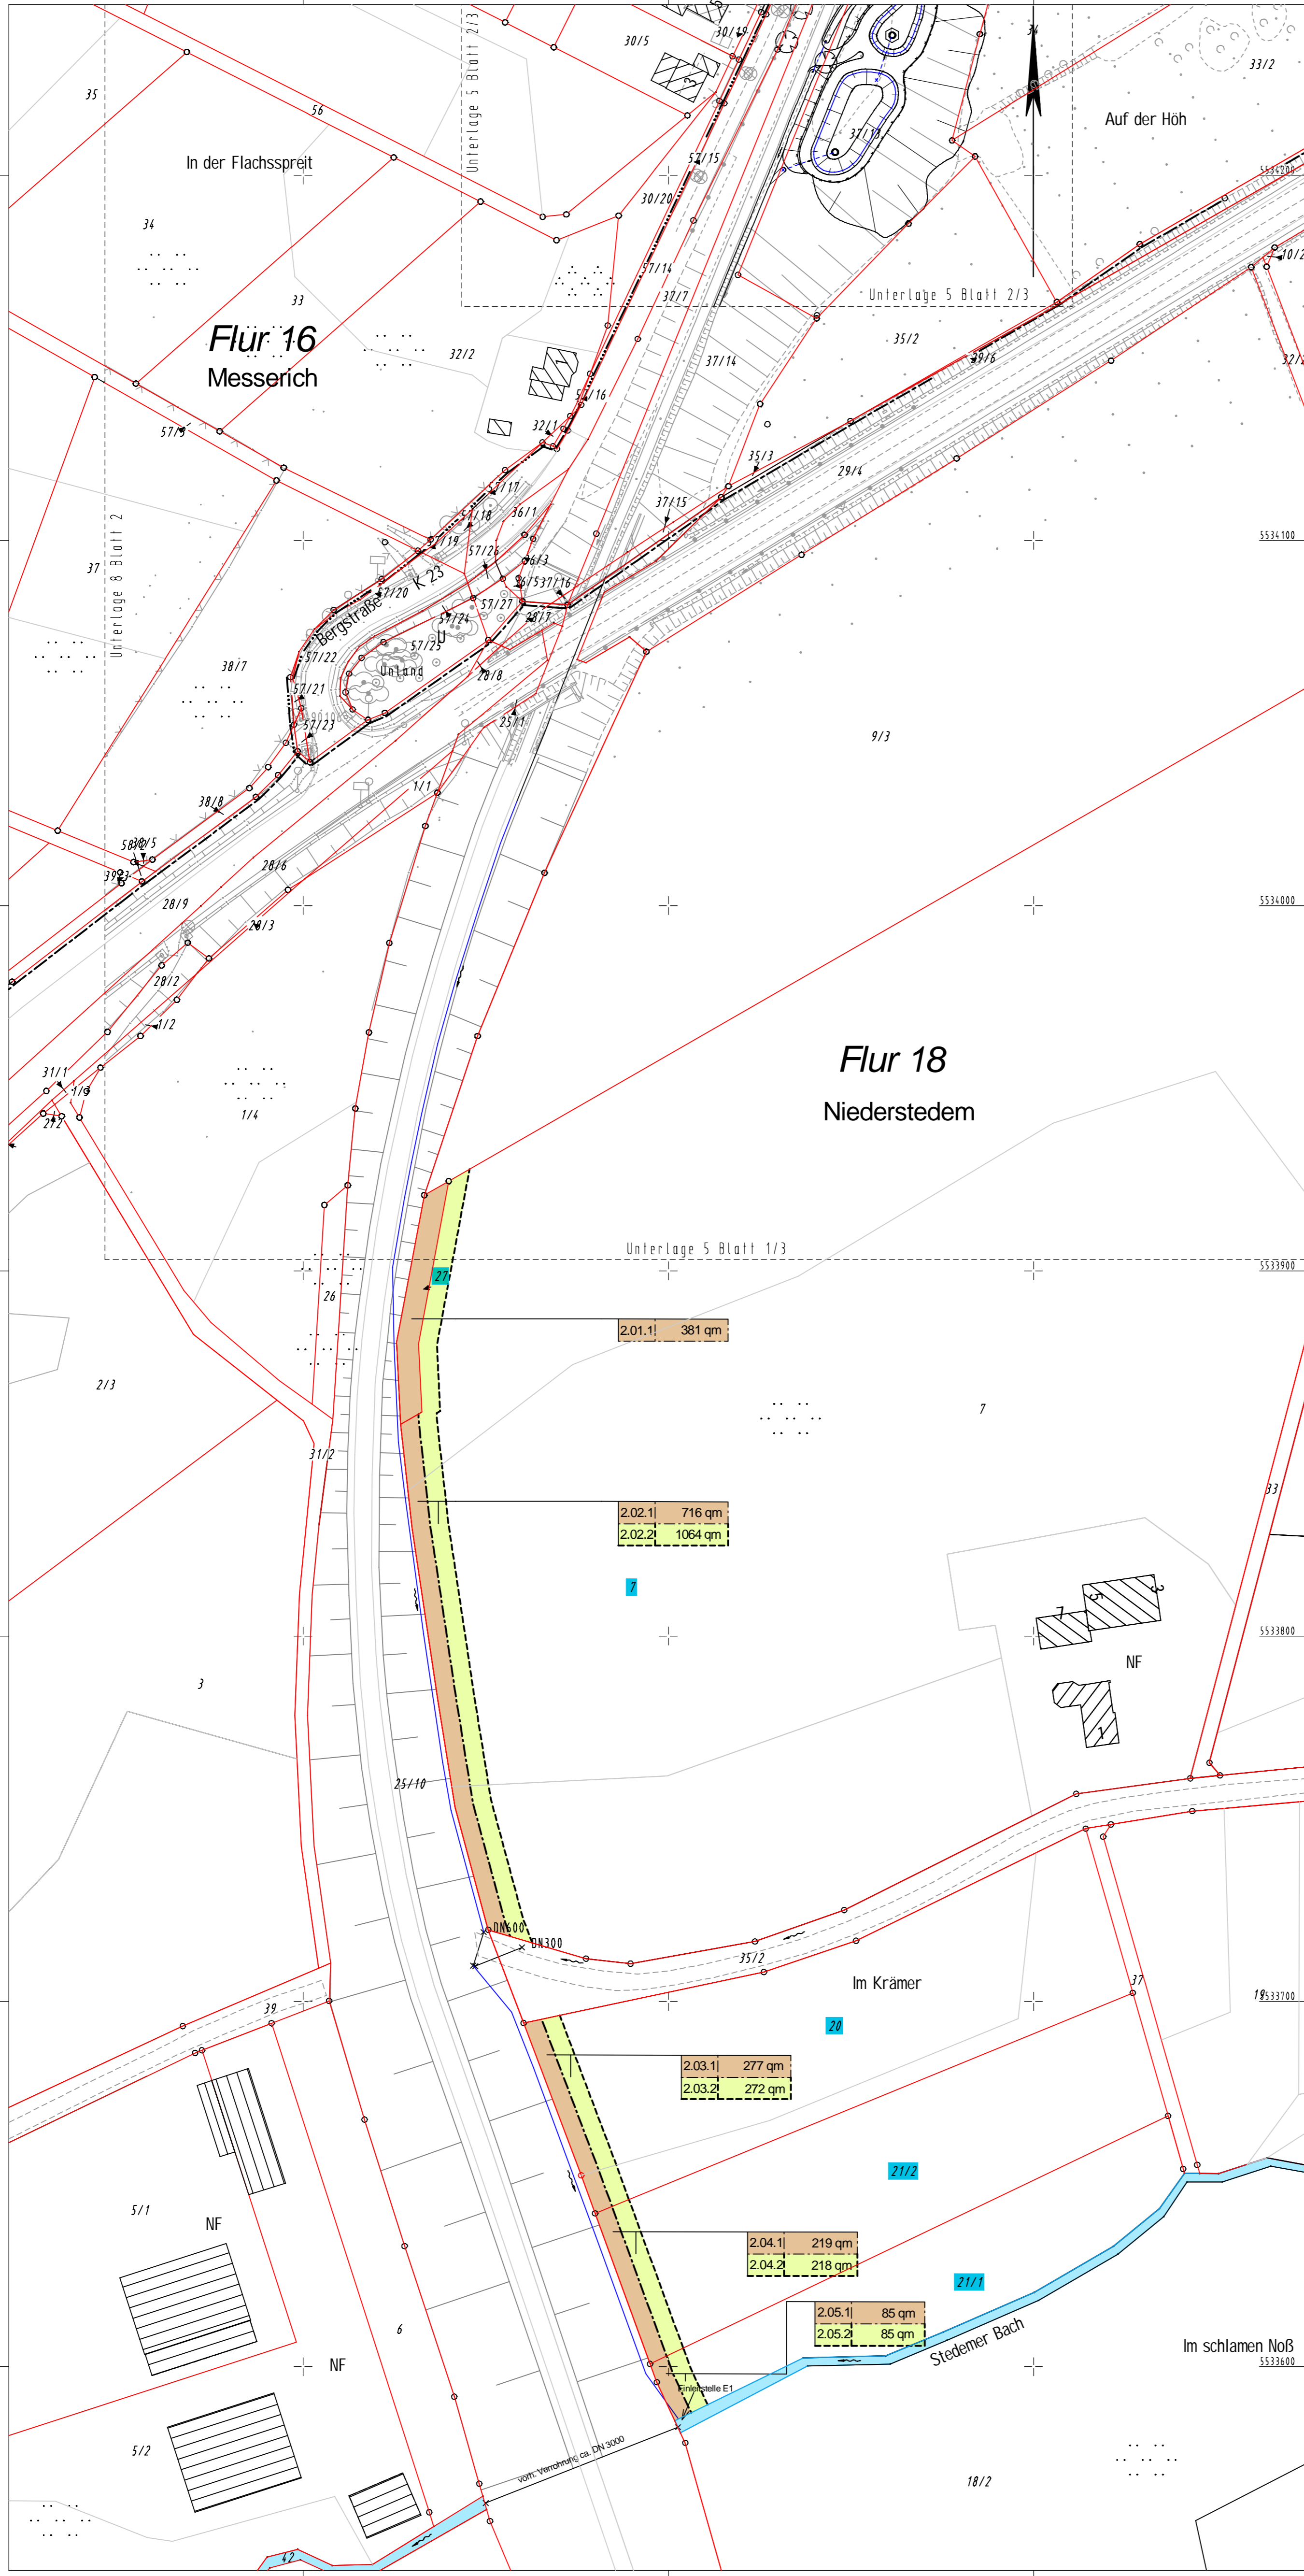


Y 32319619.468  
X 5533544.226

Y 32319974.468  
X 5533544.226

**Zeichenerklärung**

- 1.) für den Straßenbau zu erwerbende Fläche
  - 2.) für den Straßenbau vorübergehend benötigte Fläche
  - 3.) dauernd zu beschränkende Fläche
  - Restfläche
- 
- geplanter Gebäudeabbruch
  - geplanter Gebäudeabbruch
  - Zusammengehörigkeitspfeil
- 
- 2.34.3 Nr. des Grunderwerbverzeichnisses  
2. Nr. des Grunderwerbplanes  
34. Lfd.Nr. des betroffenen Flurstückes  
3. Teilfläche eines Flurstückes

c			
b			
a	Korrektur Text	25.03.2020	Hack R.
Nr.	Art der Änderung	Datum	Name

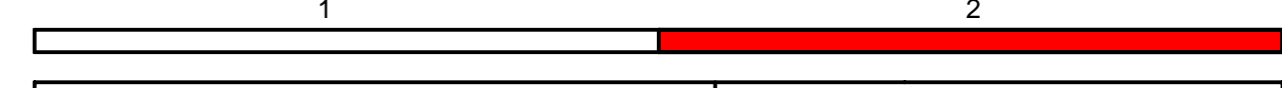

<b>Entwurfsbearbeitung:</b>  VERKEHRSPLANUNG INGENIEURVERMESSUNG OBJEKTBETREUUNG BERATUNG Ingenieurbüro Scheuch GmbH Bahnhofstraße 10 D-54595 Prüm Tel.: 06591 9811-0 info@scheuch-ingenieure.de	Projekt-Nr.:	2557BS	
	bearbeitet:	01.08.2018	WS/SP/SJ
	gezeichnet:	01.08.2018	MG
	geprüft:	01.08.2018	

<b>Entwurfsbearbeitung:</b>  Landesbetrieb Mobilität Gerolstein Brunnenstraße 1 54568 Gerolstein Tel.: 06591/818-0 Fax: 06591/818-88/87		Datum	Name
	bearbeitet:		
	gezeichnet:		
	geprüft:		

**FESTSTELLUNGSENTWURF**

<b>Straßenbauverwaltung:</b>  Rheinland-Pfalz	Unterlage: 10.1 Blatt-Nr.: 2/2 <b>Grunderwerb</b> RRB nach Stedemer Bach
PROJIS-Nr.:	SAP-Nr.: A.21-10-0017.01
Maßstab: 1 : 1.000	

**B 257 Bitburg - Echternach  
AS Messerich**

Neubau einer kreuzungsfreien Anschlussstelle  
zwischen Messerich und Niederstedem an die Kreisstraße K 23

aufgestellt: Gerolstein

15.02.2019   
Datum Dienststellenleiter