


# Regelquerschnitt 2 - B 257

Deckenaufbau nach RStO 12 Belastungsklasse Bk 32, Zeile 1

(bei Bau-km 0+725.000)

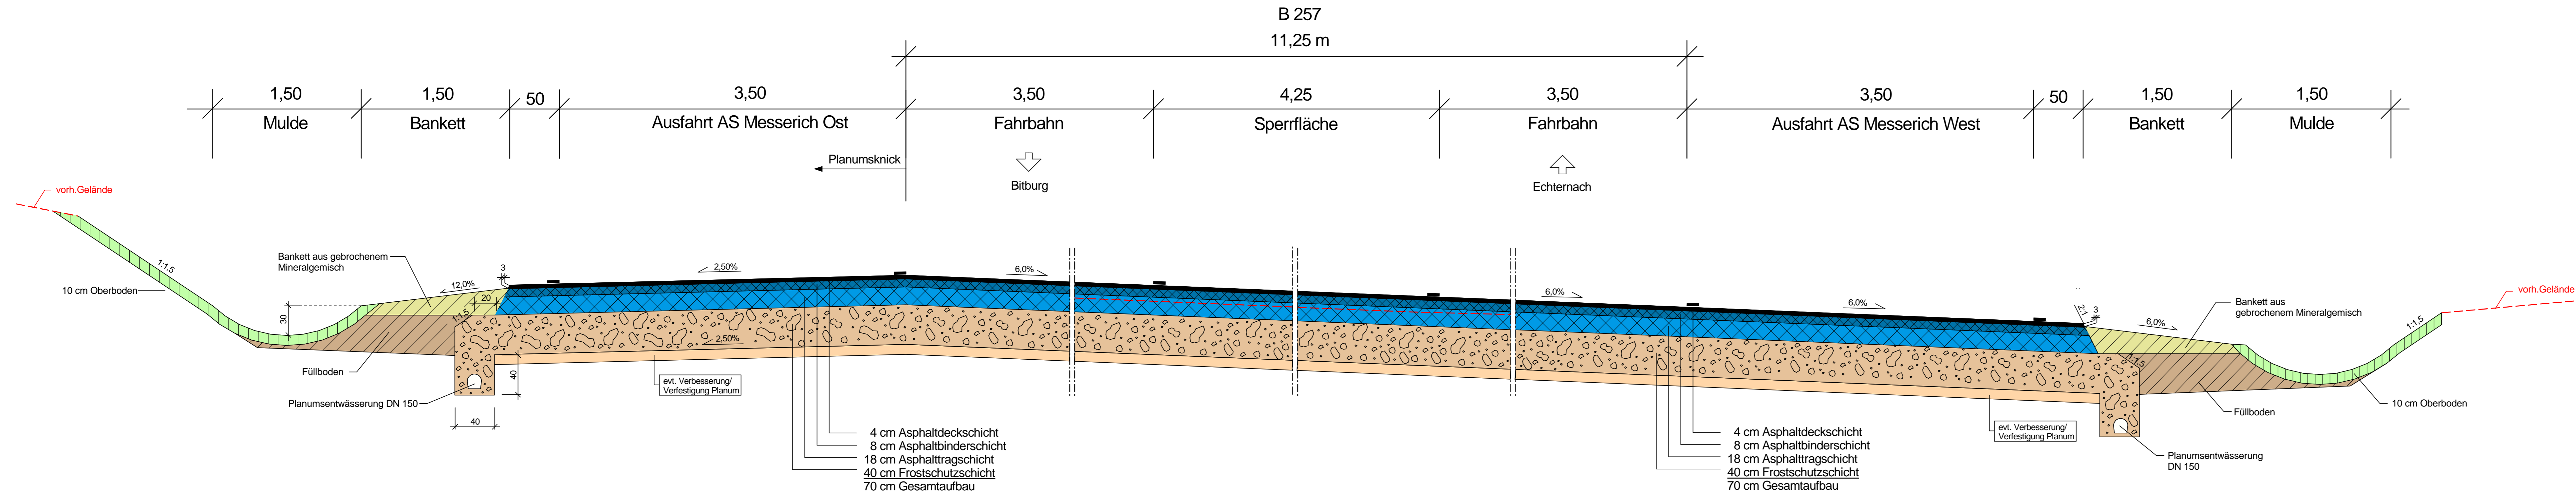

c			
b			
a			
Nr.	Art der Änderung	Datum	Name

1	2	3	4	5	6	7	8	9
---	---	---	---	---	---	---	---	---

<b>Entwurfsbearbeitung:</b>  VERKEHRSPLANUNG INGENIEURVERMESSUNG OBJEKTBETREUUNG BERATUNG Ingenieurbüro Scheuch GmbH Bahnhofstraße 10 · D-54595 Prüm Tel.: 06591 9811-0 · info@scheuch-ingenieur.de	Projekt-Nr.:	2819BS	
	bearbeitet:	01.08.2018	WS/SP/SJ
	gezeichnet:	01.08.2018	Plotter
	geprüft:	01.08.2018	

<b>Entwurfsbearbeitung:</b>  Landesbetrieb Mobilität Gerolstein Brunnenstraße 1 54568 Gerolstein Tel.: 06591/818-0 Fax: 06591/818-88/87		Datum	Name
	bearbeitet:		
	gezeichnet:		
	geprüft:		

## FESTSTELLUNGSENTWURF

Straßenbauverwaltung:  Rheinland-Pfalz	Unterlage: 14.2 Blatt-Nr.: 2/9 Regelquerschnitt B 257
--	---

PROJIS-Nr.:	SAP-Nr.: A.21-09-0036.01	Maßstab: 1 : 25
-------------	--------------------------	-----------------

**B 257 Bitburg - Echternach**  
**AS Messerich**  
 Neubau einer kreuzungsfreien Anschlussstelle  
 zwischen Messerich und Niederstedem an die Kreisstraße K 23

aufgestellt: Gerolstein 15.02.2019 Datum	 Dienststellenleiter
--	-------------------------