



Regelquerschnitt 6 - KVP West -


Deckenaufbau nach RStO 12 Belastungsklasse Bk 3,2

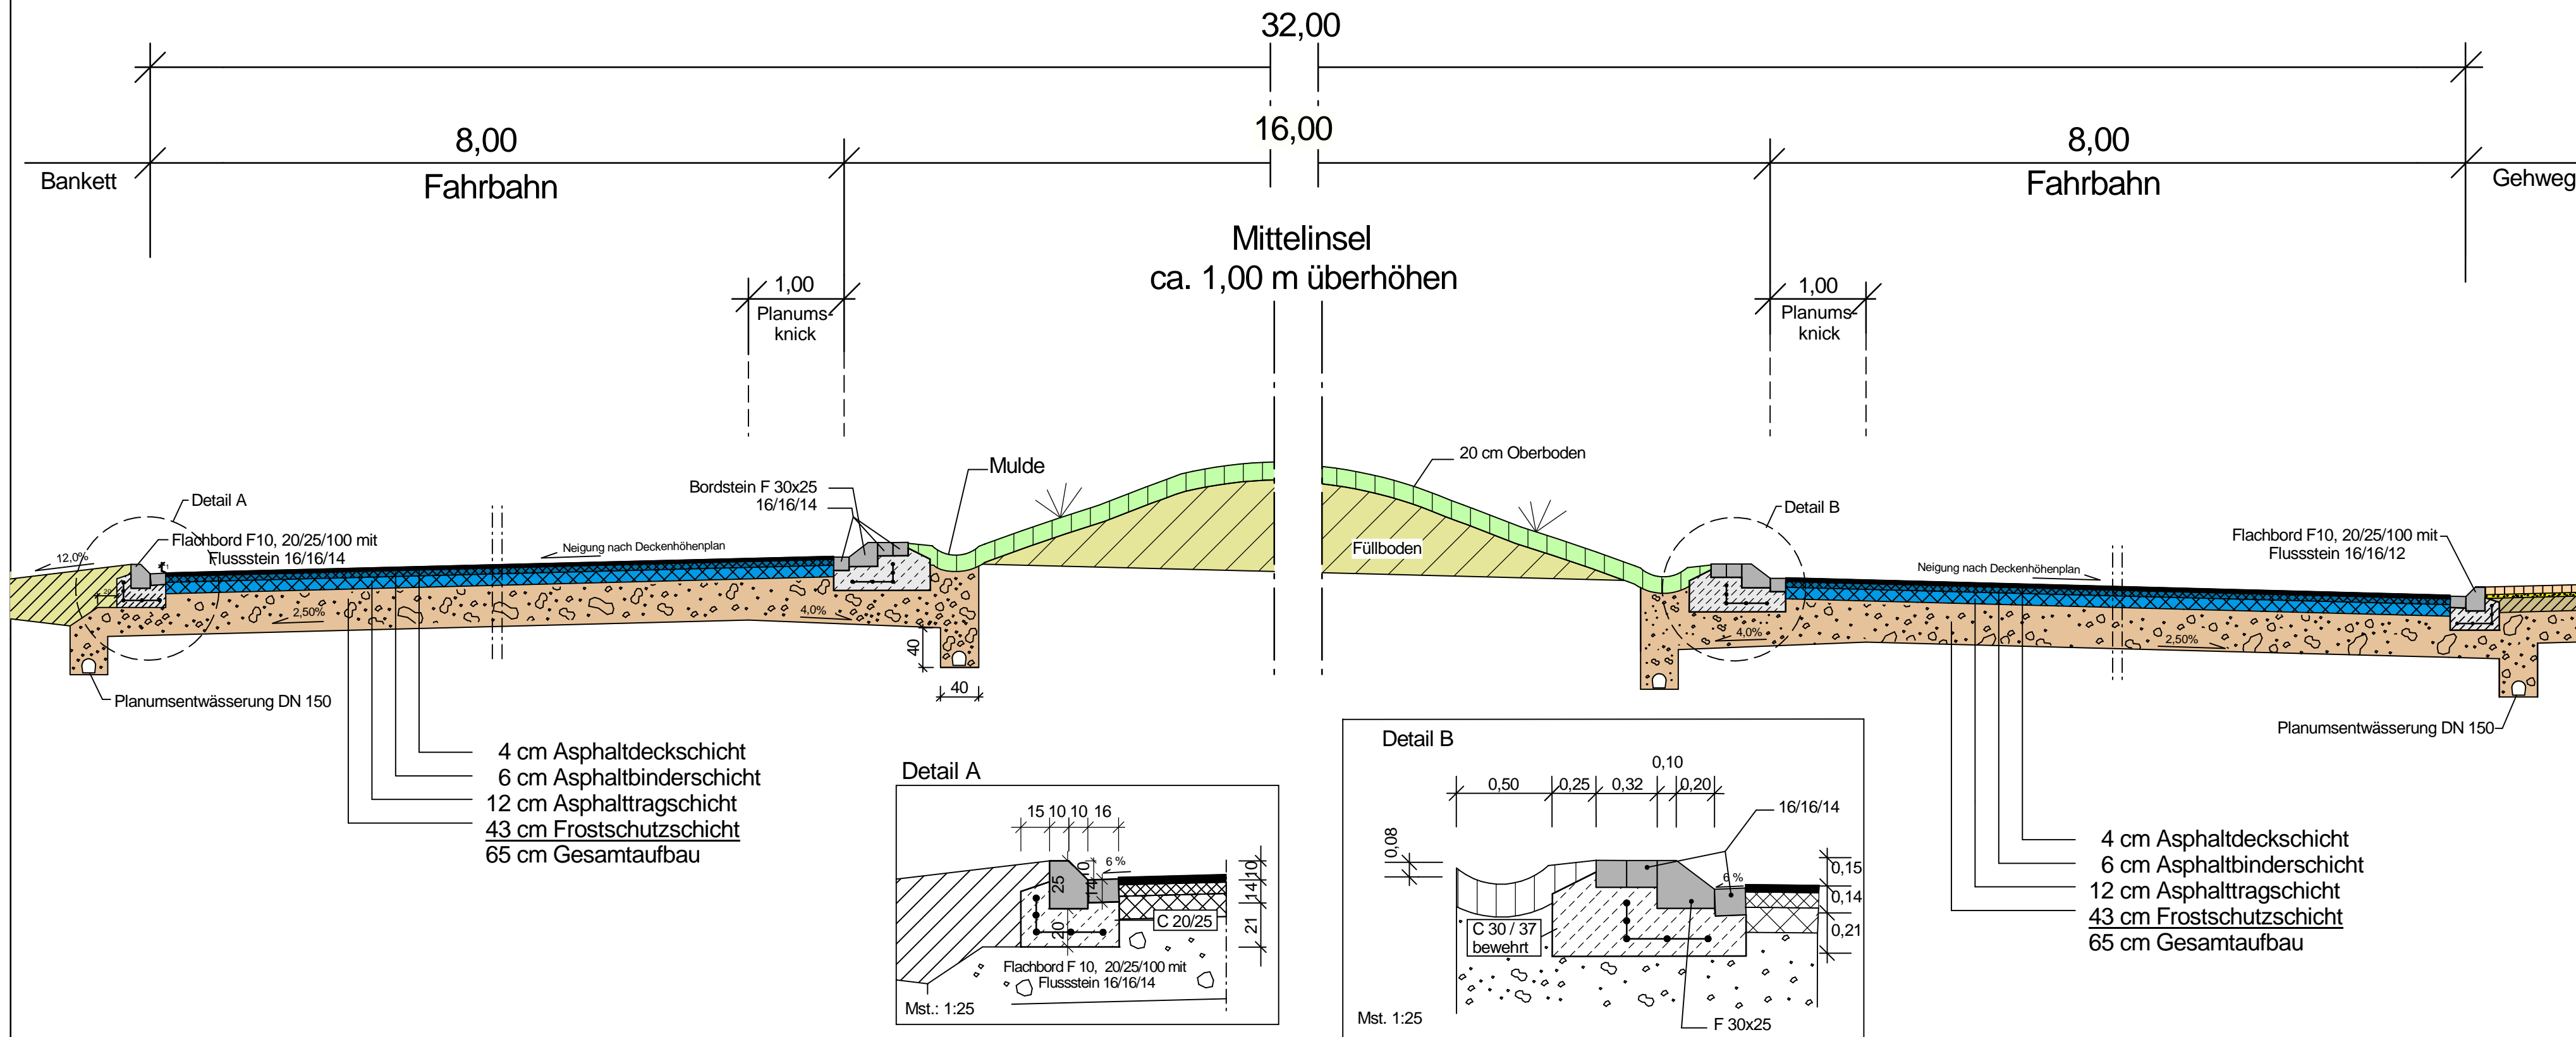

c			
b			
a			
Nr.	Art der Änderung	Datum	Name

1	2	3	4	5	6	7	8	9
---	---	---	---	---	---	---	---	---

Entwurfsbearbeitung:  Ingenieurbüro Scheuch GmbH Bahnhofstraße 10 D-54595 Prüm Tel.: 06551 9611-0 info@scheuch-ingenieure.de	Projekt-Nr.: 2557BS
	Datum: 01.08.2018 Name: WS/SP/SJ
	gezeichnet: 01.08.2018 Name: MG
	geprüft: 01.08.2018

Entwurfsbearbeitung:  Landesbetrieb Mobilität Gerolstein Brunnenstraße 1 54568 Gerolstein Tel.: 06591/818-0 Fax: 06591/818-88/87	Datum:	Name:
	bearbeitet:	Name:
	gezeichnet:	Name:
	geprüft:	Name:

FESTSTELLUNGSENTWURF

Straßenbauverwaltung:  Rheinland-Pfalz	Unterlage: 14.2 Blatt-Nr.: 6/9
PROJIS-Nr.:	SAP-Nr.: A.21-10-0017.01
Maßstab: 1 : 50	Regelquerschnitt KVP West

B 257 Bitburg - Echternach
AS Messerich

Neubau einer kreuzungsfreien Anschlussstelle
 zwischen Messerich und Niederstedem an die Kreisstraße K 23

aufgestellt: Gerolstein

15.02.2019
 Datum

[Signature]
 Dienststellenleiter

--	--