



# B 269 und Rampenfahrbahn B 327 / B 269, im Einschnittsbereich


Belastungsklasse 10, Tafel 1, Zeile 1 nach RStO 12

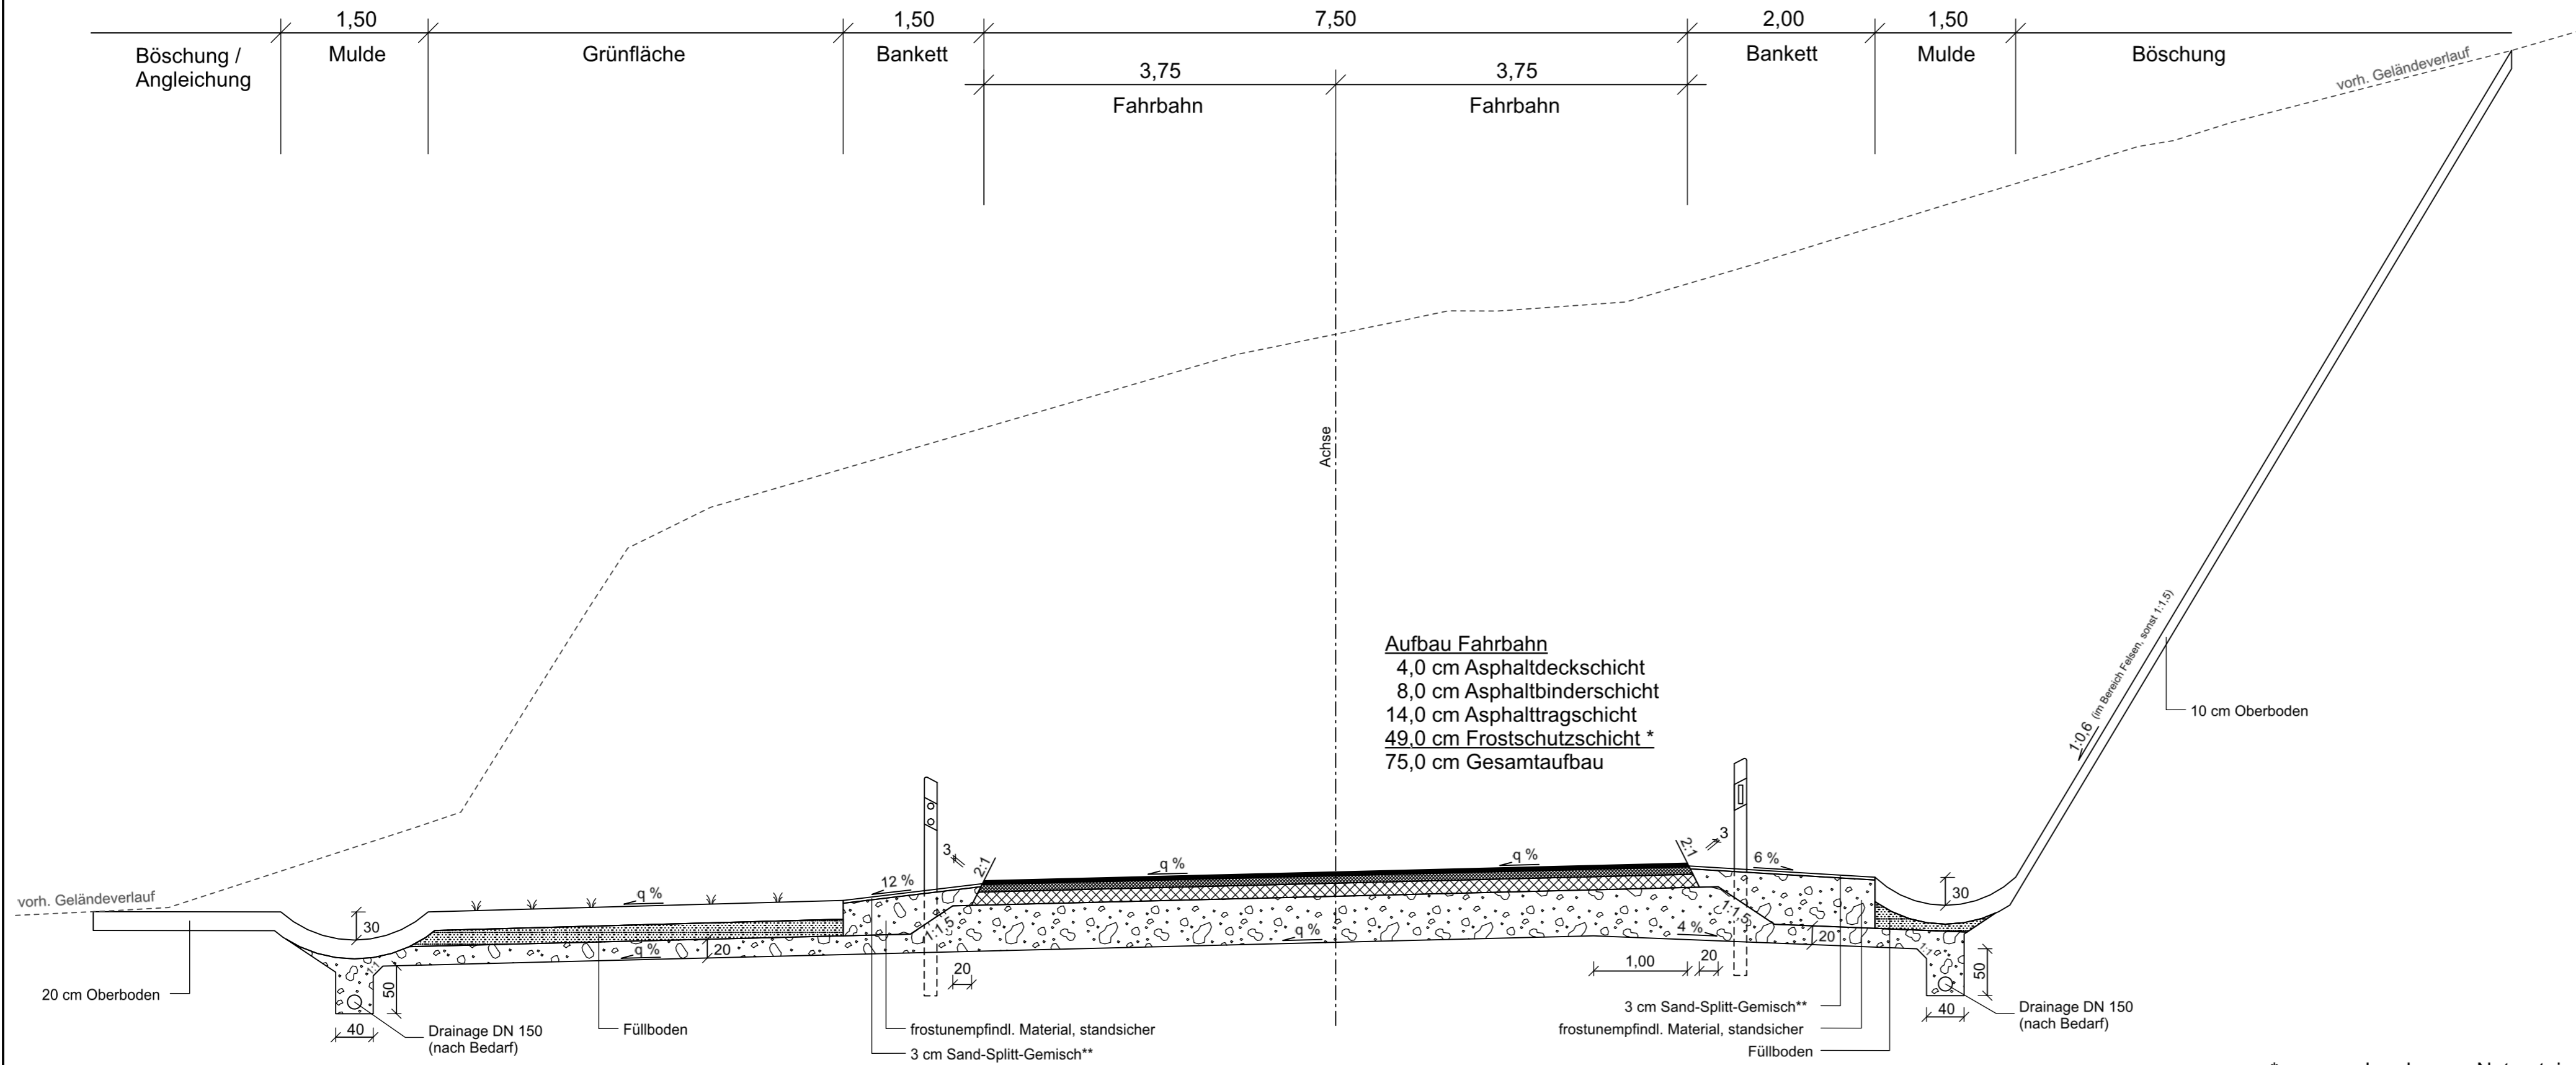

**Aufbau Fahrbahn**  
 4,0 cm Asphaltdeckschicht  
 8,0 cm Asphaltbinderschicht  
 14,0 cm Asphalttragschicht  
 49,0 cm Frostschutzschicht \*  
 75,0 cm Gesamtaufbau

\* aus gebrochenem Naturstein  
 \*\* aus Splitt-Gemisch 2/5 mm

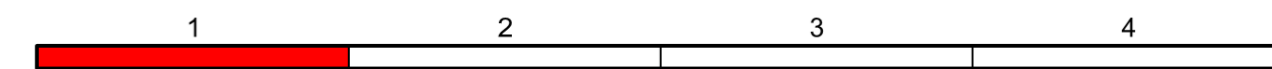

Entwurfsbearbeitung:  V - KON KG Trierer Straße 29 54439 Saarburg Tel.: 06581 99698- 0 Fax: 06581 99698-10 www.v-kon-ing.de	Projekt-Nr.:	
	Datum	Zeichen
bearbeitet:	27.06.2016	A. Barth
gezeichnet:	27.06.2016	F. Kozik
geprüft:	27.06.2016	C. Piskol
Dateiname:	14201f1.pltx	

## PLANFESTSTELLUNG



 Landesbetrieb Mobilität  
 Trier  
 Dasbachstraße 15c · 54292 Trier  
 Tel: 0651/9796-0 · Fax: 0651/9796-1480

<b>B 327, B 269</b> <b>AS Morbach</b>  Achse 300 und 302 Rampenfahrbahn im Einschnittsbereich	Anlage: 14.2	
	Blatt Nr.: 1	
Maßnahmen Nr.: A.22-11-0046.01		
	Datum	Name
bearbeitet		
gezeichnet		
geprüft		
<b>Straßenquerschnitt, Maßstab 1 : 50</b>		
von NK: 6108 022 nach NK:		

Entwurfsprüfung: LBM Trier	Datum	Name	
Straßenplanung:	08.01.2021	Marc Kuhn	
Landespflege:			
Immissionsschutz:			
Nr.	Art der Änderung	Datum	Name
1			
2			
3			
4			
5			
6			

aufgestellt:  
 i.V. Bartnick  
 Trier, den 08.01.2021