


Y 32364522.004  
X 5519854.617

Y 32365118.461  
X 5520023.847

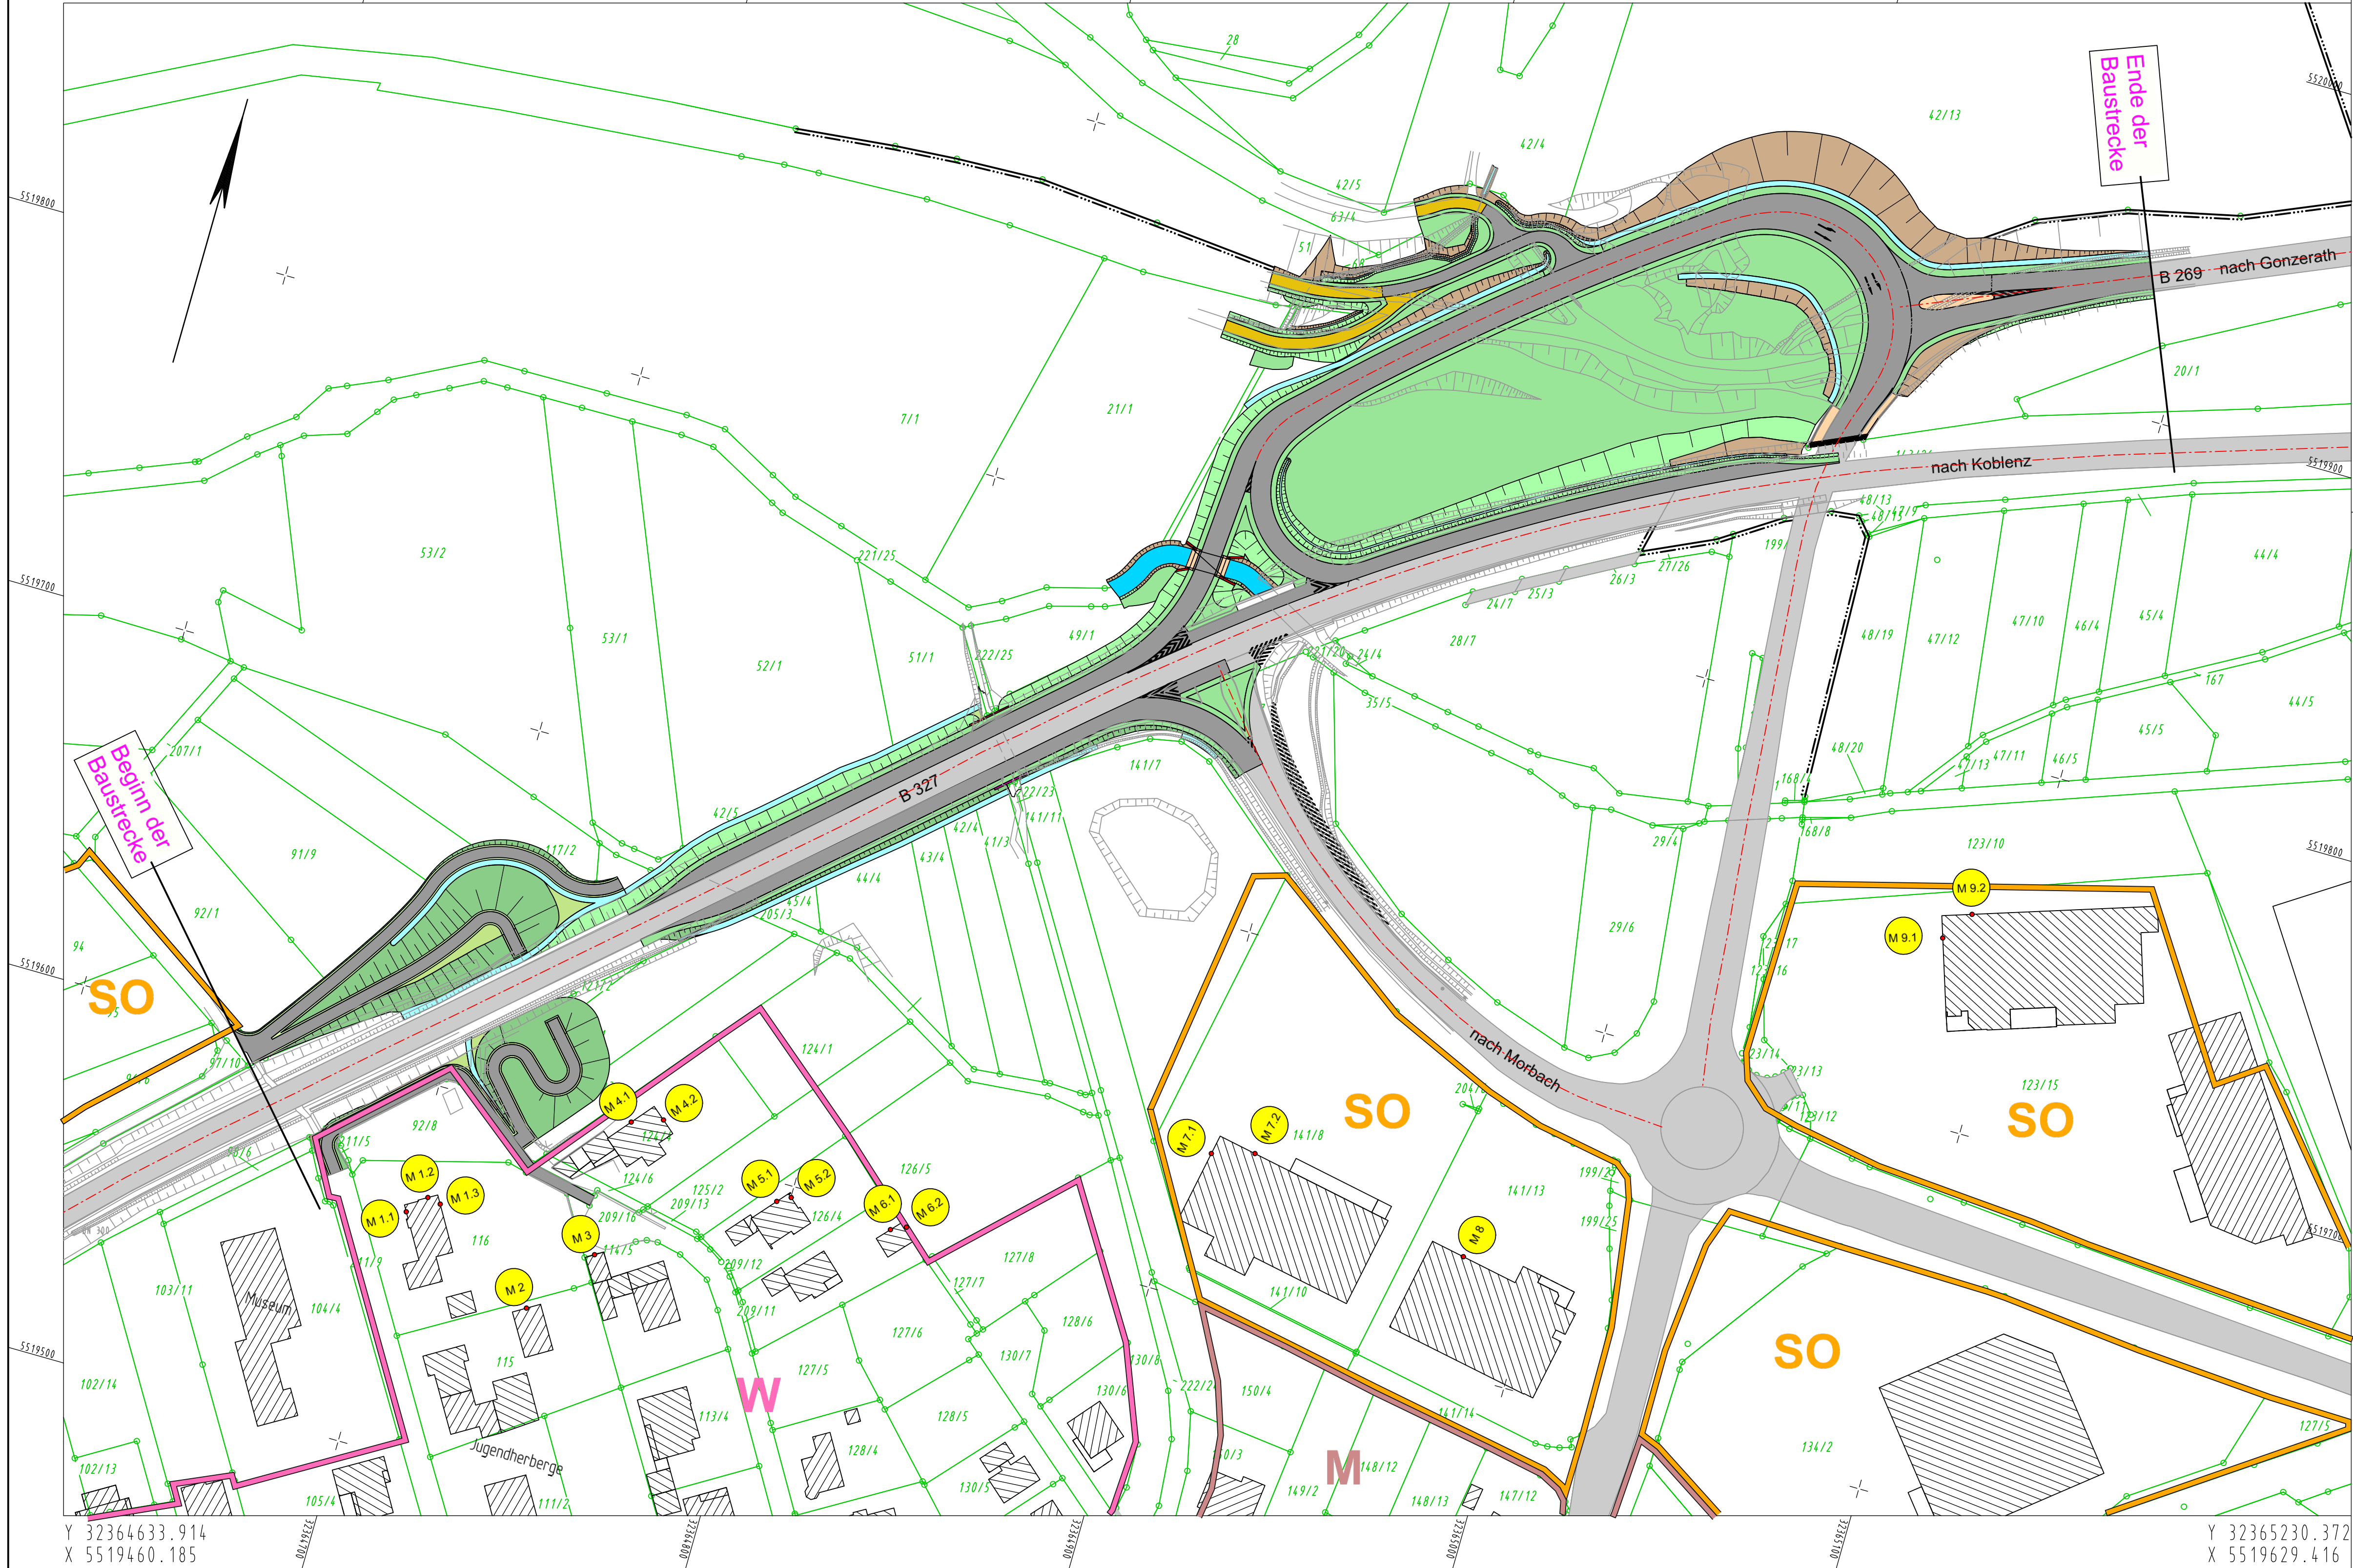

Y 32364633.914  
X 5519460.185

Y 32365230.372  
X 5519629.416

### Immissionsschutz

- Lärmschutzwand
- Lärmschutzwand
- Objekt - Nr. ohne / mit Grenzwertüberschreitung
- Gebäudeseiten mit Grenzwertüberschreitung
- Außenwohnbereich ohne / mit Grenzwertüberschreitung (B=Balkon, T=Terrasse, F=Freisitz)

### Gebiete und Flächen

vorhanden	geplant	
		Wohnbaufläche
		gemischte Baufläche
		gewerbliche Baufläche
		Sonderbaufläche
		Gemeinbedarf

### PLANFESTSTELLUNG

**Rheinland-Pfalz**  
Landesbetrieb Mobilität  
Trier  
Dasbachstraße 15c · 54292 Trier  
Tel: 0651/9796-0 · Fax: 0651/9796-1480

<b>B 327, B 269 AS Morbach</b>	Anlage: 17	
	Blatt Nr.: 1	
	Maßnahmen Nr.: A.22-11-0046.01	
	bearbeitet	05.06.2020 Roth
gezeichnet	05.06.2020 Roth	
geprüft		
<b>Lageplan</b>		Maßstab 1 : 1.000
von NK: 6108 022		nach NK:

Entwurfsprüfung: LBM Trier	Datum	Name
Straßenplanung:	08.01.2021	Marc Kühn
Landespflege:		
Immissionsschutz:		
Nr.	Art der Änderung	Datum
1		
2		
3		
4		
5		
6		

aufgestellt:

i.V. Bartnick

Trier, den ..08.01.2021.....

Datengrundlage Geobasisdaten:  
© Geo-Basis-DE/LVermGeoRP2002-04