

Bauwerk 02 (BW xxxx yyy)
 Neubau Überführungsbauwerk für den
 "Nahle-Hunsrück-Mosel-Radweg" über
 die B 327 / B 269

Bau-km 1+355
 RLW = 100,00 gon LH = 100,00 m
 RLZG = 100,00 gon LH = 100,00 m
 MLC = KH = 0,000 m

H = 20.000 m
 T = 0.400 m
 f = 0.004 m
 km = 0+041961
 h TS = 428.756 m

H = 20.000 m
 T = 0.400 m
 f = 0.004 m
 km = 0+057.243
 h TS = 429.214 m



H = 20.000 m
 T = 0.700 m
 f = 0.012 m
 km = 0+069.177
 h TS = 430.050 m

H = 20.000 m
 T = 0.400 m
 f = 0.004 m
 km = 0+097.243
 h TS = 430.050 m

Achse 430 - Radweg

H = 150.000 m
 T = 2.963 m
 f = 0.029 m
 km = 0+168.744
 h TS = 429.516 m

ohne Ausrundung
 km = 0+179.348
 h TS = 429.855 m

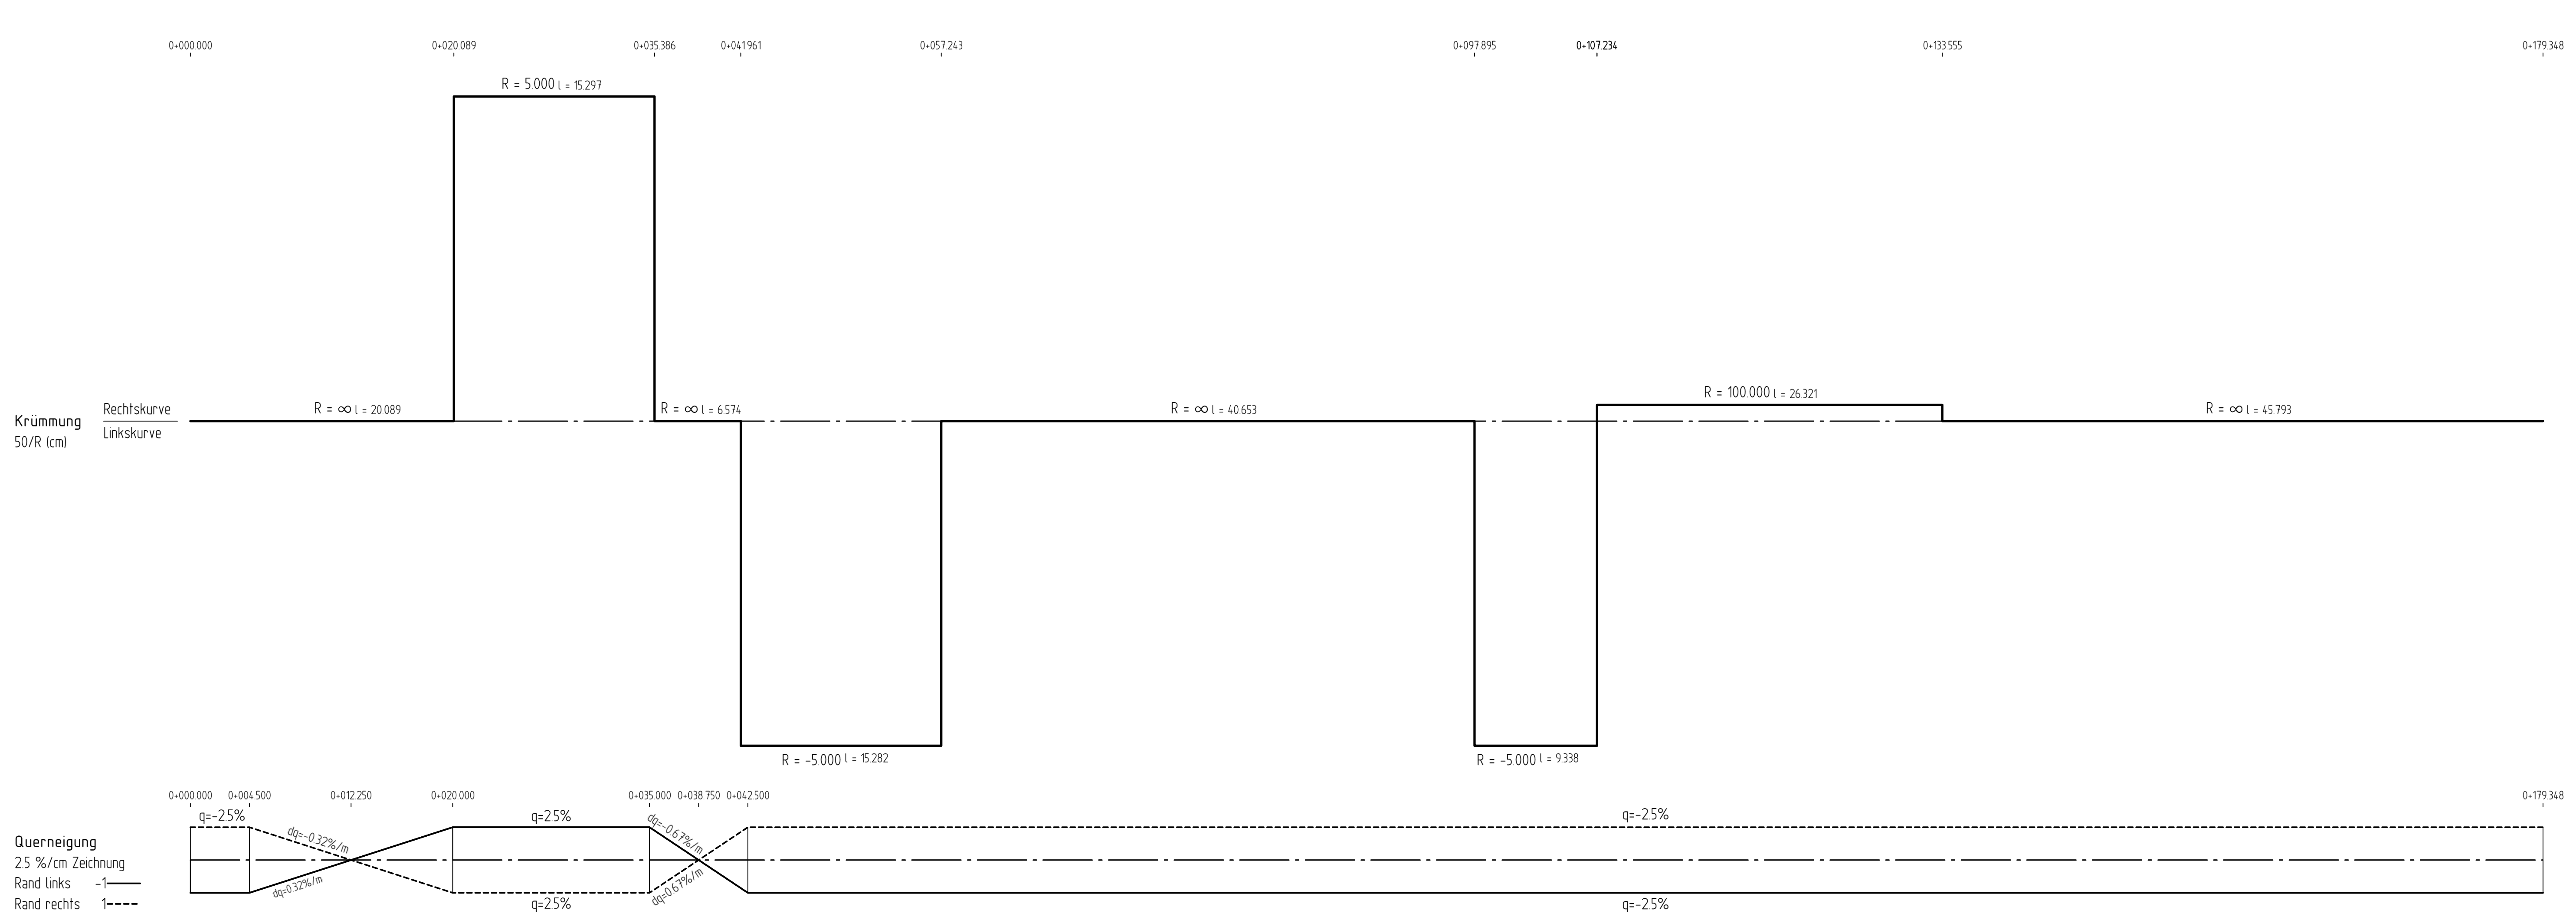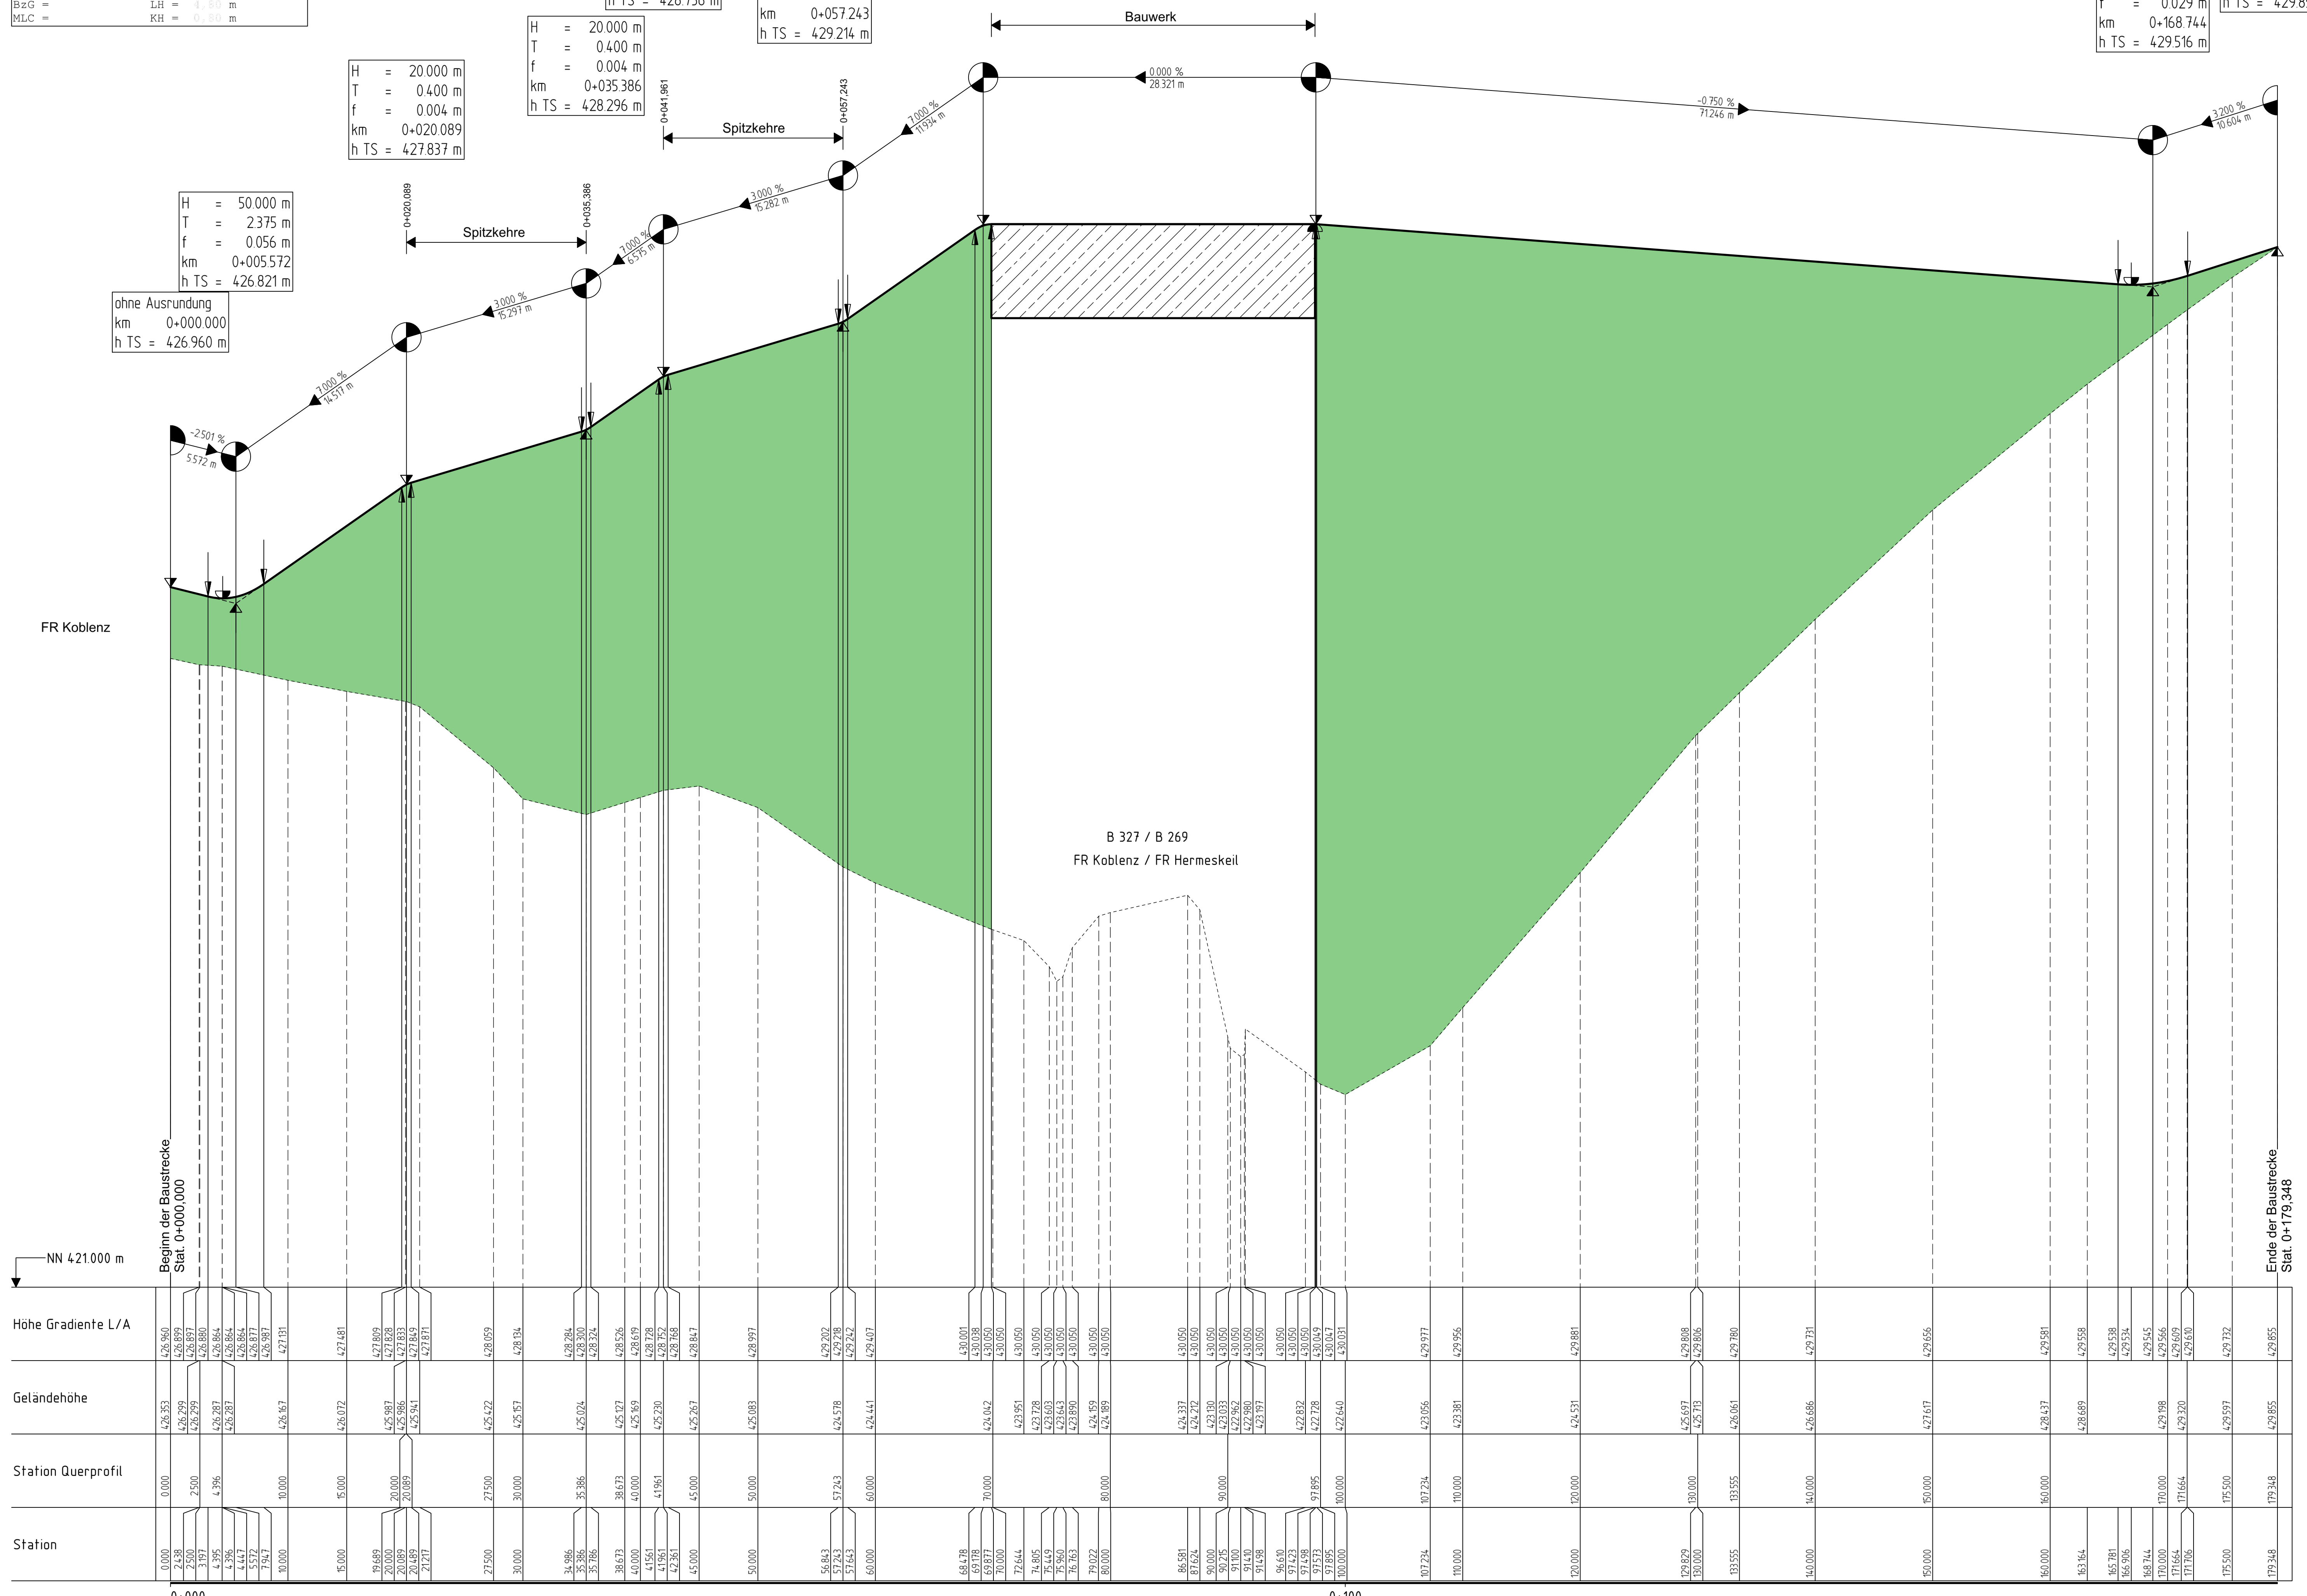

Zeichenerklärung

H = 15.000 m
 T = 98.049 m
 f = 4.006 m
 km = 1+018.852
 h TS = 422.863 m

Ausrundungshalbmesser
 Tangentenlänge
 Sichhöhe
 Bau-km
 Höhe Tangentenschnittpunkt

Längsneigung und Abstand zum
 nächsten Neigungsrechtpunkt

Ausrundungsbeginn Kruppe /
 Ausrundungsende Warnle

Gradientenhochpunkt
 Gradientenfußpunkt

Gradientenverlauf

Urgelände

Damm

Einschnitt

Grundwasserstand

Graben / Mulde
 links

Graben / Mulde
 rechts

Schacht
 links

Schacht
 mitte

Schacht
 rechts

Schacht
 mitte und rechts

Fahrtbahn mit
 Oberflächentrafetten (OFS)
 bzw. Zusatzfahrstreifen (ZFS)

Rollleitung mit Angabe der
 Dimension und der Längsneigung

Drainage links

Drainage rechts

1	2	3	4	5	6	7	8	9	10	11	12	13
---	---	---	---	---	---	---	---	---	----	----	----	----

Entwurfsbearbeitung:

V-KON
 V-KON KG
 Troneer Straße 29
 54439 Saarburg
 Tel.: 06581 99698-0
 Fax: 06581 99698-10
 www.v-kon-kg.de

Projekt-Nr.:

Datum	Zieler
27.06.2016	A. Barth
27.06.2016	F. Koalk
27.06.2016	C. Piskol

Dateiname: 061111.plt

PLANFESTSTELLUNG

Landesbetrieb Mobilität
 Trier
 Dasbachstraße 15c · 54292 Trier
 Tel: 06518796-0 · Fax: 06518796-1480

**B 327, B 269
 AS Morbach**

Radweg
 Achse 430, Station 0+000,000 - 0+179,348

Antage: 6
 Blatt-Nr.: 11
 Maßnahmen-Nr.: A.22-11-0046.01

Datum	Name

Entwurfsprüfung: LBM Trier
 Datum: 08.01.2021
 Name: Marc Kuhn

Landespflege:

Immissionschutz:

Nr.	Art der Änderung	Datum	Name
1			
2			
3			
4			
5			
6			

aufgestellt:

i.V. Barnick
 Trier, den 08.01.2021