

Achse 440 - Verbindungsweg

H = 150.000 m
T = 3.211 m
f = 0.034 m
km = 0+095.485
h TS = 430.040 m



ohne Ausrundung
km = 0+100.975
h TS = 430.211 m

ohne Ausrundung
km = 0+000.000
h TS = 427.117 m

H = 750.000 m
T = 11805 m
f = 0.093 m
km = 0+015.403
h TS = 427.194 m

H = 200.000 m
T = 4.269 m
f = 0.046 m
km = 0+033.866
h TS = 426.705 m

H = 150.000 m
T = 4.332 m
f = 0.063 m
km = 0+055.019
h TS = 427.048 m

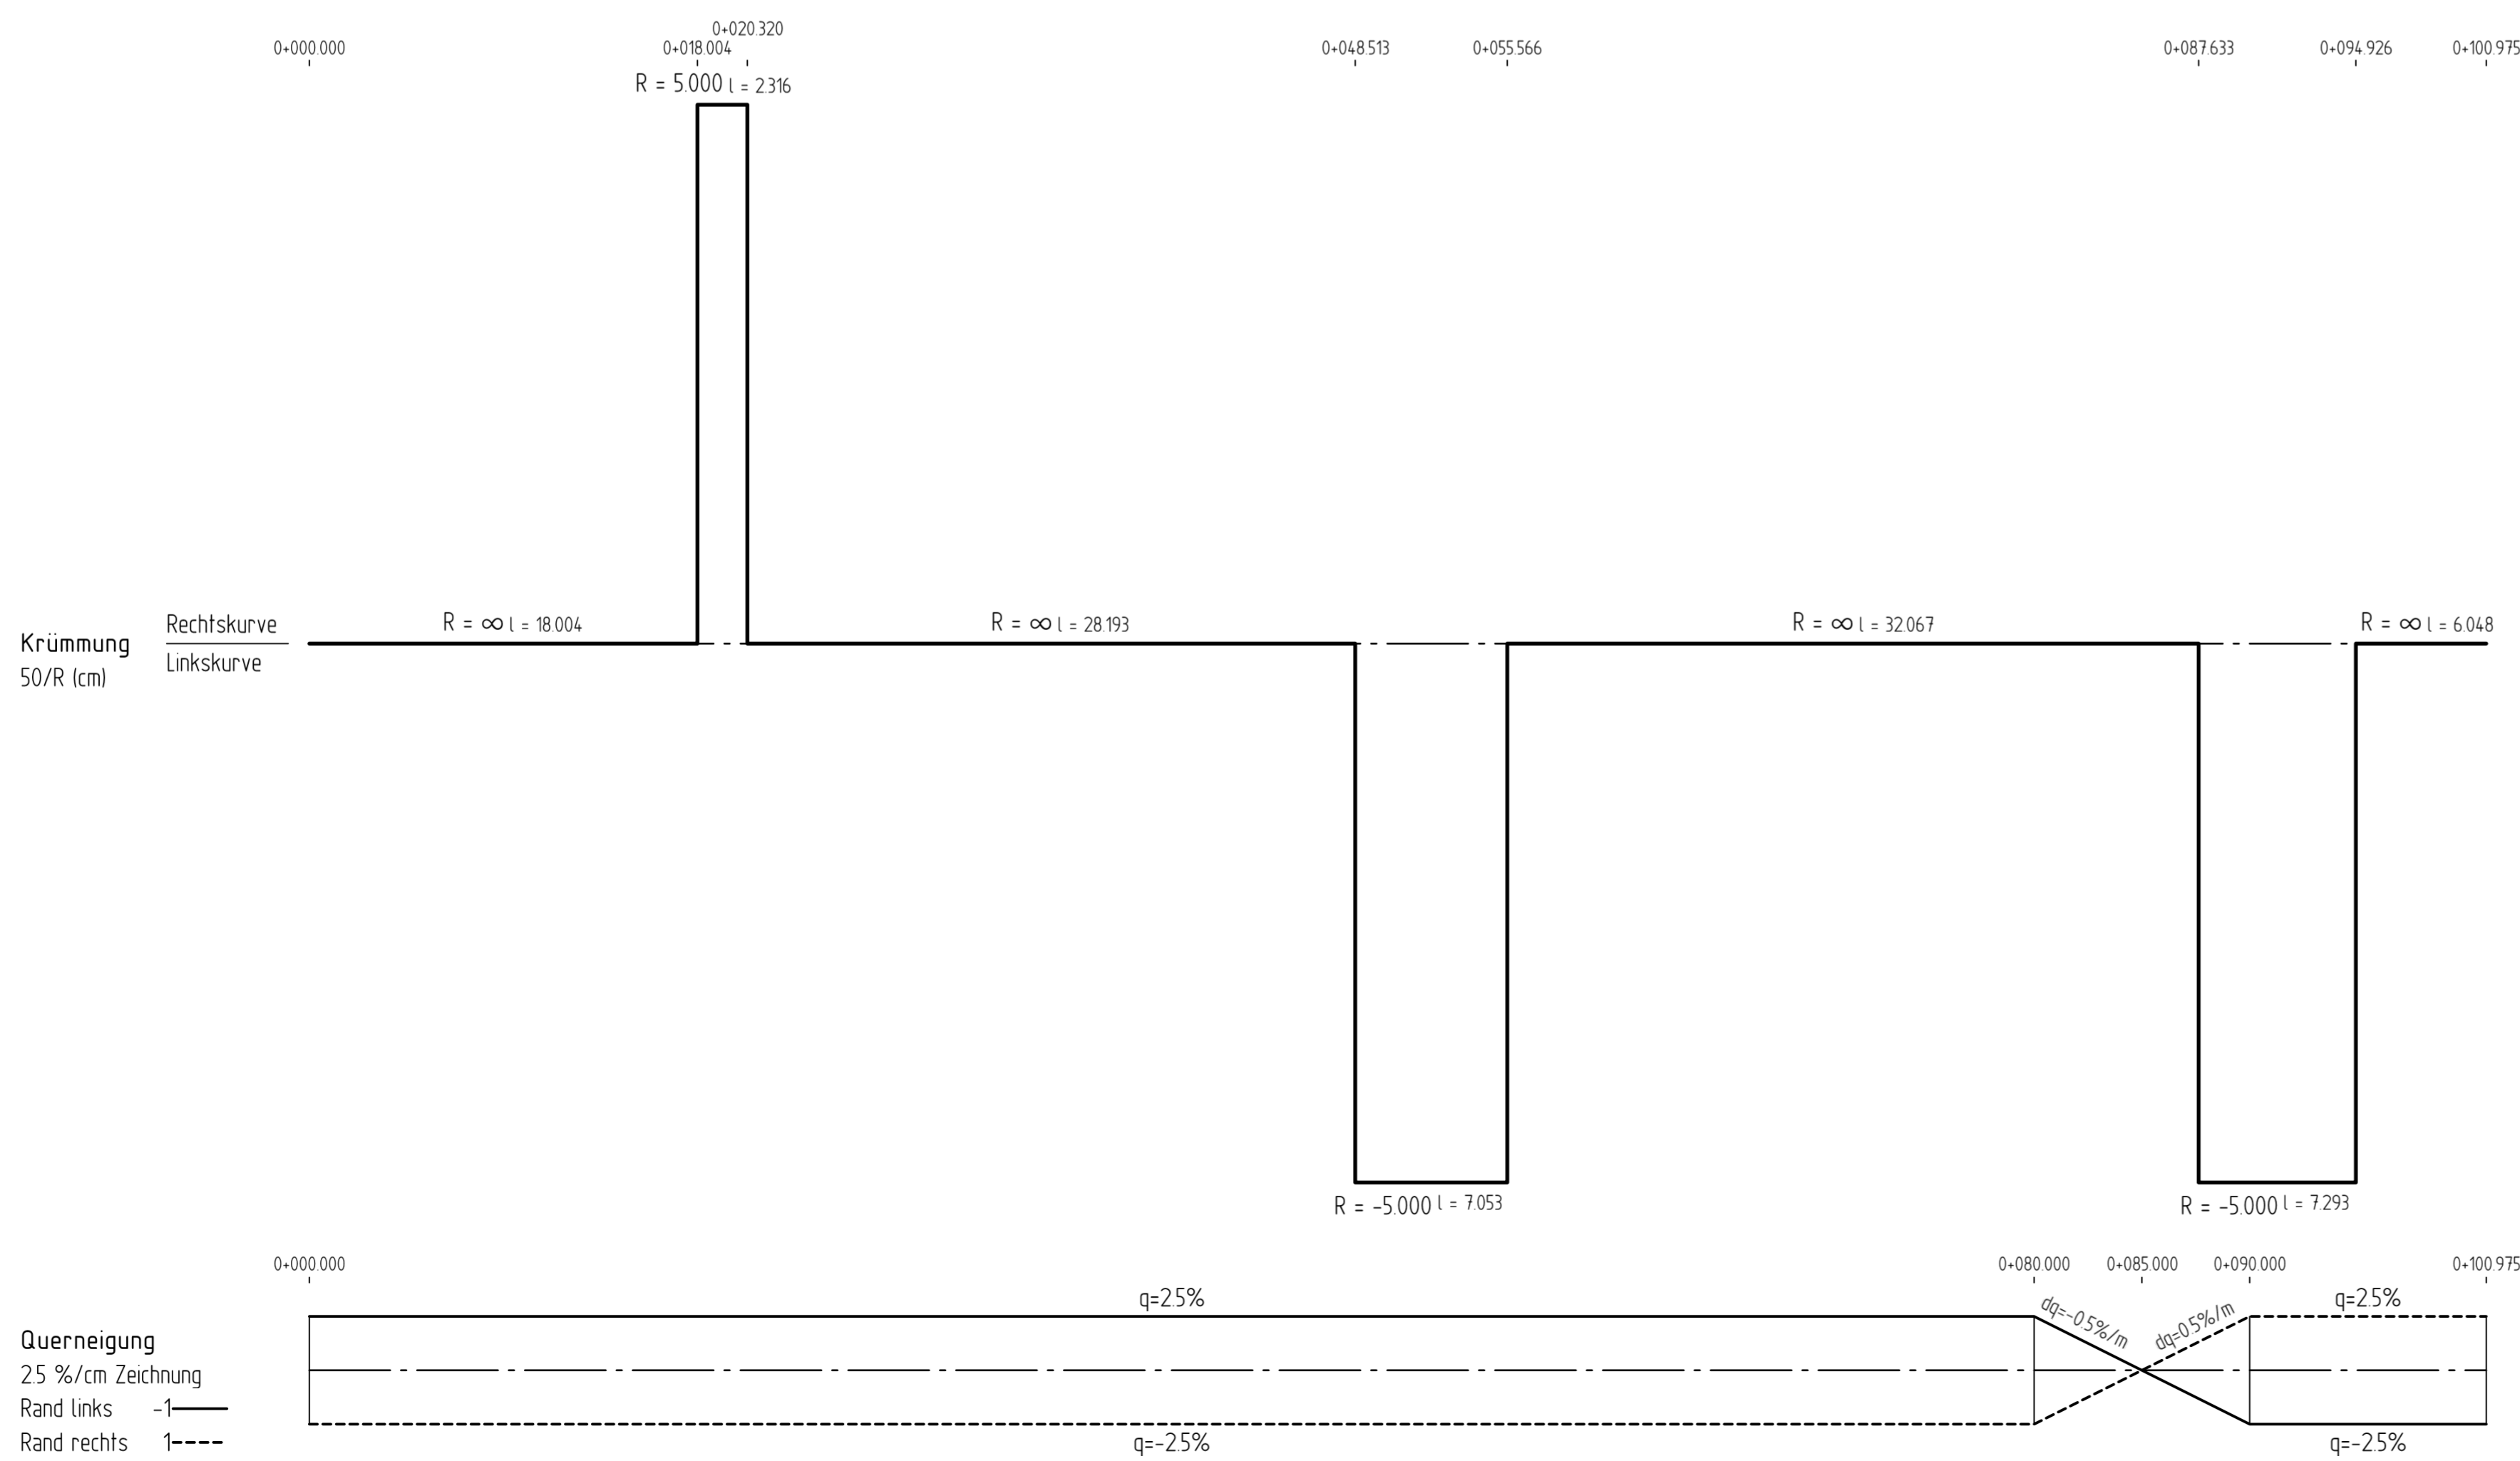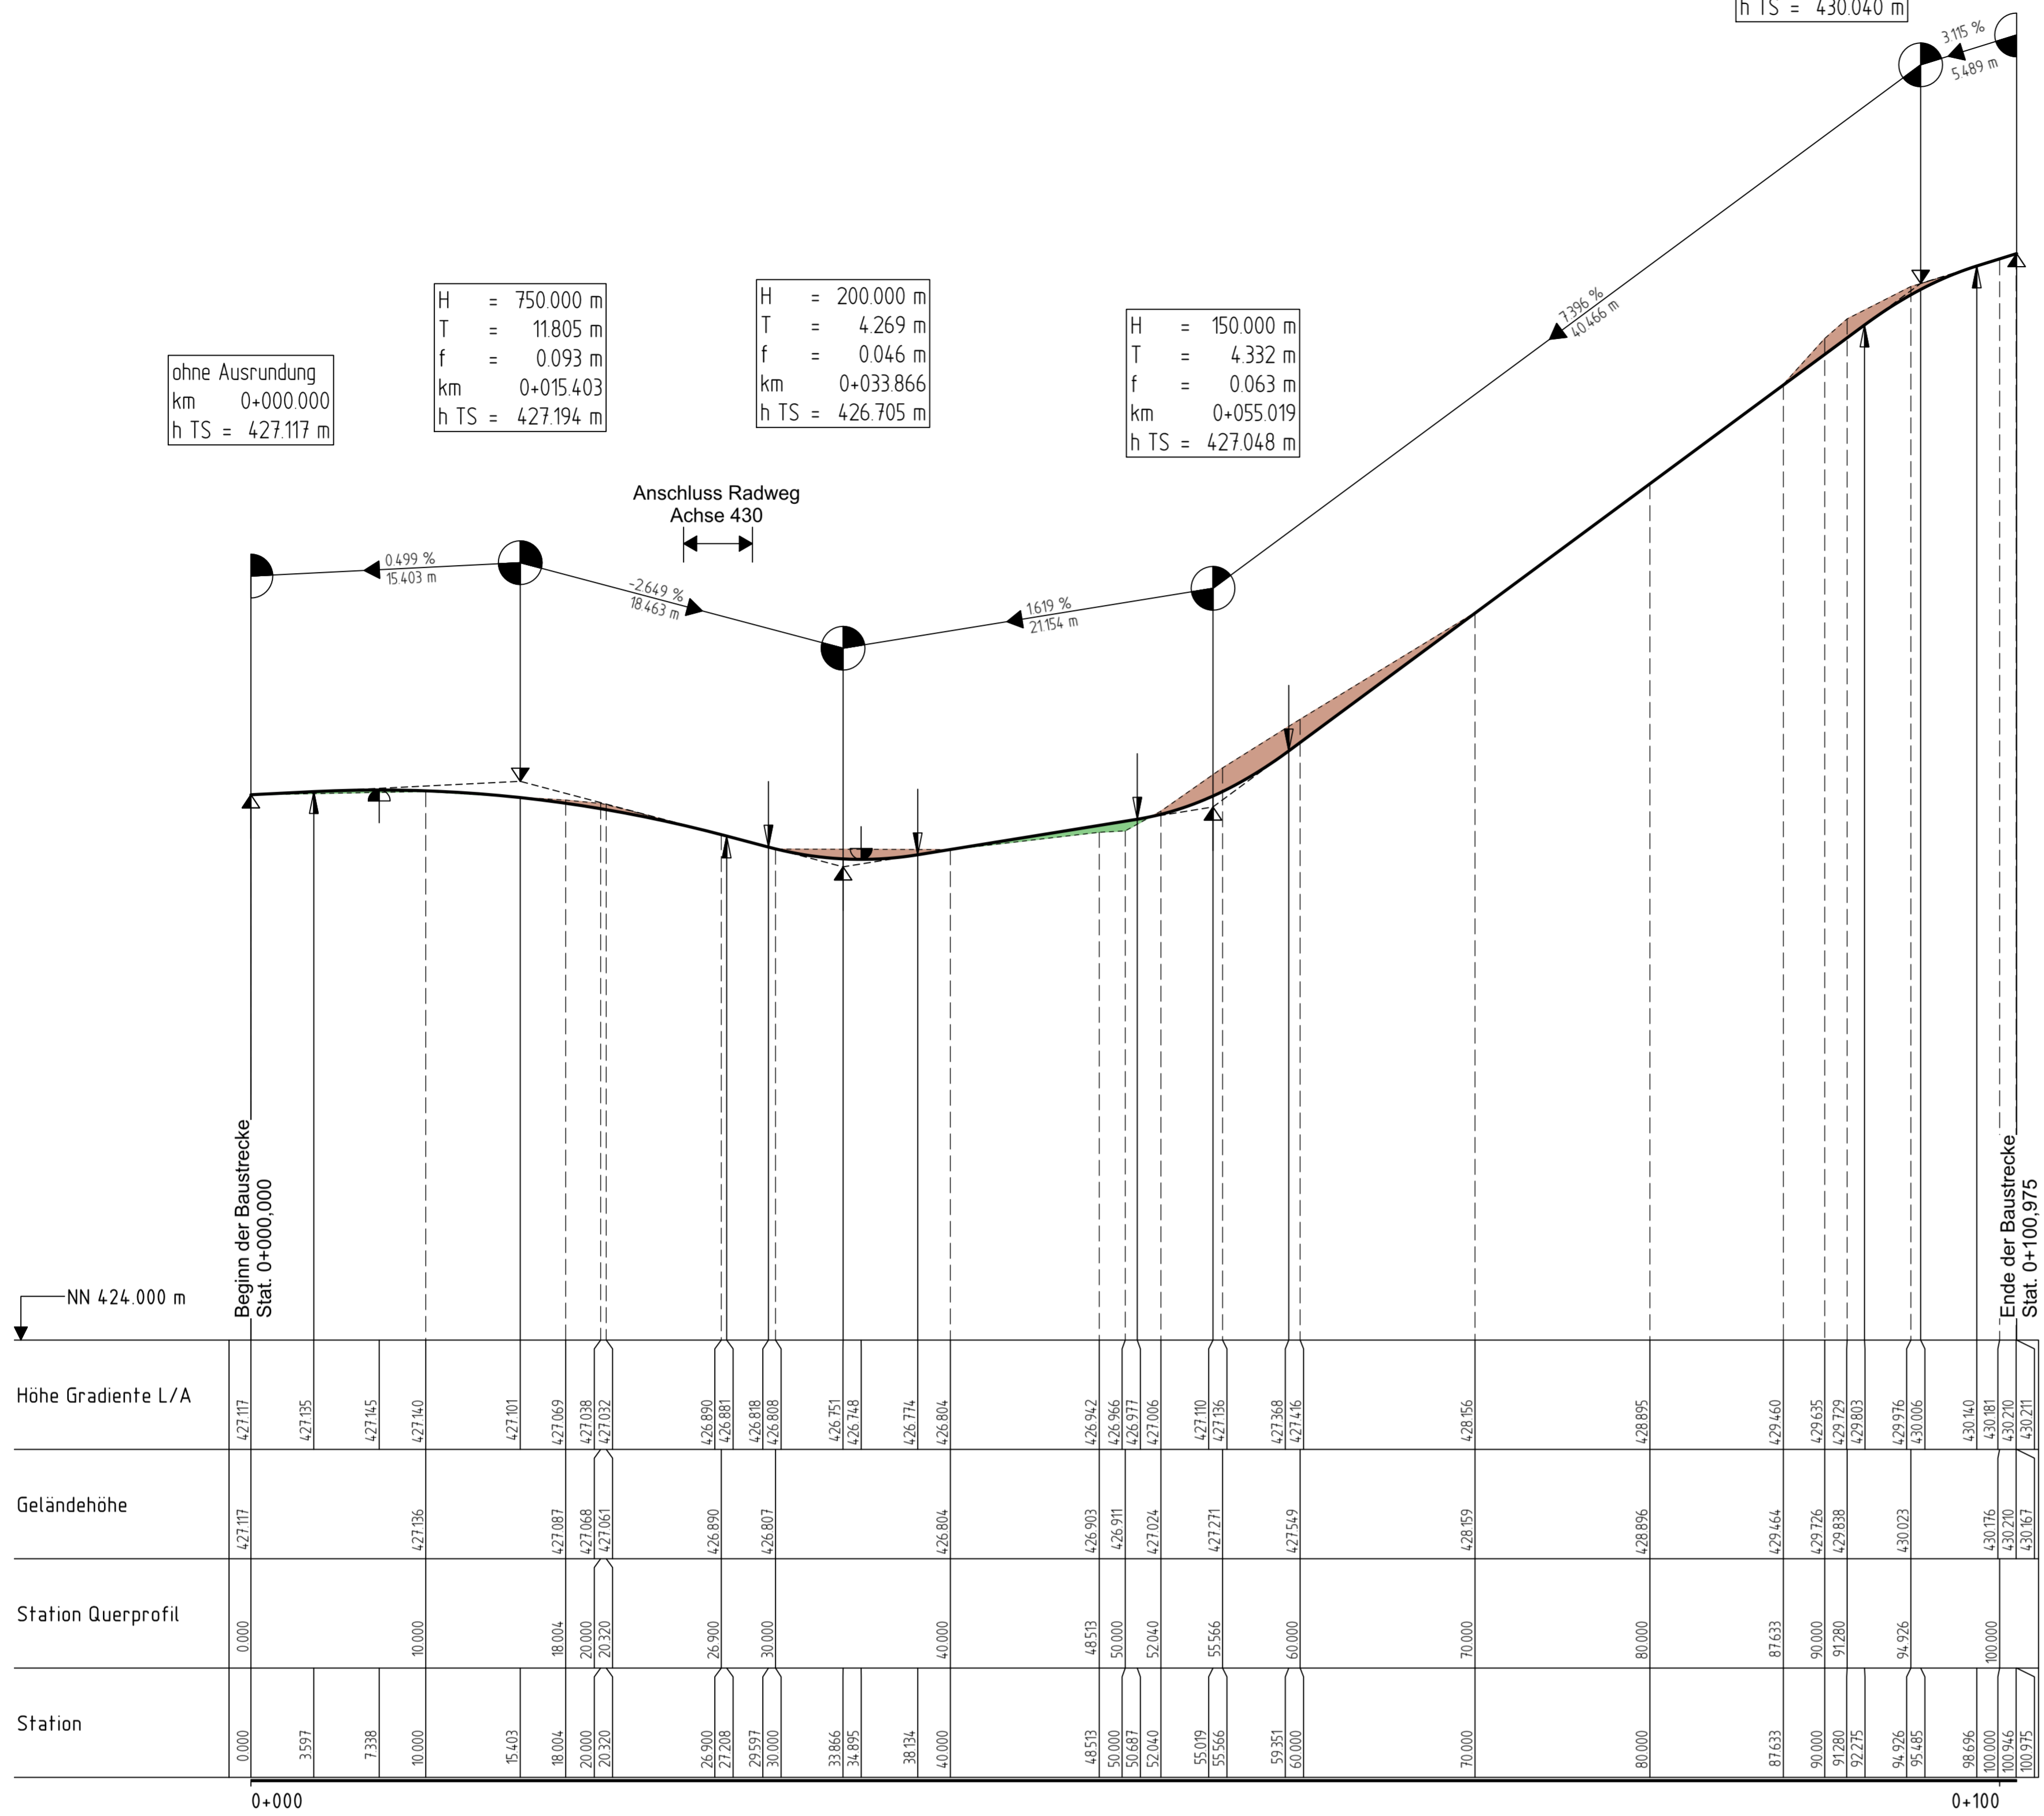

Zeichenerklärung

H = 150 000 m	Ausrundungshalbmesser
T = 98.049 m	Tangentenlänge
f = 4.006 m	Stichhöhe
km = 1+018.852	Bau-km
h TS = 422.963 m	Höhe Tangentschnittpunkt

Längsneigung und Abstand zum nächsten Neigungsbrechpunkt

Ausrundungsbeginn Kuppe / Ausrundungsende Wanne

Gradientenhochpunkt / Gradienten tiefpunkt

Gradientenverlauf

Urgelände

Damm

Einschnitt

Grundwasserstand

Graben / Mulde links

Graben / Mulde rechts

Schacht links

Schacht mitte

Schacht rechts

Schacht mitte und rechts

Fahrbahn mit Überhohefahrstreifen (ÜFS) bzw. Zusatzfahrstreifen (ZFS)

Rohleitung mit Angabe der Dimension und der Längsneigung

DN 300 - 1.21 % links

DN 300 - 1.21 % rechts

DN 300 - 1.21 % mitte

Drainage links

Drainage rechts

1	2	3	4	5	6	7	8	9	10	11	12	13
Entwurfsbearbeitung:		Projekt-Nr.:		Datum		Zeichen						
V-KON KG		V. KON KG Trierer Straße 29 54439 Saarburg Tel.: 06581 99698-0 Fax: 06581 99698-10 www.v-kon-ing.de		27.06.2016		A. Barth						
		bearbeitet:		27.06.2016		F. Kozik						
		gezeichnet:		27.06.2016		C. Piskol						
		geprüft:		27.06.2016		C. Piskol						
		Dateiname:		06121f.pltx								

PLANFESTSTELLUNG

Rheinland-Pfalz

Landesbetrieb Mobilität
Trier
Dasbachstraße 15c · 54292 Trier
Tel: 0651/9796-0 · Fax: 0651/9796-1480

B 327, B 269 AS Morbach

Anlage: 6
Blatt Nr.: 12
Maßnahmen Nr.: A.22-11-0046.01

	Datum	Name
bearbeitet	27.06.2016	A. Barth
gezeichnet	27.06.2016	F. Kozik
geprüft	27.06.2016	C. Piskol

Verbindungsweg
Achse 440, Station 0+000,000 - 0+100,975

Höhenplan, Maßstab 1 : 250 / 25
von NK: 6108 022 nach NK:

Entwurfsprüfung:	Datum	Name
LBM Trier	08.01.2021	Marc Kuhn

Immissionsschutz:

Nr.	Art der Änderung	Datum	Name
1			
2			
3			
4			
5			
6			

aufgestellt:

i.V. Bartnick

Trier, den 08.01.2021