
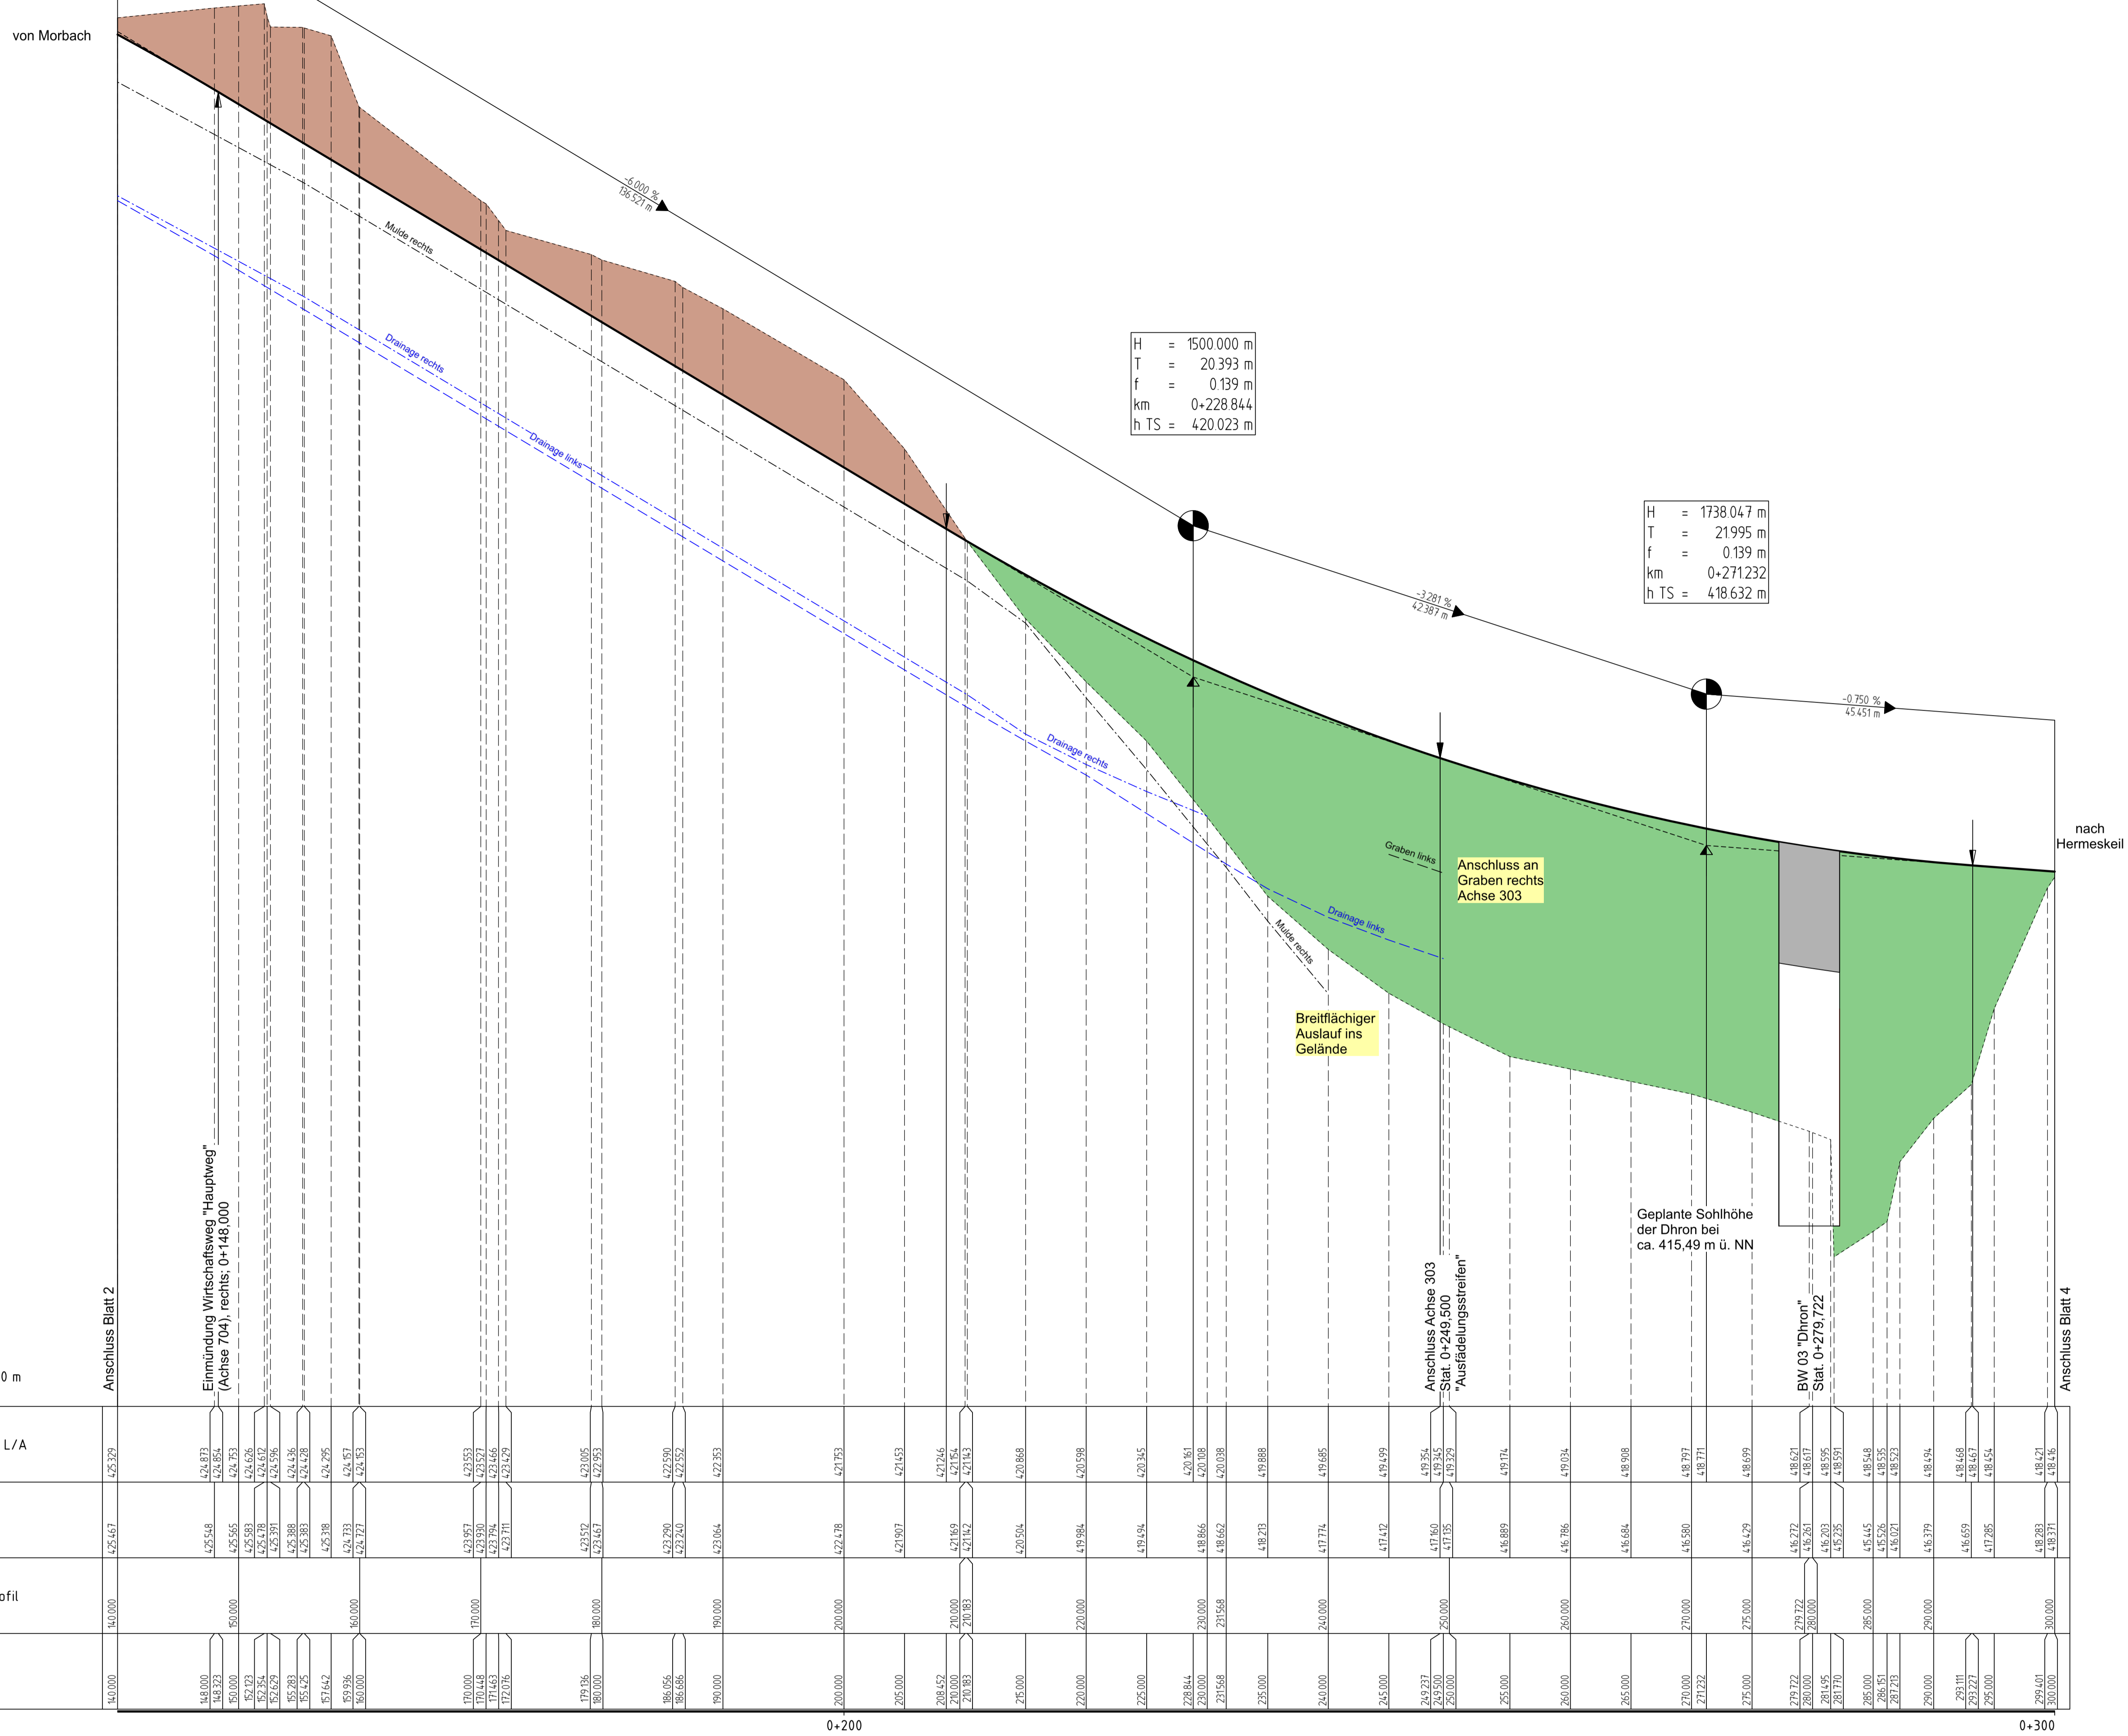


Achse 302 - B 327 "Rampenfahrbahn"

Bauwerk 03 (BW 6108 525)
Brücke über die Dhron im Zuge des
planfreien Knotenpunktsausbau
Bau-km (Einfädelungspur) 0+280
K+V = 104,00 gon LW = 6,00 m
BzG = 10,10 m LH = 2,10 m
MLC = 50/50 - 100 KH = 0,60 m

Zeichenerklärung

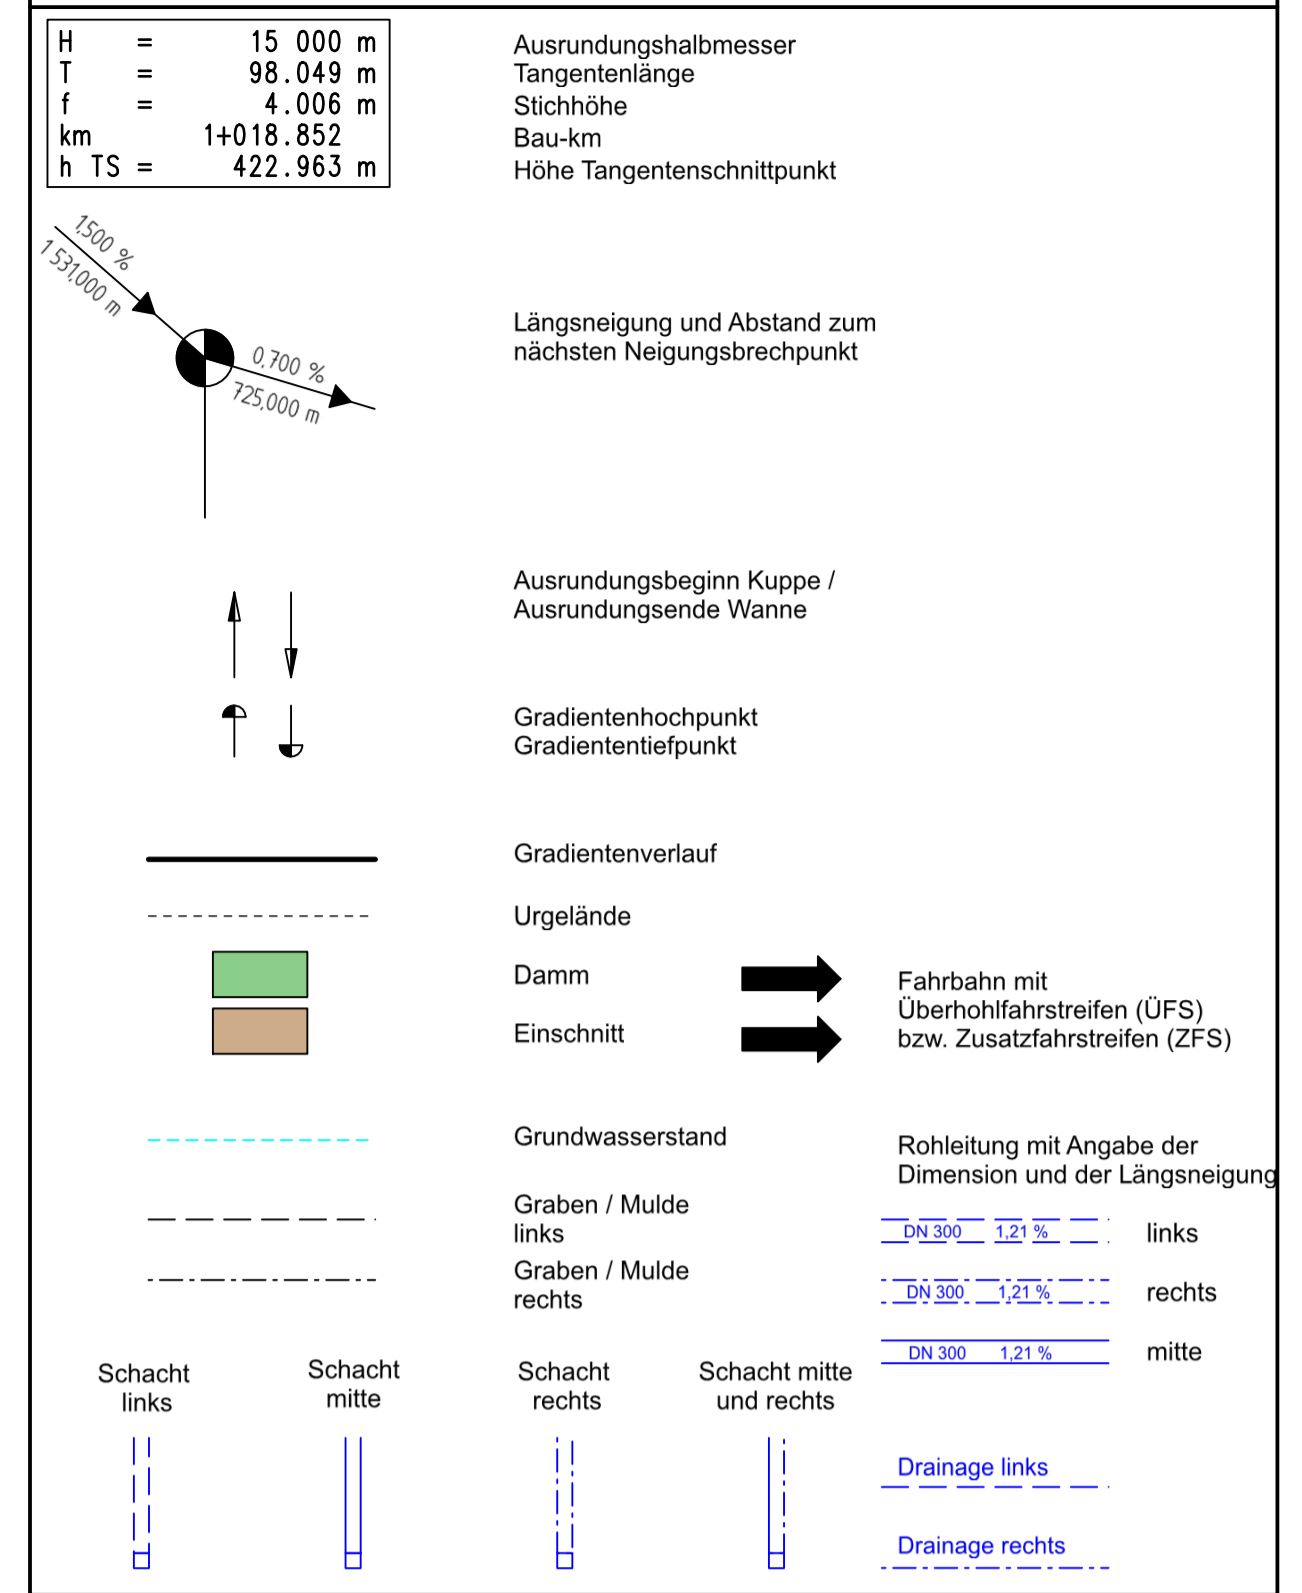

Entwurfsbearbeitung:	V-KON	V - KON KG Trierer Straße 29 54439 Saarburg Tel: 06581 99698-0 Fax: 06581 99698-10 www.v-kon-ing.de	Projekt-Nr.:	Datum	Zeichen
				27.06.2016	A. Barth
				27.06.2016	F. Kozik
				27.06.2016	C. Piskol
				Dateiname: 0603f1.plt	

PLANFESTSTELLUNG

Landesbetrieb Mobilität
 Trier
 Dasbachstraße 15c - 54292 Trier
 Tel: 0651/9796-0 - Fax: 0651/9796-1480

**B 327, B 269
AS Morbach**

Anlage: 6
 Blatt Nr.: 3
 Maßnahmen Nr.: A 22-11-0046.01

bearbeitet	Datum	Name
gezeichnet		
geprüft		
Höhenplan, Maßstab 1 : 250 / 25		
von NK: 6108 022 nach NK:		

Entwurfsprüfung:	LBM Trier	Datum	Name
Straßenplanung:		08.01.2021	Marc Kuhn
Landespflege:			
Immissionsschutz:			
Nr. Art der Änderung	Datum	Name	
1			
2			
3			
4			
5			
6			

aufgestellt:
 i.V. Bartnick
 Trier, den 08.01.2021

