

ohne Ausrundung
km 0+000.000
h TS = 422.491 m

H = 3500.000 m
T = 16.702 m
f = 0.040 m
km 0+028.803
h TS = 420.947 m

H = 1250.000 m
T = 13.734 m
f = 0.075 m
km 0+071.339
h TS = 419.073 m

H = 1800.000 m
T = 25.326 m
f = 0.178 m
km 0+123.663
h TS = 417.918 m

ohne Ausrundung
km 0+149.763
h TS = 418.076 m


ohne Ausrundung
km 0+163.541
h TS = 418.007 m

ohne Ausrundung
km 0+190.273
h TS = 418.140 m

Bauwerk 01 (BW 6108 501)
Verlängerung des überschütteten
Durchlassbauwerkes für den Morbach
im Zuge des planfreien Knotenpunktsausbau

Bau-km 1+498
Bau-km (Ausfädelungsspur) 0+110
Bau-km (Einfädelungsspur) 0+359
KrW = 90,00 gon LW = 2,00 m
BzG = LH = 1,45 m
MLC = 50/50 - 100 KH = 0,40 - 0,70 m

Achse 308 - B 327 "Ausfädelungstreifen Fahrrichtung Koblenz"

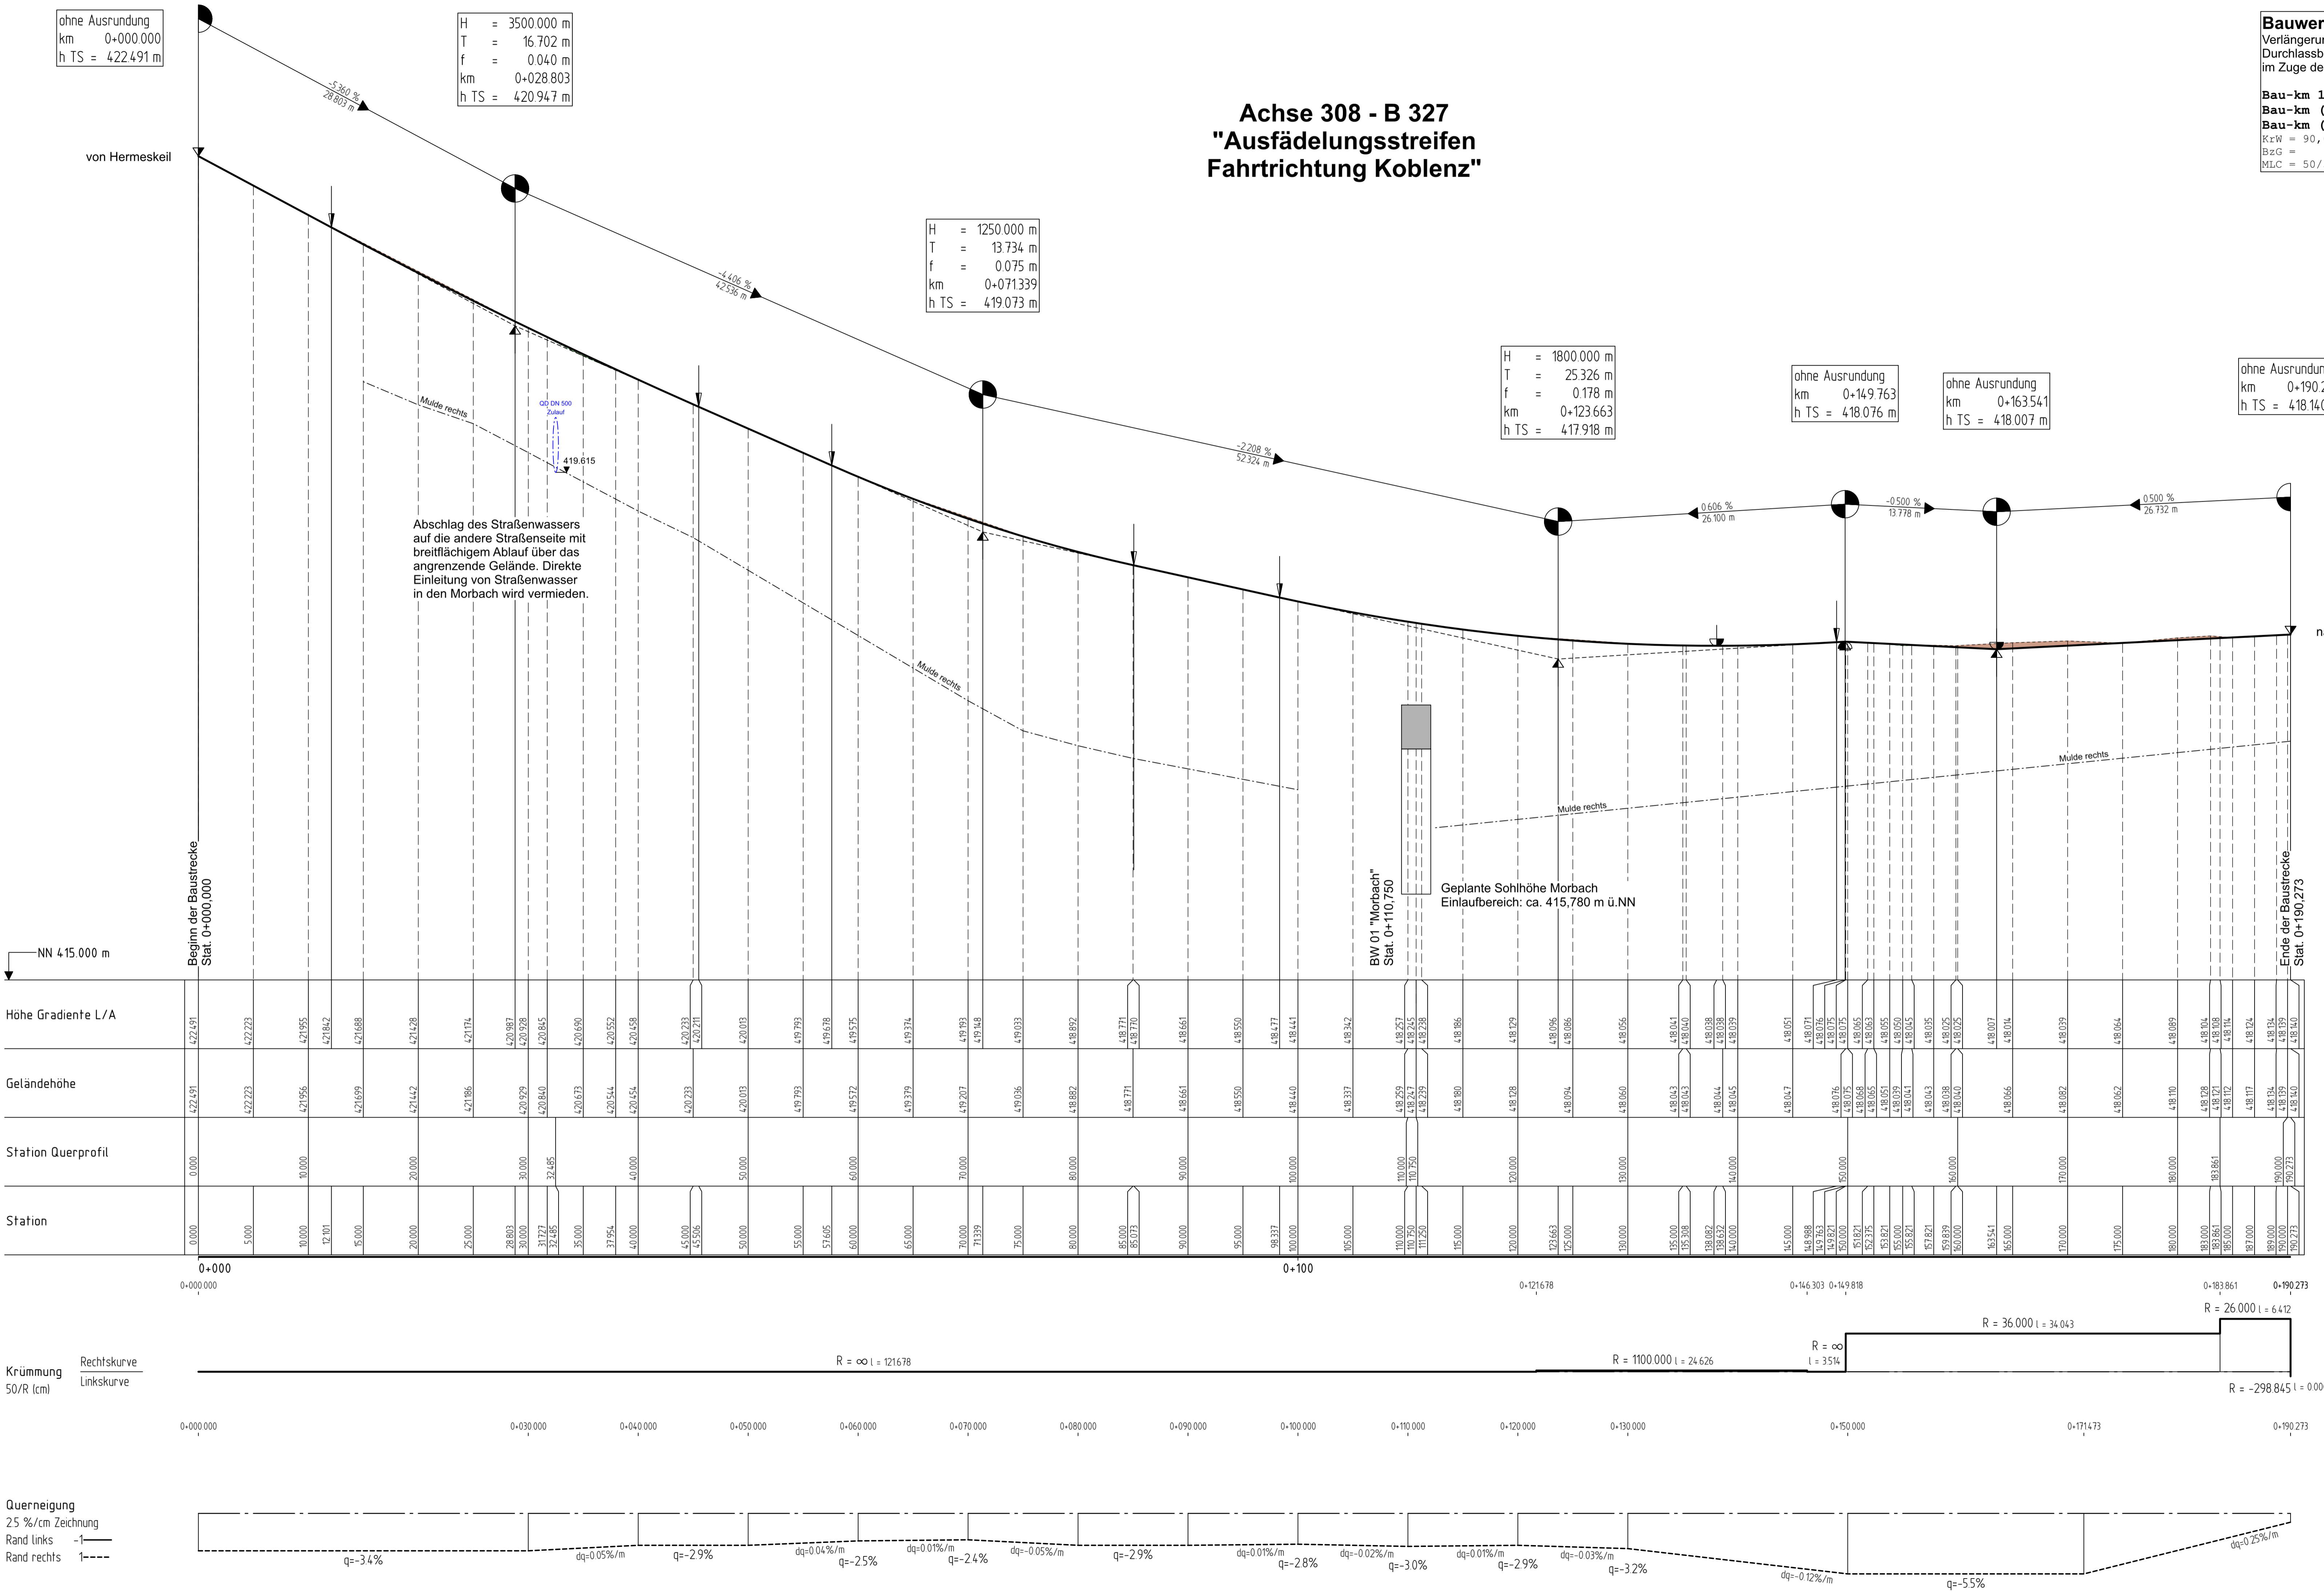

Zeichenerklärung

H = 15.000 m
T = 98.049 m
f = 4.006 m
km 1+018.852
h TS = 422.963 m

Ausrundungshalbmesser
Tangentenlänge
Stichhöhe
Bau-km
Höhe Tangentenschnittpunkt

Längsneigung und Abstand zum nächsten Neigungsbruchpunkt

Ausrundungsbeginn Kruppe / Ausrundungsende Wanne

Gradientenhochpunkt
Gradiententiefpunkt

Gradientenverlauf

Urgelände

Damm

Einschnitt

Grundwasserstand

Graben / Mulde links

Graben / Mulde rechts

Schacht links

Schacht mitte

Schacht rechts

Schacht mitte und rechts

Fahrbahn mit Überhohefahrstreifen (ÜFS) bzw. Zusatzfahrstreifen (ZFS)

Rohleitung mit Angabe der Dimension und der Längsneigung

links

rechts

mitte

Drainage links

Drainage rechts

1 2 3 4 5 6 7 8 9 10 11 12 13

Entwurfsbearbeitung:

V-KON
V-KON KG
Trierer Straße 29
54439 Saarburg
Tel.: 06581 99698-0
Fax: 06581 99698-10
www.v-kon-ing.de

Projekt-Nr.:

Datum	Zeichen
27.06.2016	A. Barth
27.06.2016	F. Kozik
27.06.2016	C. Piskal

Dateiname: 060711.pltx

PLANFESTSTELLUNG

Rheinland-Pfalz

Landesbetrieb Mobilität
Trier
Desbacherstraße 15c · 54292 Trier
Tel.: 0651/9796-0 · Fax: 0651/9796-1480

**B 327, B 269
AS Morbach**

Anlage: 6
Blatt Nr.: 7
Maßnahmen Nr.: A.22-11-0046.01

Datum	Name

B 327 "Ausfädelungstreifen FR Koblenz"
Achse 308, Station 0+000.000 - 0+190.273

Höhenplan, Maßstab 1 : 250 / 25
von NK: 6108 022 nach NK:

Nr.	Art der Änderung	Datum	Name
1			
2			
3			
4			
5			
6			

Entwurfsprüfung: LBM Trier
Straßenplanung: 08.01.2021
Landespflege:
Immissionschutz:

aufgestellt:
i.V. Bartnick
Trier, den 08.01.2021