


Achse 705 Wirtschaftsweg "rechter Weg"

ohne Ausrundung
km 0+078.332
h TS = 425.632 m


H = 230.000 m
T = 7.051 m
f = 0.108 m
km 0+069.411
h TS = 425.108 m

H = 250.000 m
T = 9.028 m
f = 0.163 m
km 0+020.021
h TS = 419.181 m

ohne Ausrundung
km 0+002.500
h TS = 418.344 m

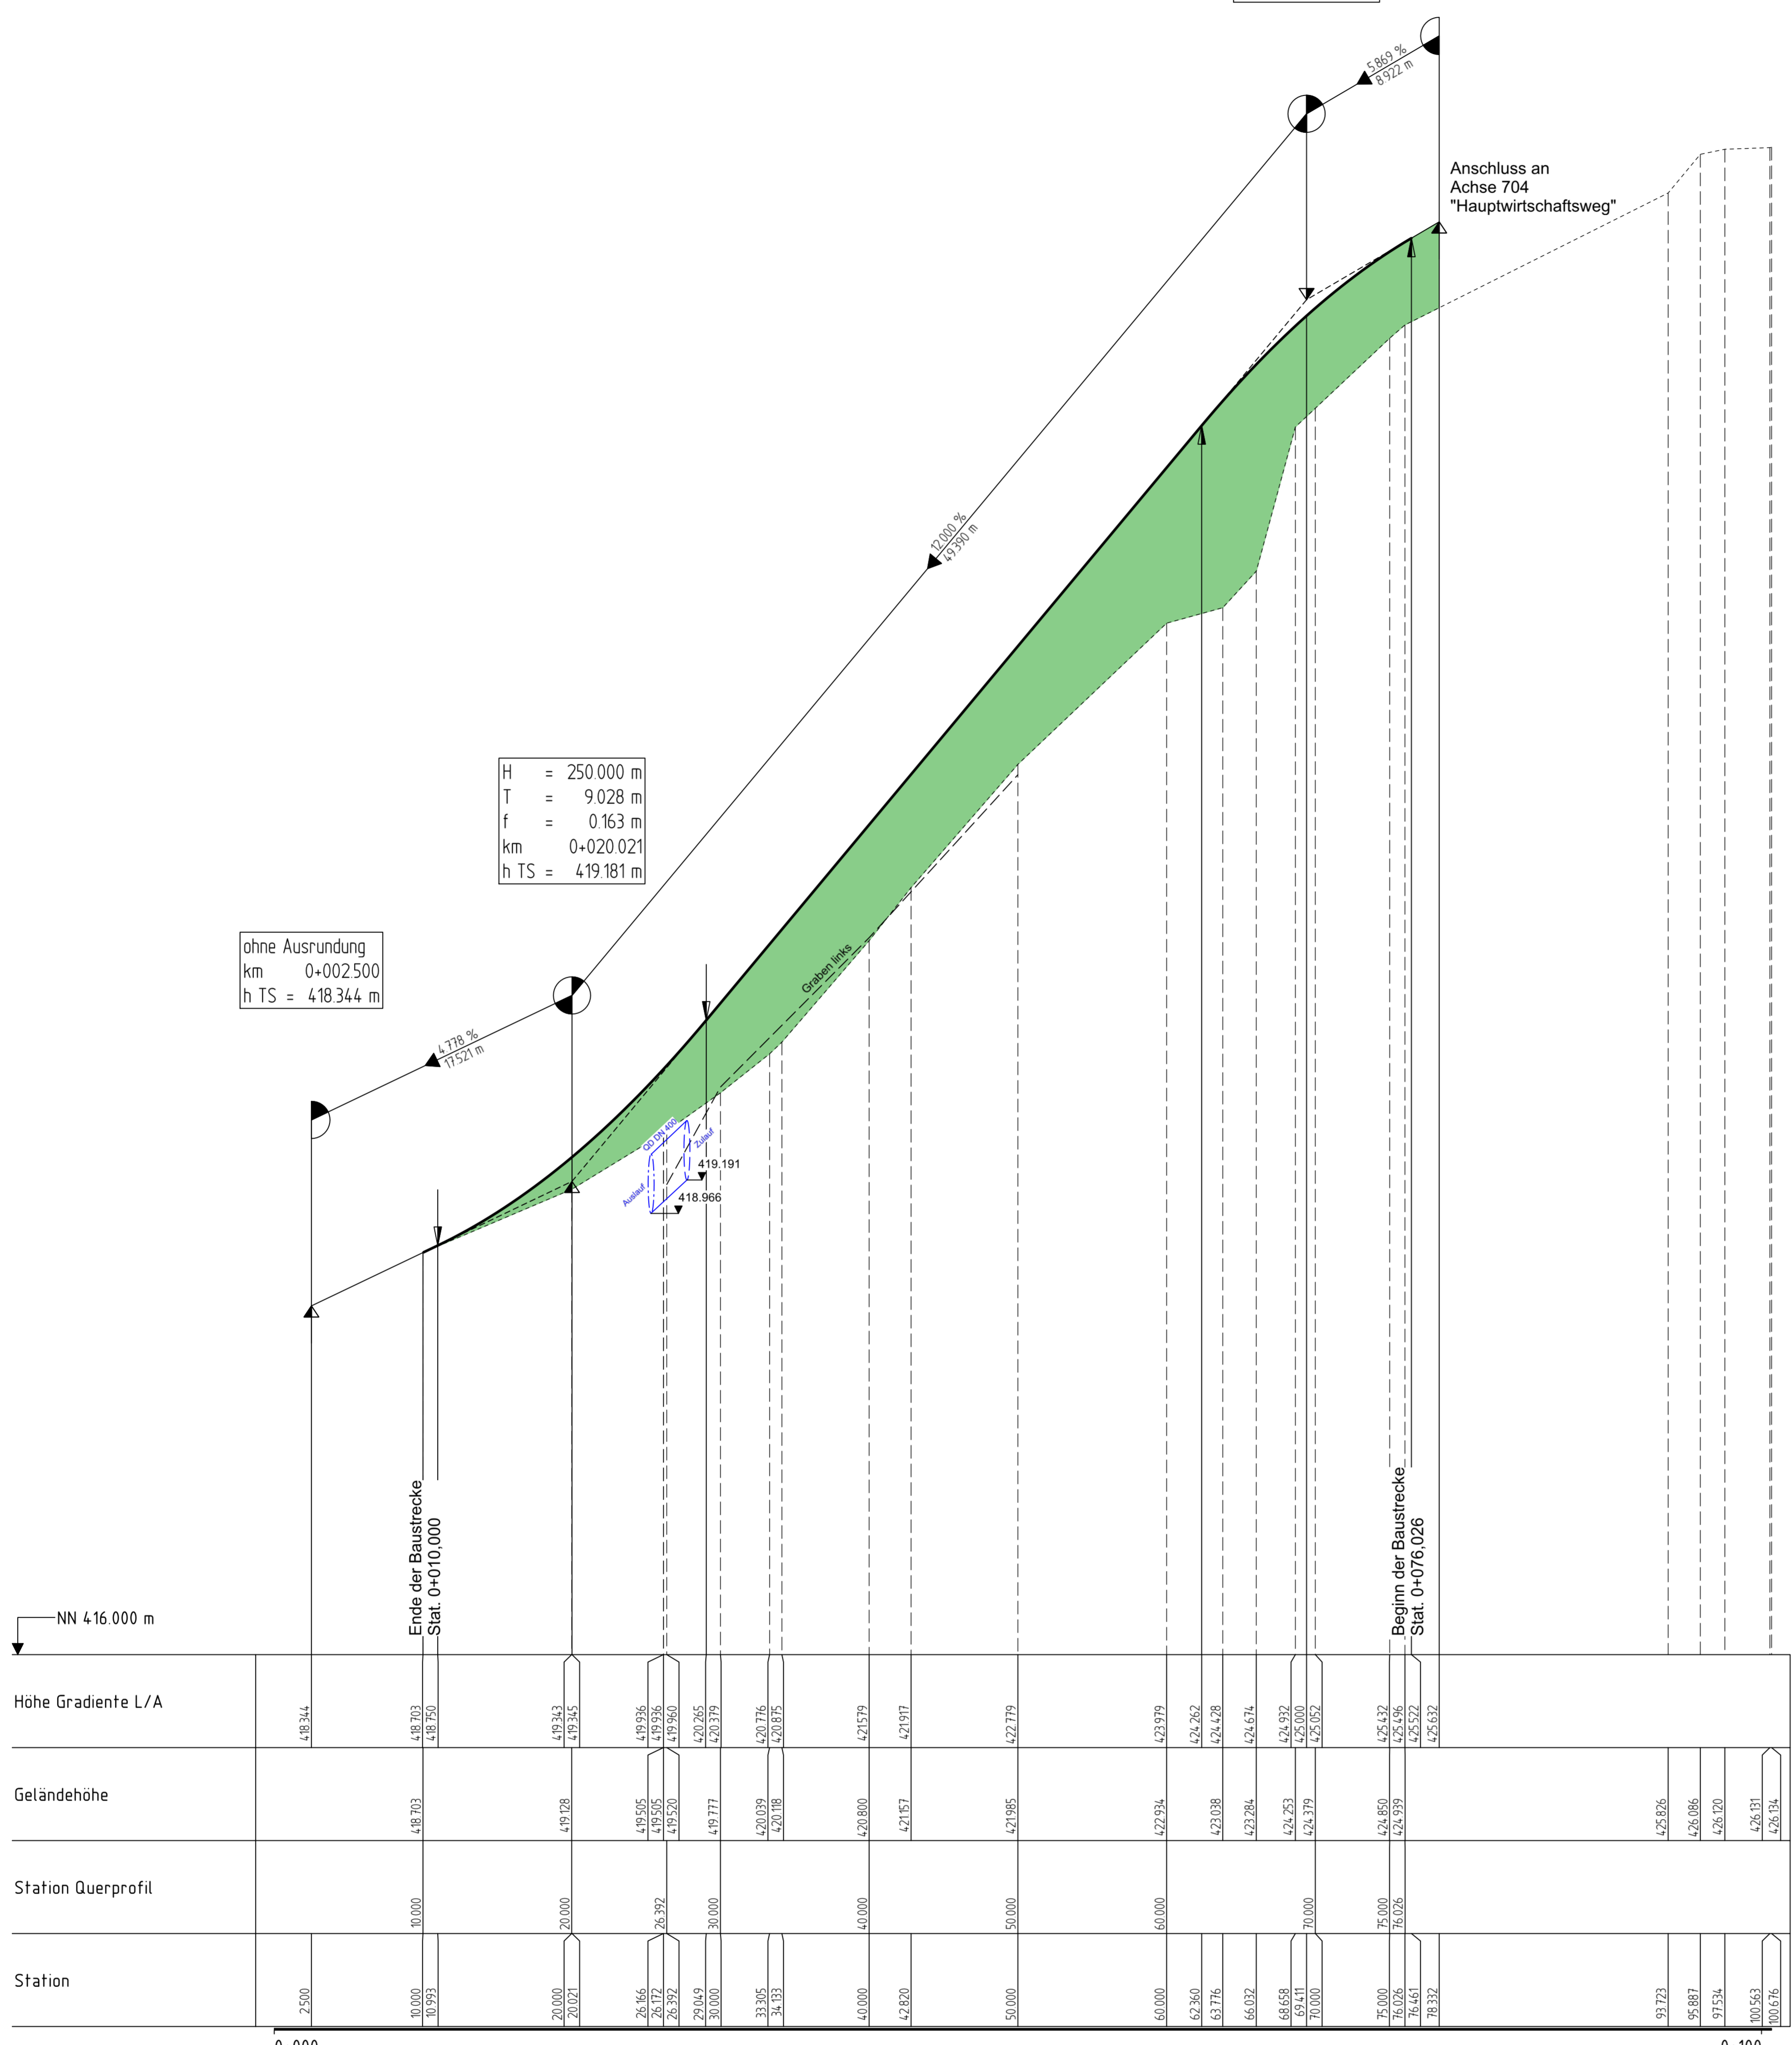


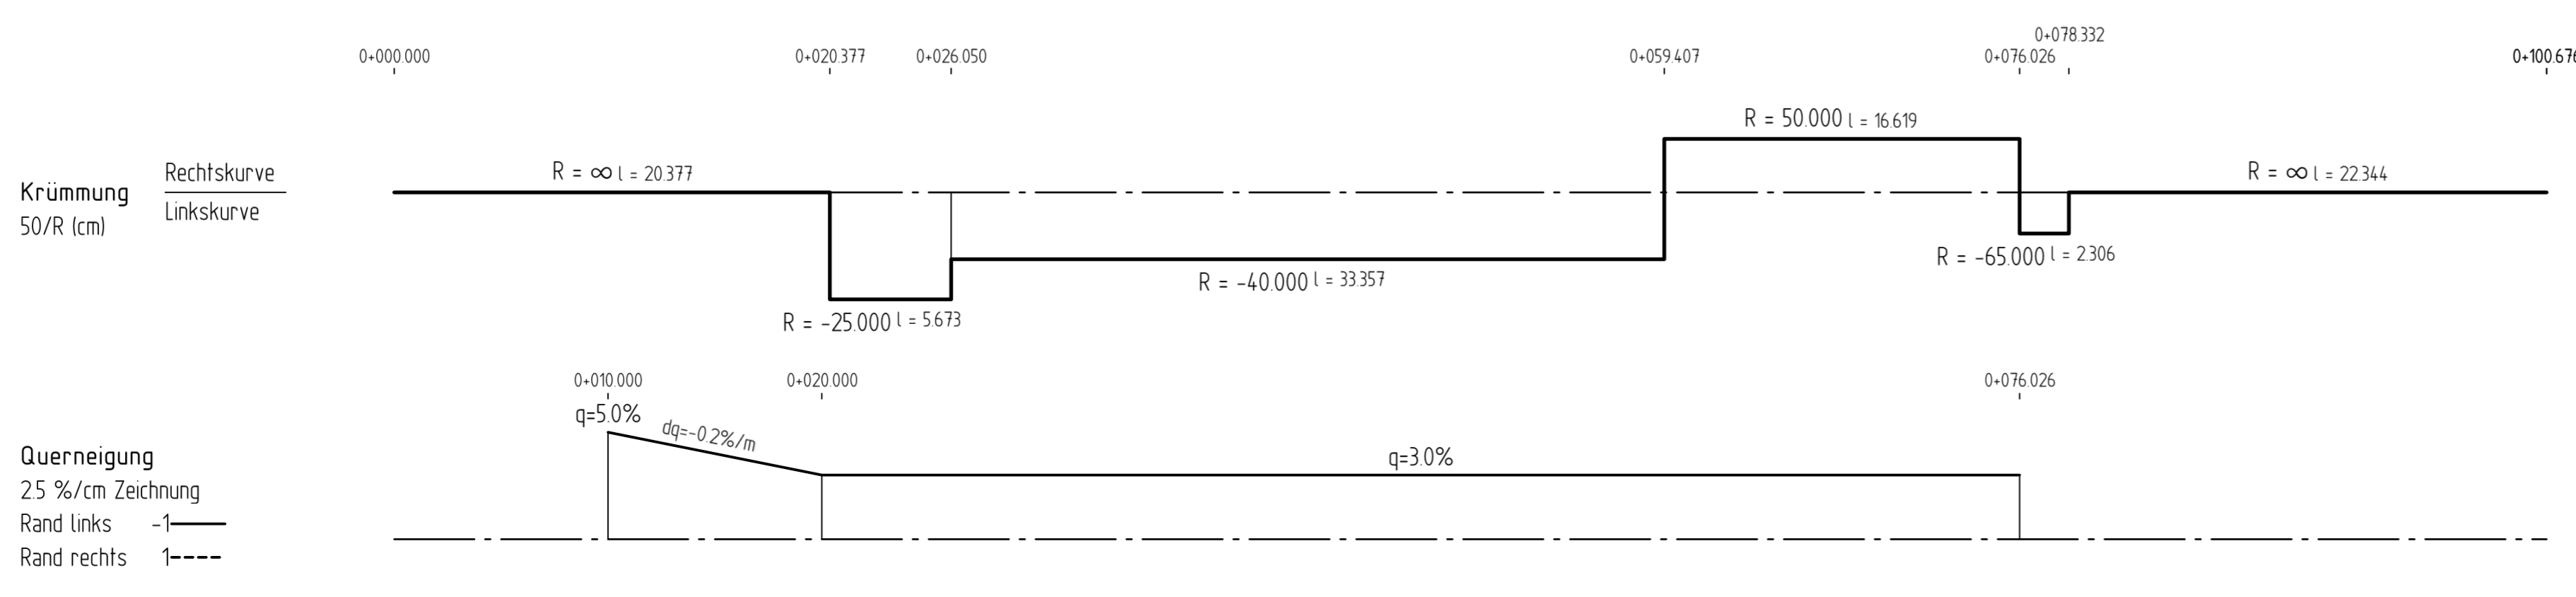

Zeichenerklärung

H = 15.000 m	Ausrundungshalbmesser
T = 98.049 m	Tangentenlänge
f = 4.006 m	Stichhöhe
km = 1+018.852	Bau-km
h TS = 422.963 m	Höhe Tangentschnittpunkt

Längsneigung und Abstand zum nächsten Neigungsbruchpunkt

Ausrundungsbeginn Kuppe / Ausrundungsende Wanne

Gradientenhochpunkt / Gradiententiefpunkt

Gradientenverlauf

Urgelände

Damm

Einschnitt

Grundwasserstand

Graben / Mulde links

Graben / Mulde rechts

Schacht links

Schacht mitte

Schacht rechts

Schacht mitte und rechts

Fahrbahn mit Überhöhungstreifen (ÜFS) bzw. Zusatzfahrstreifen (ZFS)

Rohrleitung mit Angabe der Dimension und der Längsneigung

DN 300 1.21% links

DN 300 1.21% rechts

DN 300 1.21% mitte

Drainage links

Drainage rechts

1	2	3	4	5	6	7	8	9	10	11	12	13			
Entwurfsbearbeitung:		Projekt-Nr.:		Datum		Zeichen		bearbeitet:		gezeichnet:		geprüft:		Dateiname:	
V-KON KG		V - KON KG Trierer Straße 29 54439 Saarburg Tel.: 06581 99698-0 Fax: 06581 99698-10 www.v-kon-ing.de		27.06.2016		A. Barth		27.06.2016		F. Kozik		27.06.2016		C. Piskol	
06091.pltx															

PLANFESTSTELLUNG

Rheinland-Pfalz

Landesbetrieb Mobilität
Trier
Dasbachstraße 15c · 54292 Trier
Tel: 0651/9796-0 · Fax: 0651/9796-1480

**B 327, B 269
AS Morbach**

Anlage: 6
Blatt Nr.: 9
Maßnahmen-Nr.: A.22-11-0046.01

bearbeitet	Datum	Name
gezeichnet		
geprüft		

Wirtschaftsweg "rechter Weg"
Achse 705, Station 0+002.500 - 0+100.676

Höhenplan, Maßstab 1 : 250 / 25
von NK: 6108.022 nach NK:

Entwurfsprüfung:	LBM Trier	Datum	08.01.2021	Name	Marc Kuhn
Strassenplanung:					
Landespflege:					
Immissionsschutz:					

Nr.	Art der Änderung	Datum	Name
1			
2			
3			
4			
5			
6			

aufgestellt:

i.V. Bartnick

Trier, den 08.01.2021