



Straßenquerschnitt B 414

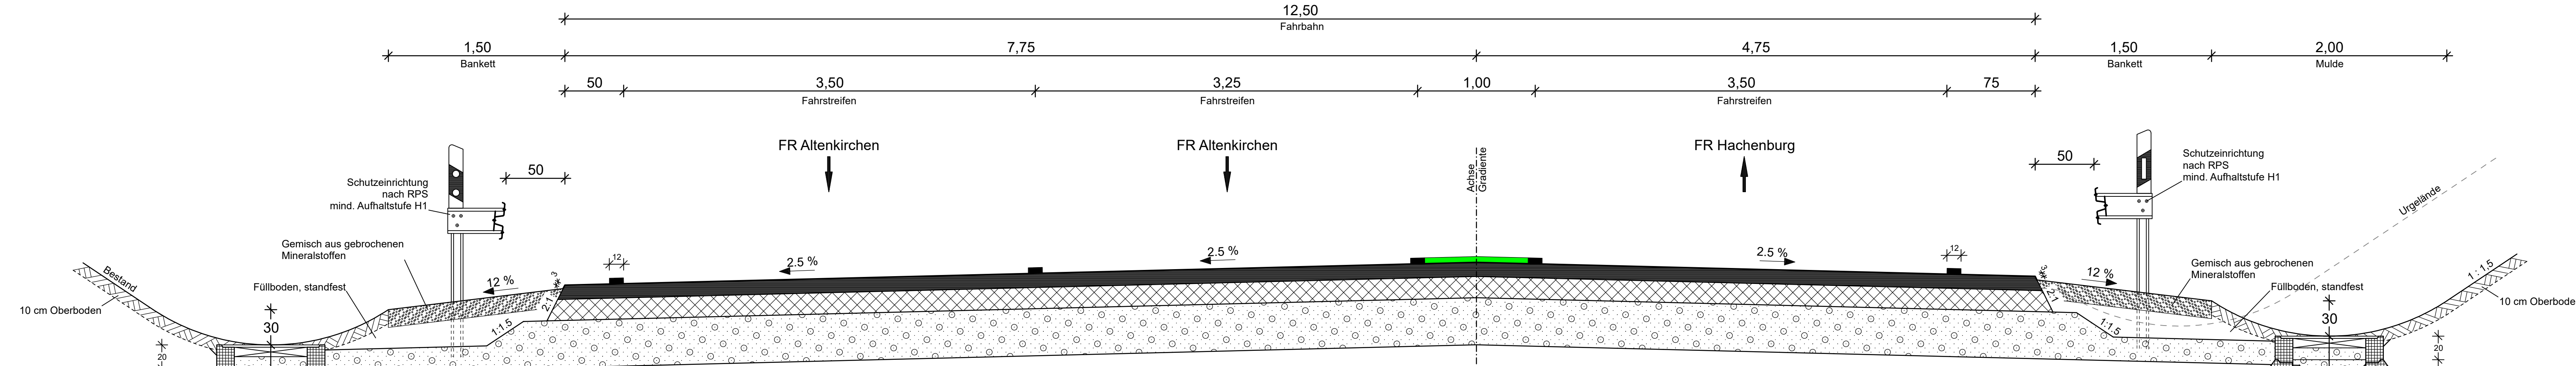

Fahrbahnaufbau nach RStO 12
Tafel 1: Belastungsklasse 32; Zeile 1

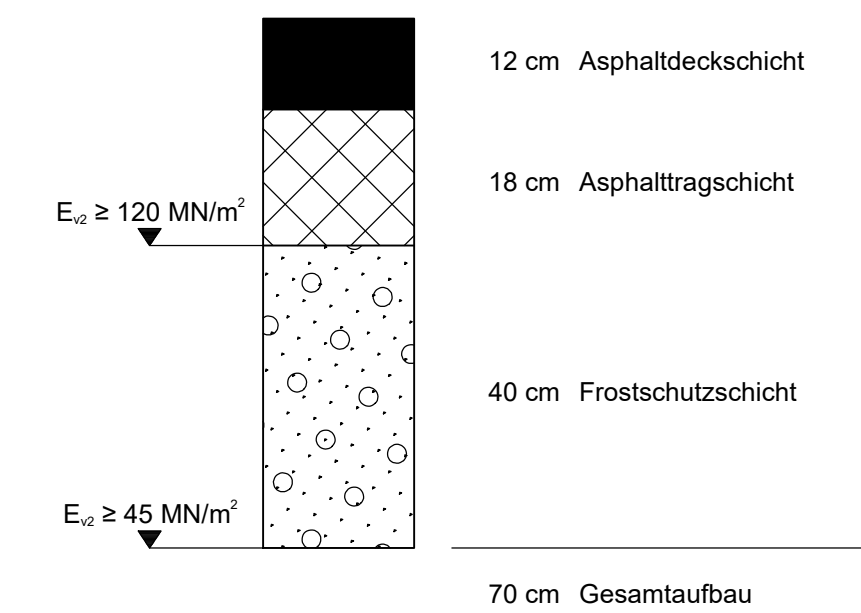

c			
b			
a			
Nr.	Art der Änderung	Datum	Name

Entwurfsbearbeitung:	 Senger Consult GmbH Gewerbepark Hinter Mont 56253 Treis-Karden Fon: 02672 / 9361-0 Fax: 02672 / 9361-61 E-Mail: Info@SengerConsult.de	Projekt-Nr.:	3569-011
		Datum	
		Name	
bearbeitet:		26.05.2020	Schneider
gezeichnet:		26.05.2020	Peters
geprüft:	26.05.2020	Spies	

Entwurfsbearbeitung:	 Landesbetrieb Mobilität Diez Goethestraße 9 65582 Diez Tel.: 06432/92006-0 Fax: 06432/92006-5999	Datum	
		Name	
bearbeitet:			
gezeichnet:			
geprüft:			

FESTSTELLUNGSENTWURF

Straßenbauverwaltung:	 Rheinland-Pfalz	Unterlage: 14.2	Blatt-Nr.: 1
		Straßenquerschnitt	

PROJIS-Nr.:	SAP-Nr.: A.14-15-0040	Maßstab: 1 : 25
-------------	-----------------------	-----------------

Ersatzneubau der Nisterbrücke (BW Nr. 5312 506) im Zuge der B414

aufgestellt:
 Diez, den17.12.2020.

 Dienststellenleiter