



nach Altenkirchen

nach Kirburg

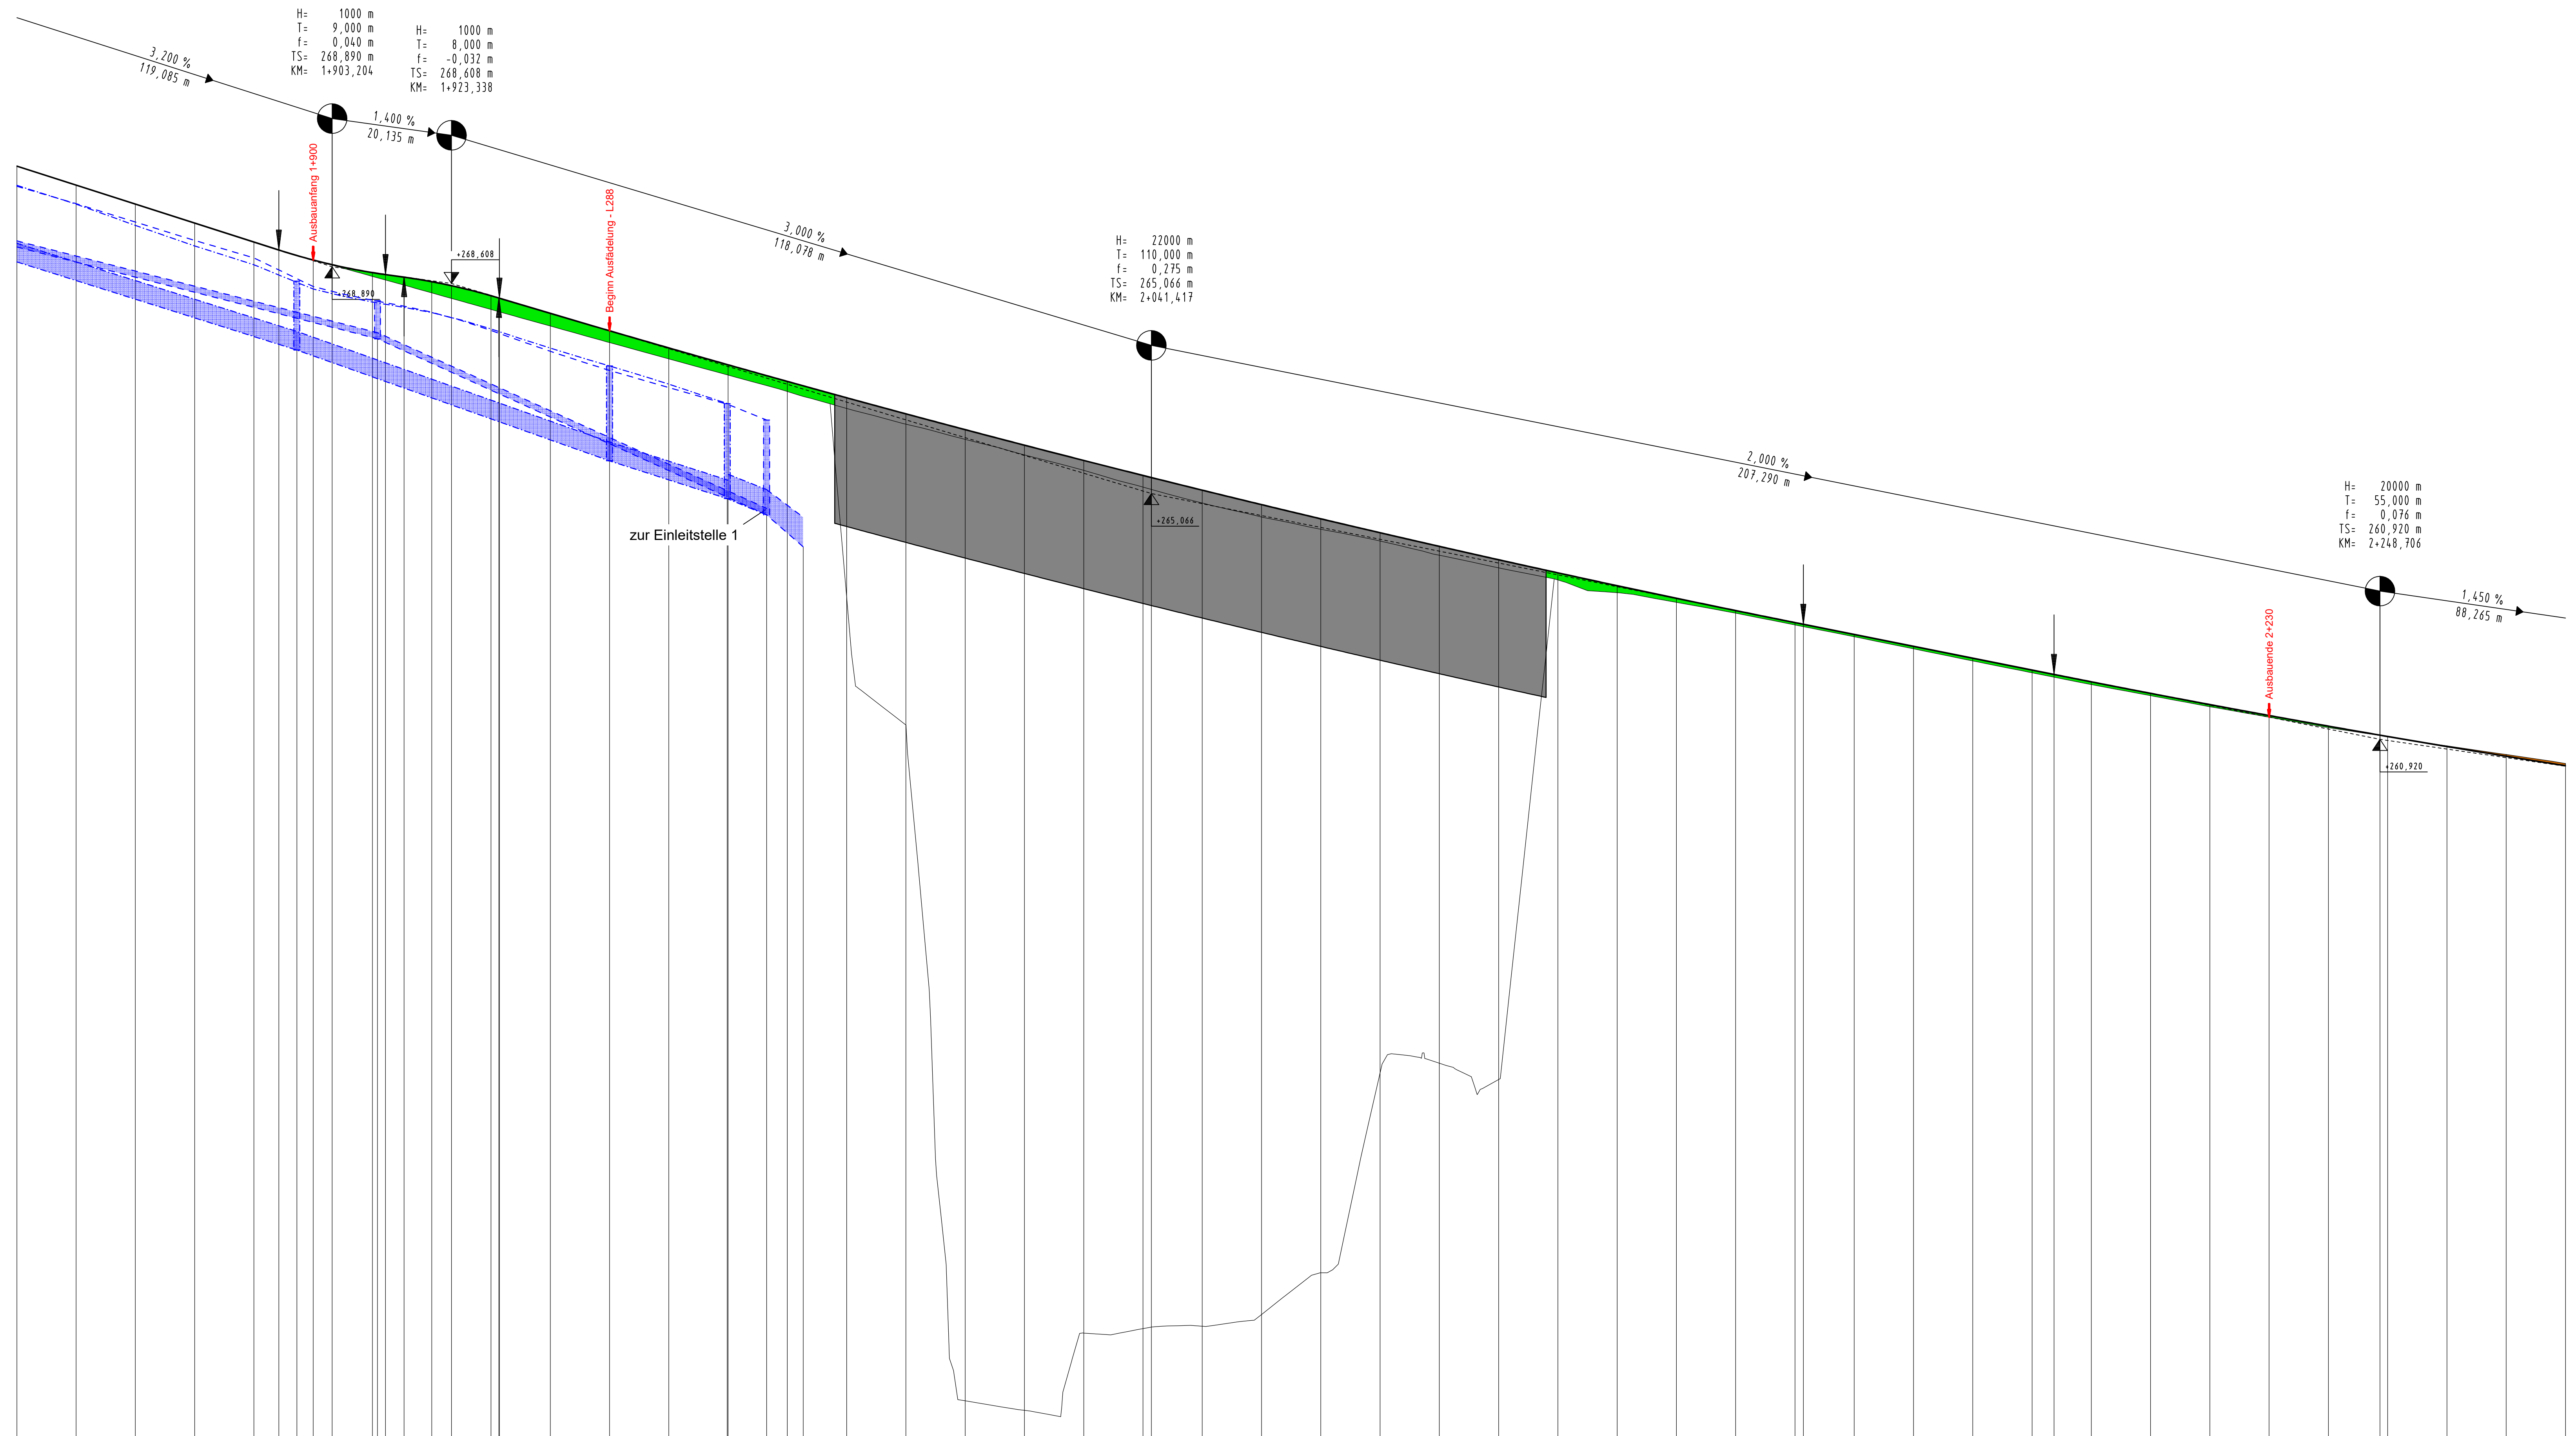

M = 1:500/50
NHN 249,00

Station	1+900	2+000	2+100	2+200
GRADIENTE	50.000 276.584	60.000 276.272	70.000 269.648	80.000 269.632
GELÄNDE	50.000 276.584	60.000 276.272	70.000 269.648	80.000 269.632
BAUWERK BESTAND				
Entwässerung Links				
Entwässerung Rechts				

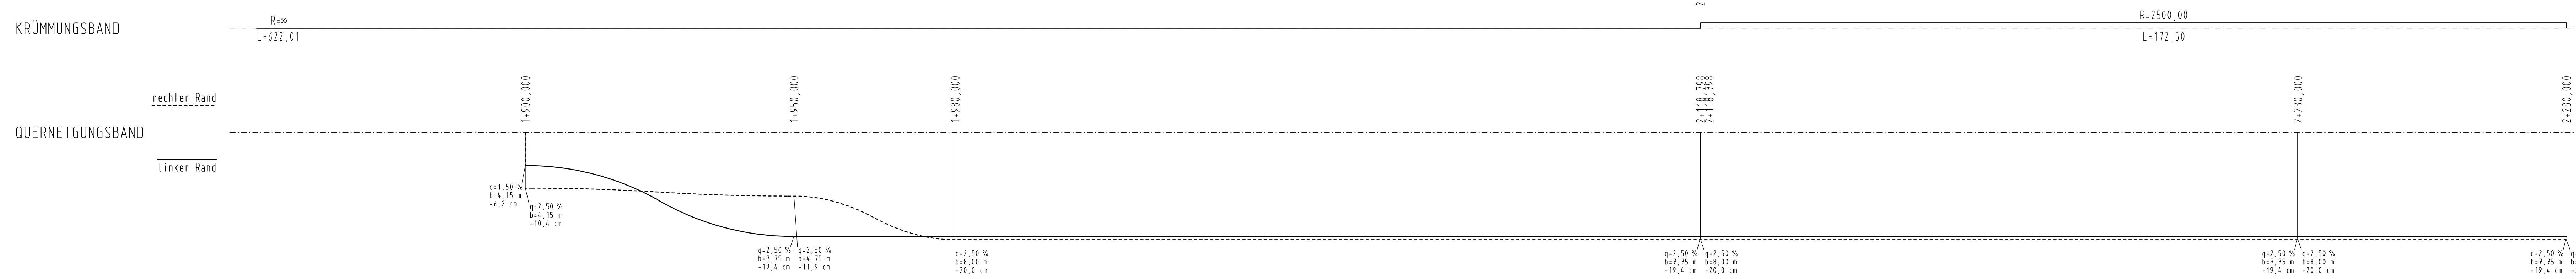

ZEICHENERKLÄRUNG

Graben / Mulde links: Gr bis low, M bis ks, Gr bis low, M bis ks
 Graben / Mulde rechts: Gr bis low, M bis ks
 geplanter Durchlass: 0

TS-Punkt mit Halbmesser, Neigung und Länge

Auftrag (green box)
Abtrag (orange box)

c	d	a	Nr.	Art der Änderung	Datum	Name

Entwurfsbearbeitung:	Projekt-Nr.:	Datum	Name
Senger Consult GmbH Gewerbegebiet Hinter Markt 55233 Treis-Karden Tel: 02672 / 9361-0 Fax: 02672 / 9361-61 E-Mail: info@sengerconsult.de		26.05.2020	Schneider
		26.05.2020	Peters
		26.05.2020	Spies

Entwurfsbearbeitung:	Datum	Name
Landesbetrieb Mobilität Dietz Goethestraße 9 65082 Dietz Tel.: 06432/92006-0 Fax: 06432/92006-5999		

FESTSTELLUNGSENTWURF

Strassenbauverwaltung: **Rheinland-Pfalz** Unterlage: 6 Blatt-Nr.: 1
 Höhenplan

PROJIS-Nr.: SAP-Nr.: A 14-15-0040 Maßstab: 1:500/50

Ersatzneubau der Nisterbrücke (BW Nr. 5312 506) im Zuge der B414

aufgestellt: 17.12.2020
 Dietz, den: *[Signature]*
 Dienststellenleiter

Projekt: B414-Hachenburg-Nister Date: GPL0090001-FE-PLT/IGL0090001-FE