


nach Kamp-Bornhofen

nach Braubach

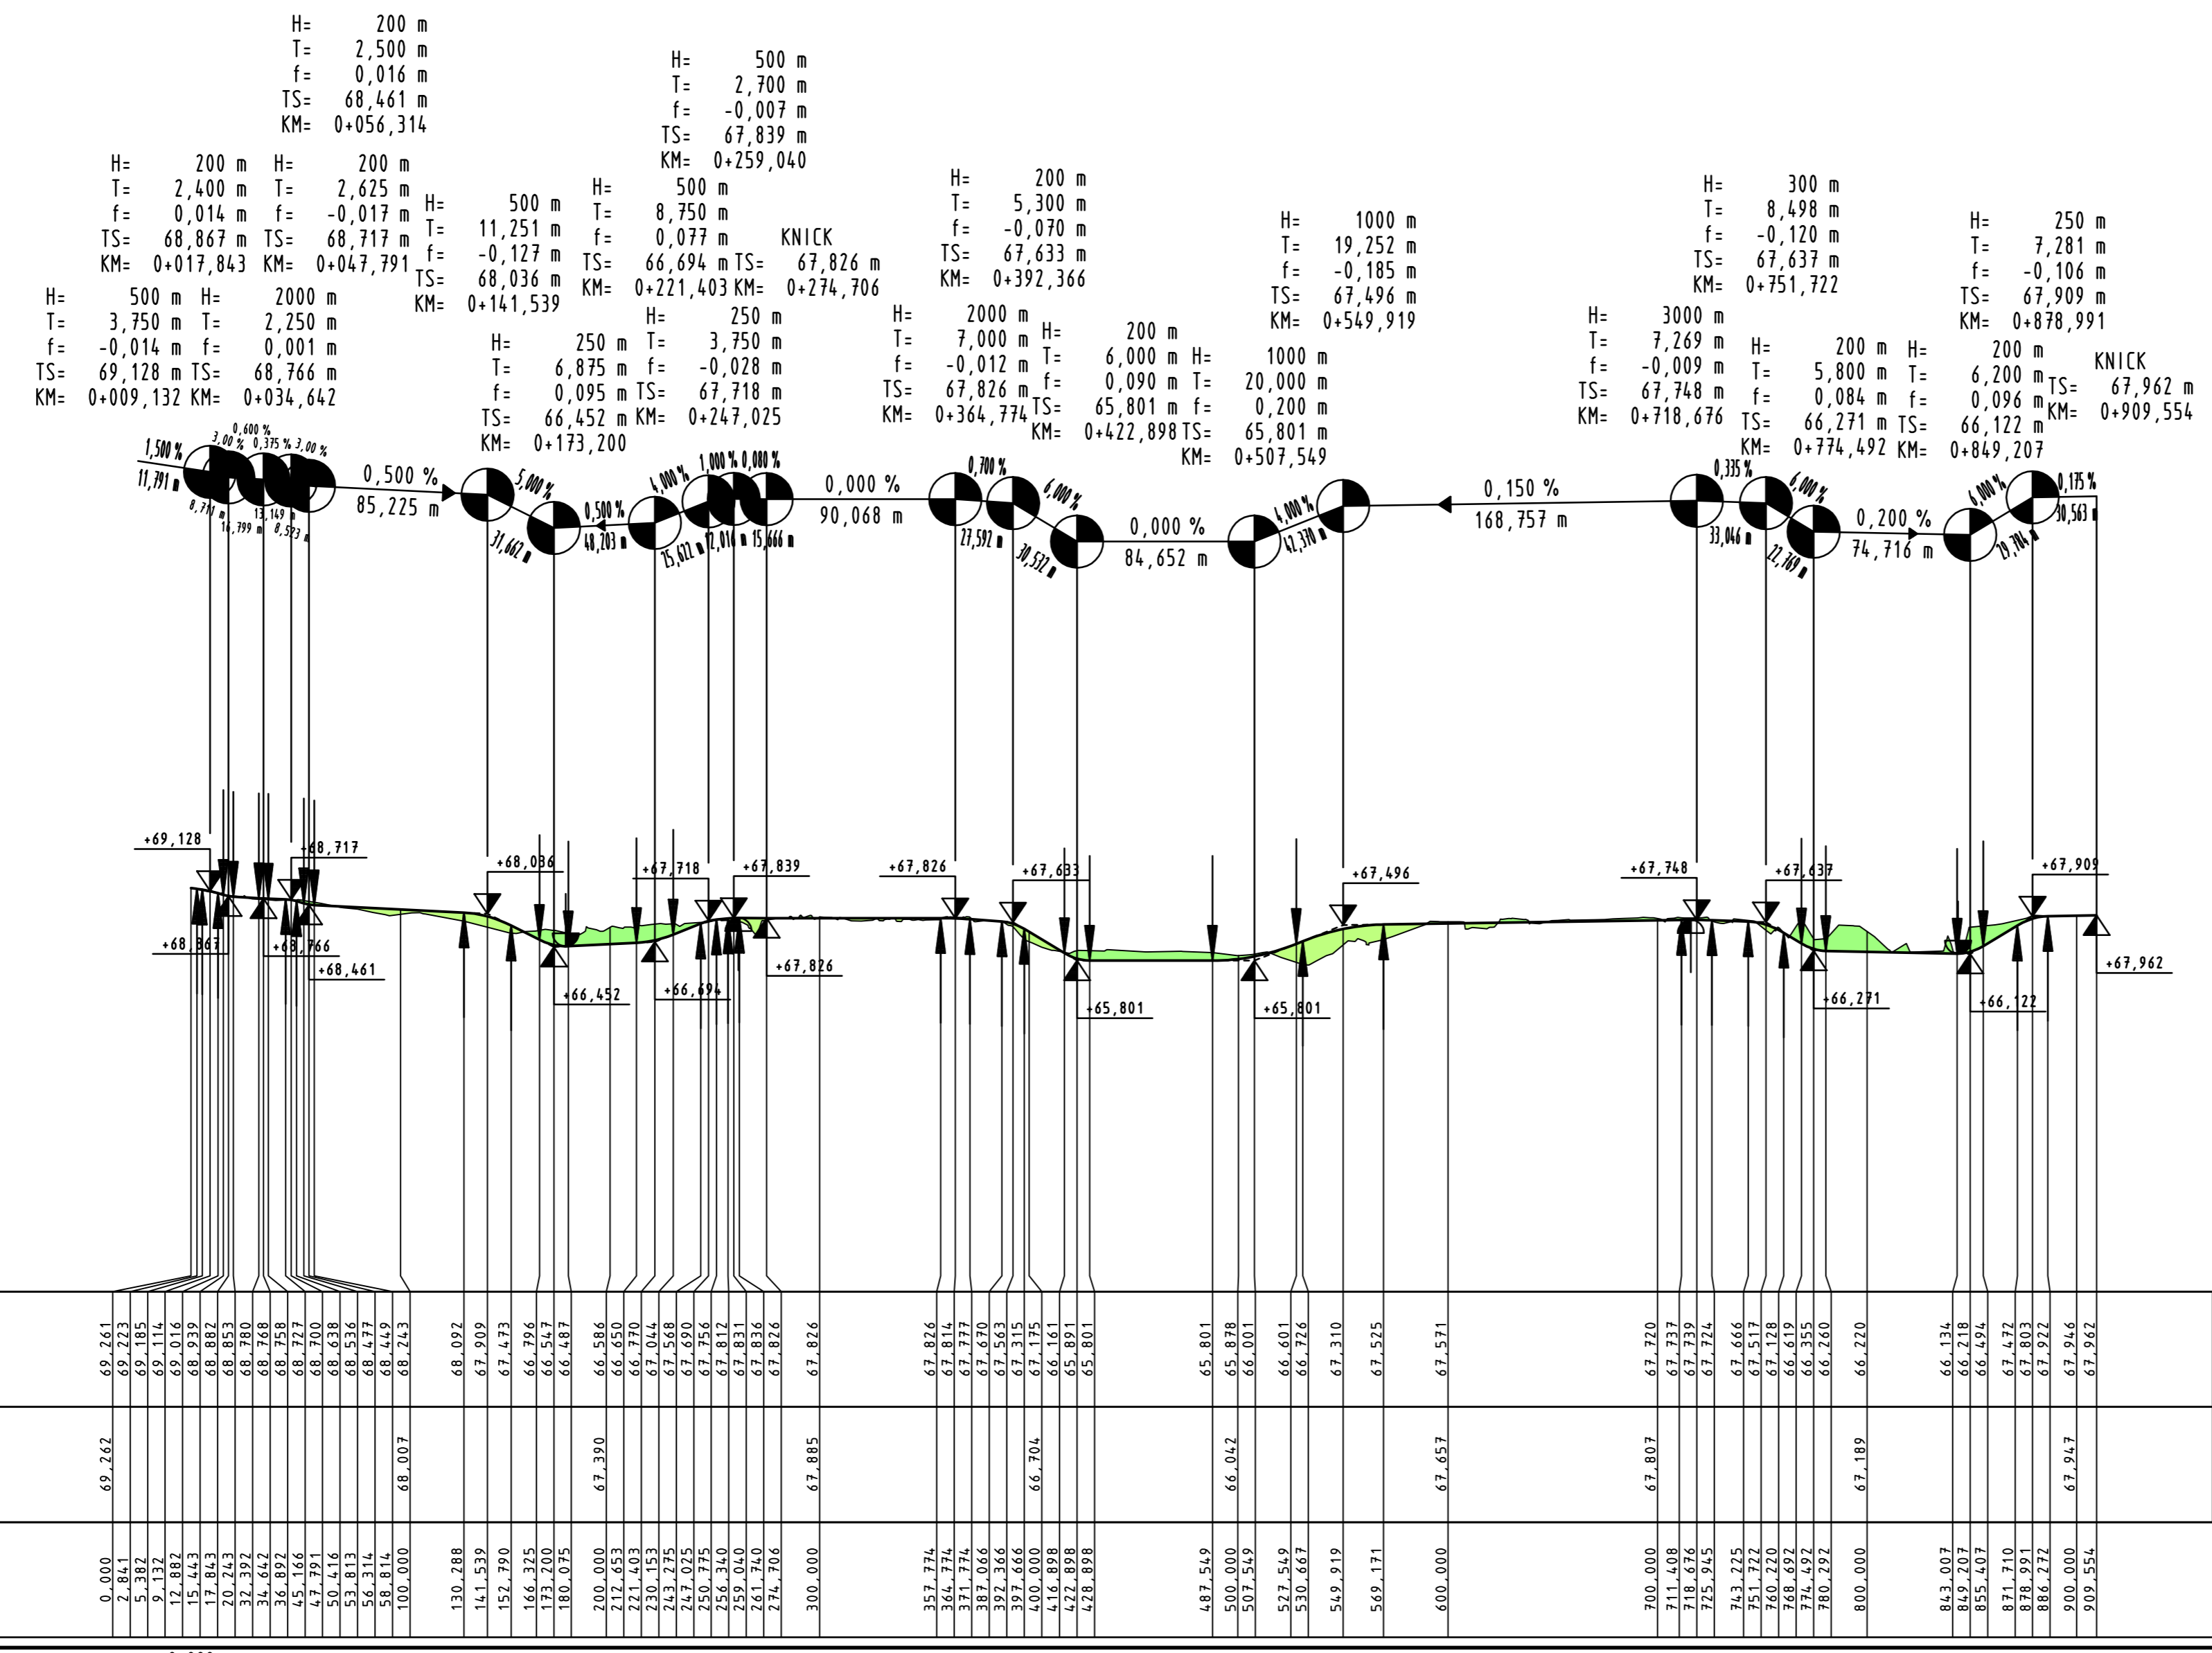

M = 1:2500/250  
NN 50,00

HÖHEN	GRADIENTE	
	URGELÄNDE	
	0+000	909+554

### ZEICHNERKLÄRUNG

- Graben / Mulde links: Gr liks bzw. Mu liks
- Graben / Mulde rechts: Gr re bzw. Mu re
- bestehender Durchlass: (circle with dot)
- geplanter Durchlass: (circle with line)
- geplanter Kleintier- und Amphibien-Durchlass: (square with line)
- Auffrag: (green box)
- Abtrag: (orange box)
- vorhandene, querende Leitungen: (circle with dot)
- Versorgungsleitungen: (circle with line)
- geplante Leitungsverlegungen im Schutzrohr: (circle with line)
- Versorgungsleitungen: (circle with dot)
- Versorgungskabel: (circle with line)

TS-Punkt mit Halbmesser Neigung und Länge

Entwurfsbearbeitung:  
Senger Consult GmbH  
Gewerbepark Hinter Mont  
56253 Treis-Karden  
Fon: 02672 / 9361-0  
Fax: 02672 / 9361-61  
E-Mail: info@sengerconsult.de

Projekt-Nr.:	1858-011
Datum	
Zeichen	
bearbeitet:	11.01.19
Schneider	
gezeichnet:	11.01.19
Peters	
geprüft:	11.01.19
Spies	

### Feststellungsentwurf

Rheinland-Pfalz  
Landesbetrieb Mobilität  
Diez  
Goethestraße 9 65582 Diez  
Tel: 06432/92001-0 Fax: 06432/92001-299

**LBM**

Anlage:	4
Blatt Nr.:	2
Maßnahmen Nr.:	A.14-02-0112
Datum	
Name	
bearbeitet	
gezeichnet	
geprüft	
Übersichtshöhenplan, Maßstab:	1:2500/250
von NK: 5711 031	nach NK: 5711 050

Entwurfsprüfung:	LBM Diez:	Datum	
Straßenplanung:		Datum	
Landespflege:		Datum	
Immissionsschutz:		Datum	
Nr.	Art der Änderung	Datum	Name
1			
2			
3			
4			
5			
6			

aufgestellt:  
*(Signature)*  
Diez, den 21.02.2019

### KRÜMMUNGSBAND

