
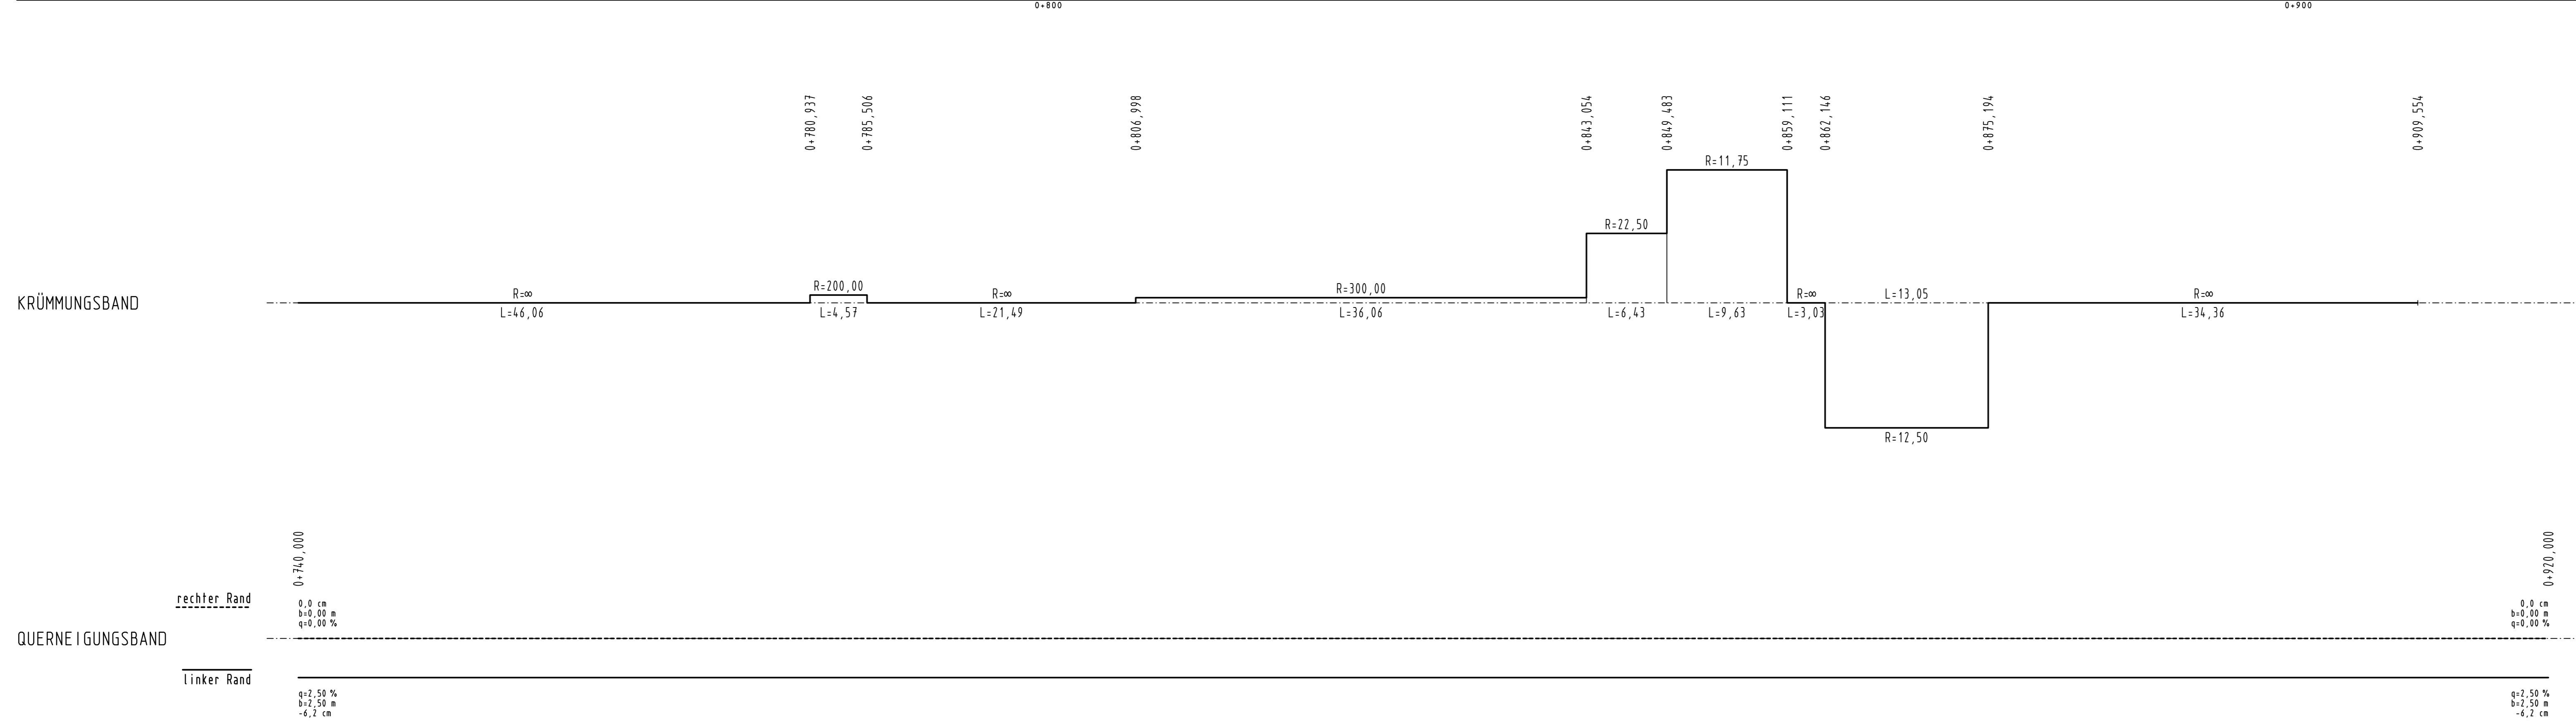


nach Kamp-Bornhofen

nach Braubach

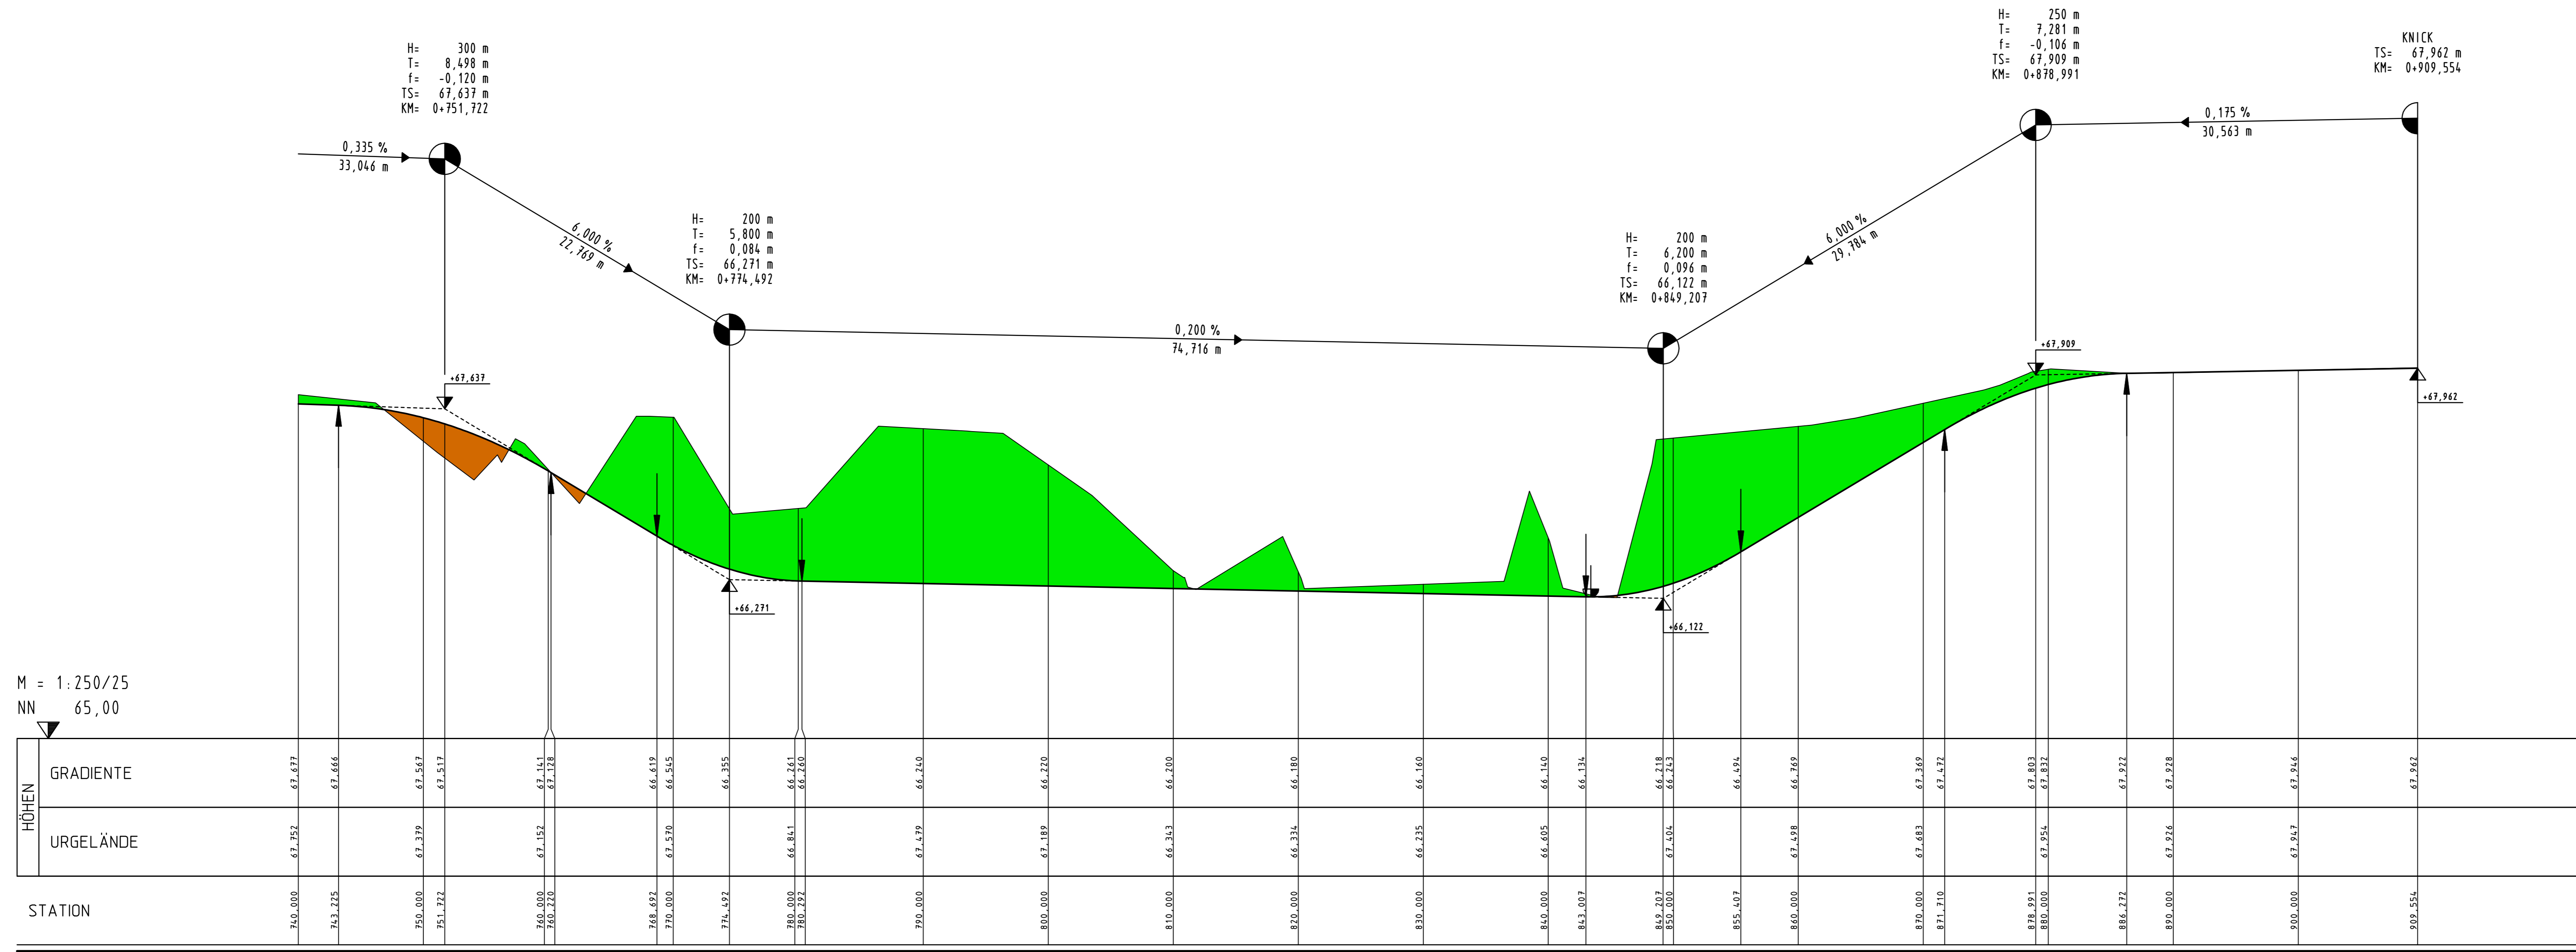

M = 1:250/25
NN 65,00

H= 250 m
T= 7,281 m
f= -0,106 m
TS= 67,909 m
KM= 0+878,991

H= 300 m
T= 8,498 m
f= -0,120 m
TS= 67,637 m
KM= 0+751,722

H= 200 m
T= 5,800 m
f= 0,084 m
TS= 66,271 m
KM= 0+774,492

H= 200 m
T= 6,200 m
f= 0,096 m
TS= 66,122 m
KM= 0+849,207

KNICK
TS= 67,962 m
KM= 0+909,554

ZEICHENERKLÄRUNG

- Graben / Mulde links Gr. links bzw. Mu. links
- Graben / Mulde rechts Gr. rechts bzw. Mu. rechts
- bestehender Durchlass
- geplanter Durchlass
- geplanter Klein- und Amphibien-Durchlass
- Auftrag
- Abtrag
- vorhandene, querende Leitungen
- Versorgungsleitungen
- Versorgungskabel
- geplante Leitungsverlegungen im Schutzrohr
- Versorgungsleitungen
- Versorgungskabel

TS-Punkt mit Halbmesser
Neigung und Länge

Entwurfsbearbeitung: Senger Consult GmbH
Gewerbestraße 9, 56253 Treis-Karden
Tel. 02672 / 9361-0 Fax: 02672 / 9361-61
E-Mail: info@sengerconsult.de

Projekt-Nr.: 1858-011

bearbeitet:	11.01.19	Schneider
gezeichnet:	11.01.19	Peters
geprüft:	11.01.19	Spies

Feststellungsentwurf

Rheinland-Pfalz
Landesbetrieb Mobilität
Ditz
Goethestraße 9 65582 Ditz
Tel: 06432/92001-0 Fax: 06432/92001-299

Ausbau der B 42 Ortsdurchfahrt Osterspai

Anlage: Blatt Nr.: 6
Maßnahmen Nr.: A.14-02-012 10

Maßnahmen Nr.	Datum	Name
1		
2		
3		
4		
5		
6		

Höhenplan Nr. 10
0+740 bis 0+910
Achse 15 - Radweg

Entwurfsprüfung: LBM Ditz
Straßenplanung:
Landespflege
Immissionschutz

Nr.	Art der Änderung	Datum	Name
1			
2			
3			
4			
5			
6			

aufgestellt:
Ditz, den 21.02.2019

Projekt: B42-00 Osterspai
Datei: GPL000T501-FE2-PL7/BLATT005