



nach Kamp-Bornhofen ←

→ nach Braubach

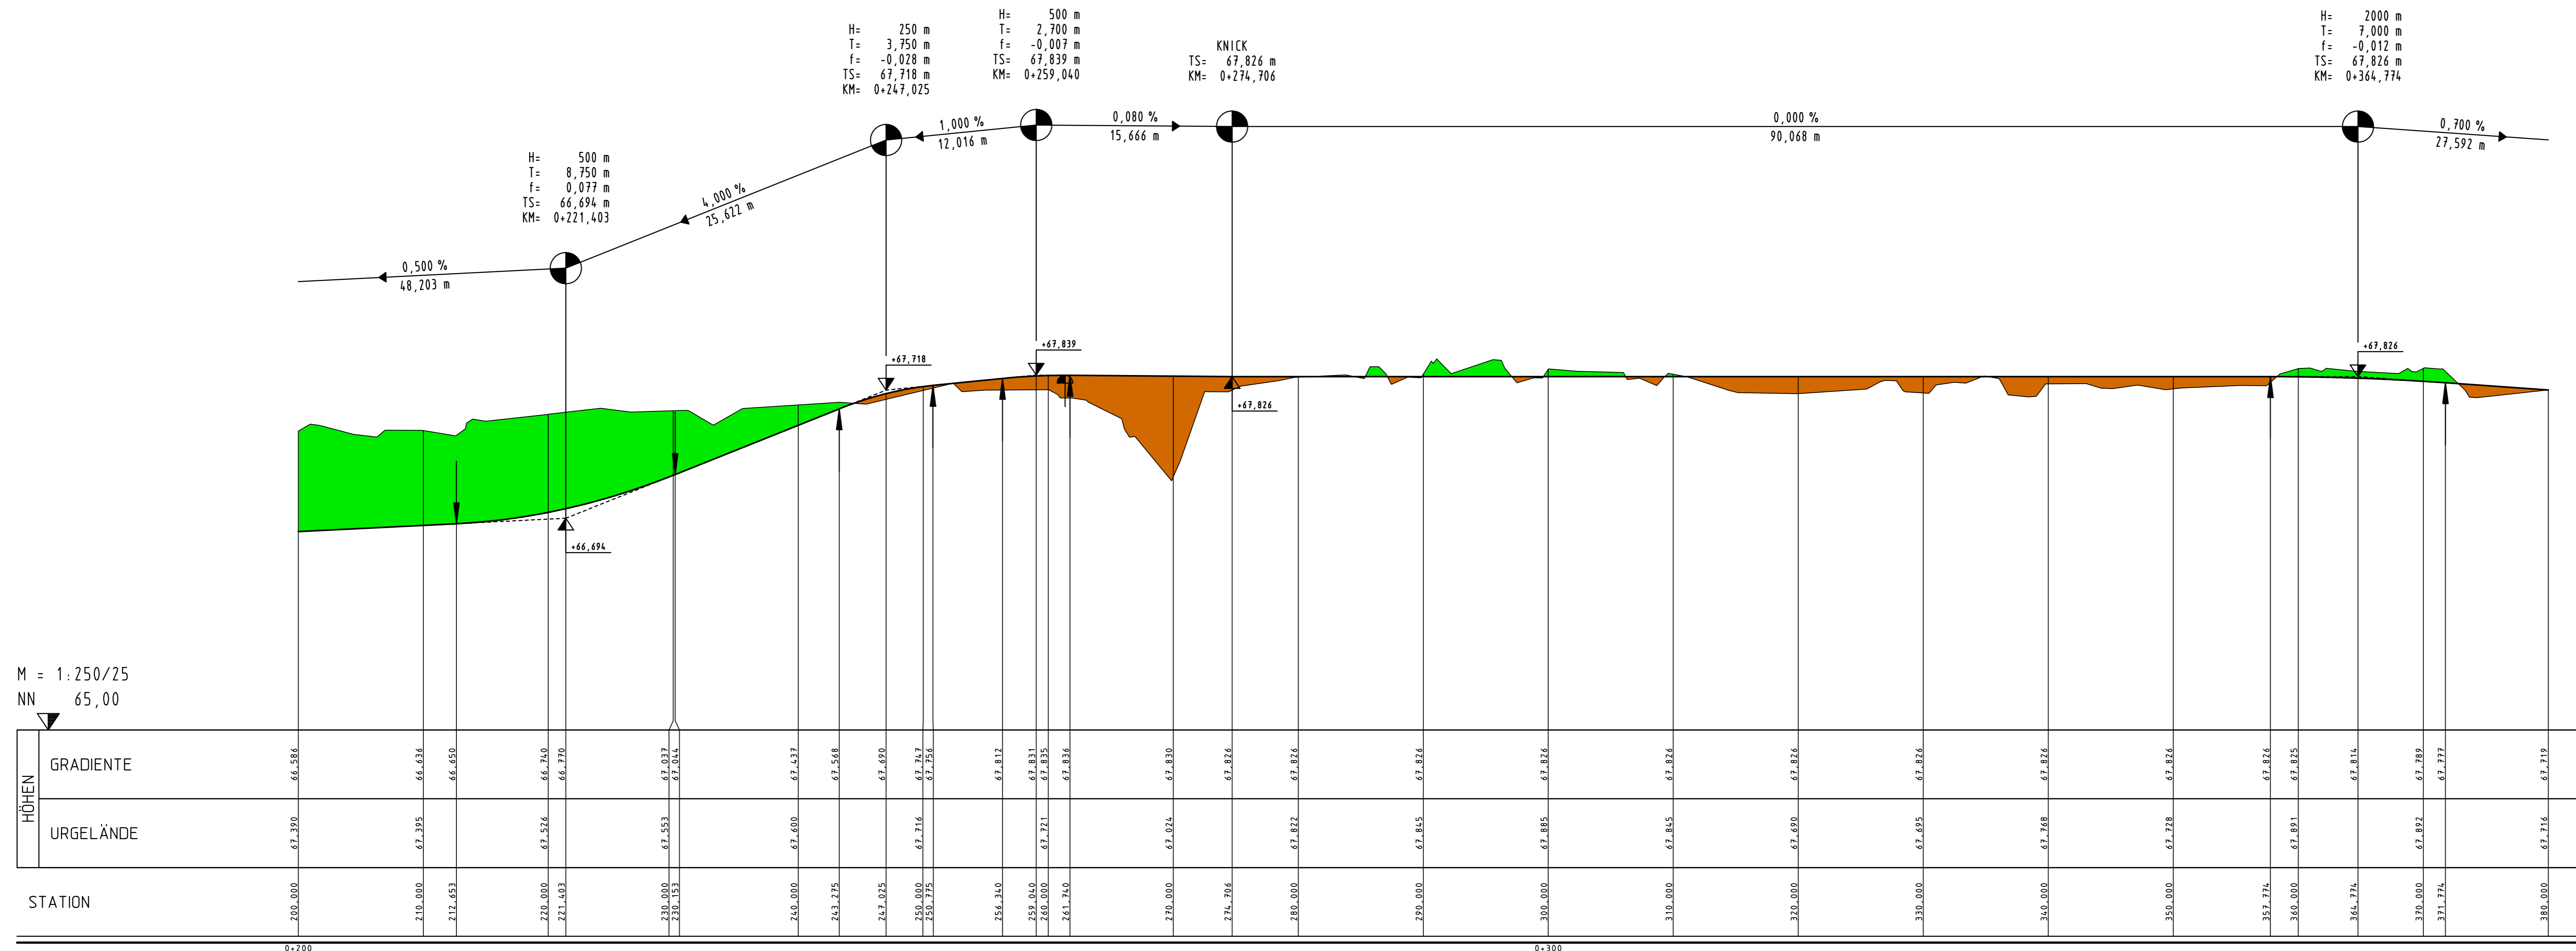

M = 1:250/25  
NN 65,00

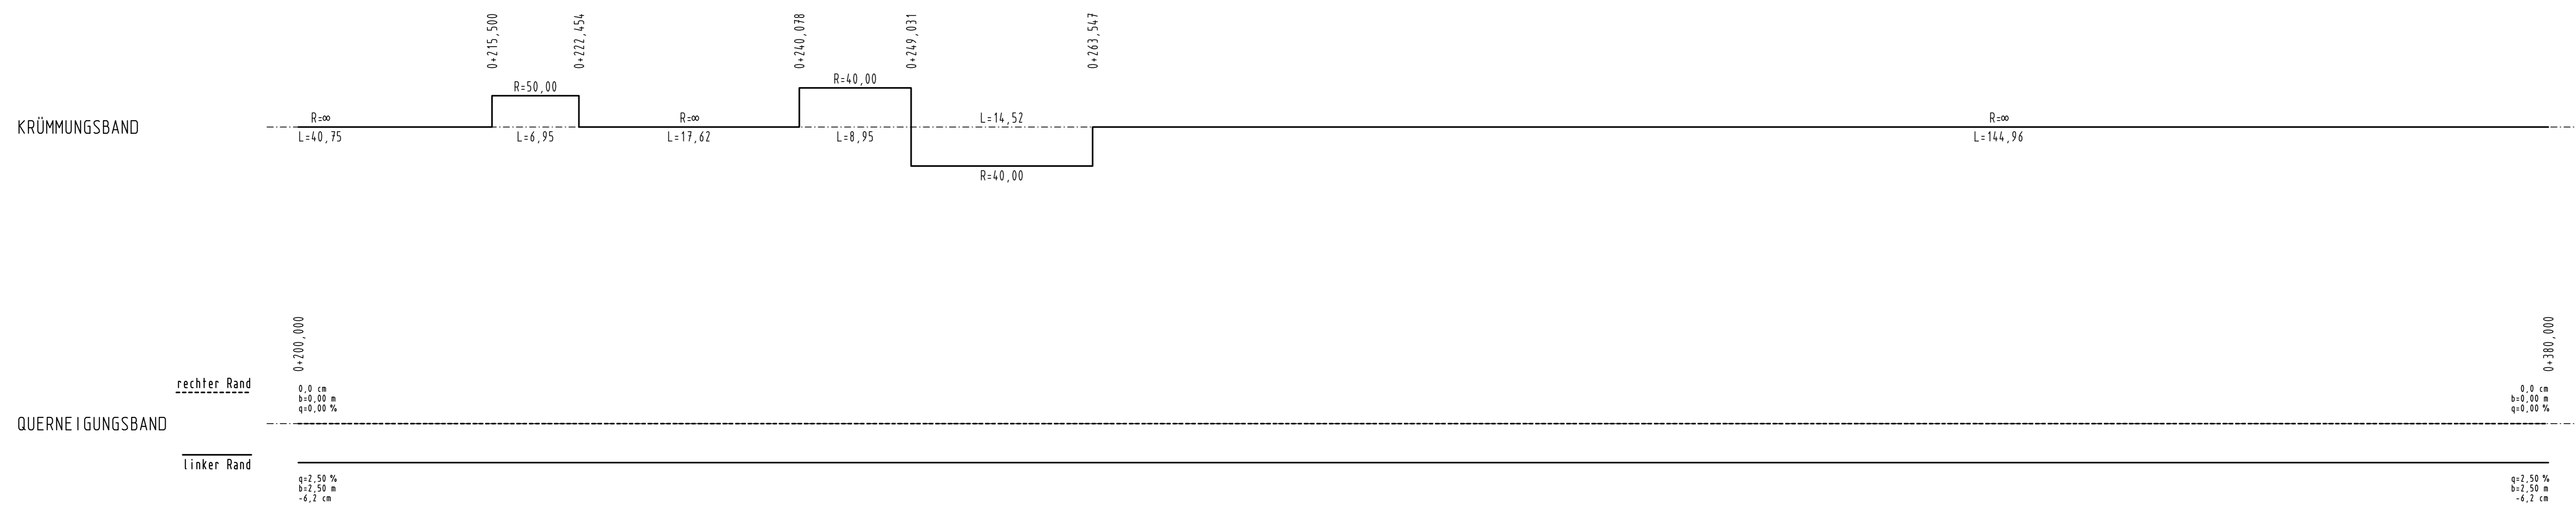

### ZEICHENERKLÄRUNG

- Graben / Mulde links: Gr. lks bzw. Mu. lks
- Graben / Mulde rechts: Gr. rch bzw. Mu. rch
- bestehender Durchlass:
- geplanter Durchlass:
- geplanter Kleinier- und Amphibien-Durchlass:
- Auftrag:
- Abtrag:
- vorhandene, querende Leitungen:
- Versorgungsleitungen:
- geplante Leitungsverlegungen im Schutzrohr:
- Versorgungsleitungen:
- Versorgungskabel:

TS-Punkt mit Halbmesser, Neigung und Länge

Entwurfsbearbeitung:	Senger Consult GmbH Gewerbepark Hinter Mont 56253 Treis-Karden Fon: 02672 / 9361-0 Fax: 02672 / 9361-61 E-Mail: info@sengerconsult.de	Projekt-Nr.: 1858-011	Datum	Zeichen
bearbeitet:		11.01.19	Schneider	
gezeichnet:		11.01.19	Peters	
geprüft:		11.01.19	Spies	

### Feststellungsentwurf

Rheinland-Pfalz  
Landesbetrieb Mobilität  
Diez  
Goethestraße 9 65582 Diez  
Tel: 06432/92001-0 Fax: 06432/92001-299

**Ausbau der B 42 Ortsdurchfahrt Osterspai**

Anlage: Blauf. Nr.: A.14-02-012  
Maßnahmen Nr.: A.14-02-012

Datum	Name

Höhenplan Nr. 7  
0+200 bis 0+380  
Achse 15 - Radweg

Entwurfsprüfung: LBM Diez  
Straßenplanung: Landespflege  
Immissionsschutz: Nr. | Art der Änderung

aufgestellt:

Diez, den 21.02.2019