
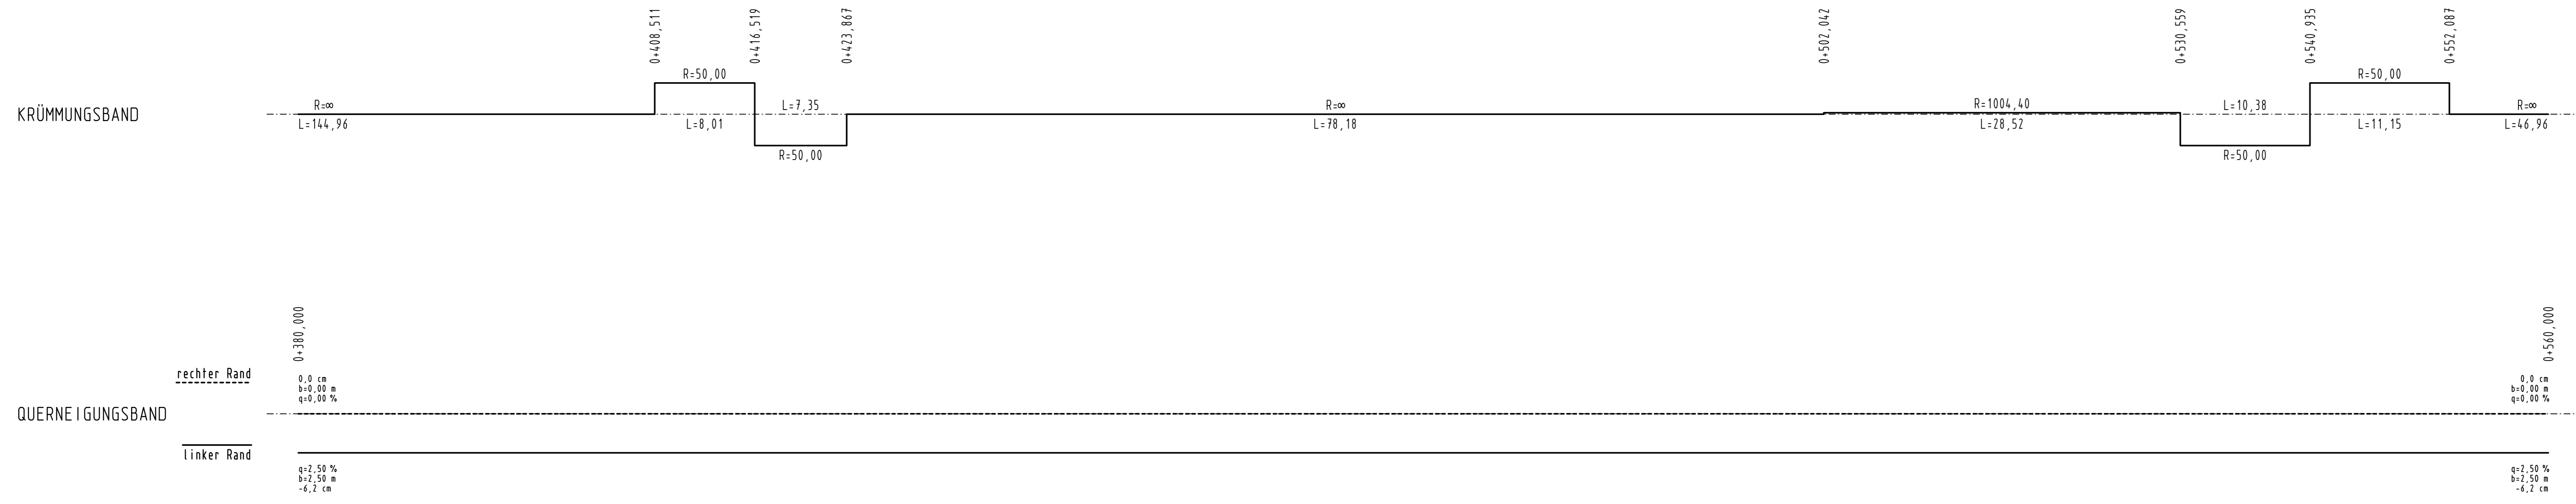


nach Kamp-Bornhofen ←

→ nach Braubach

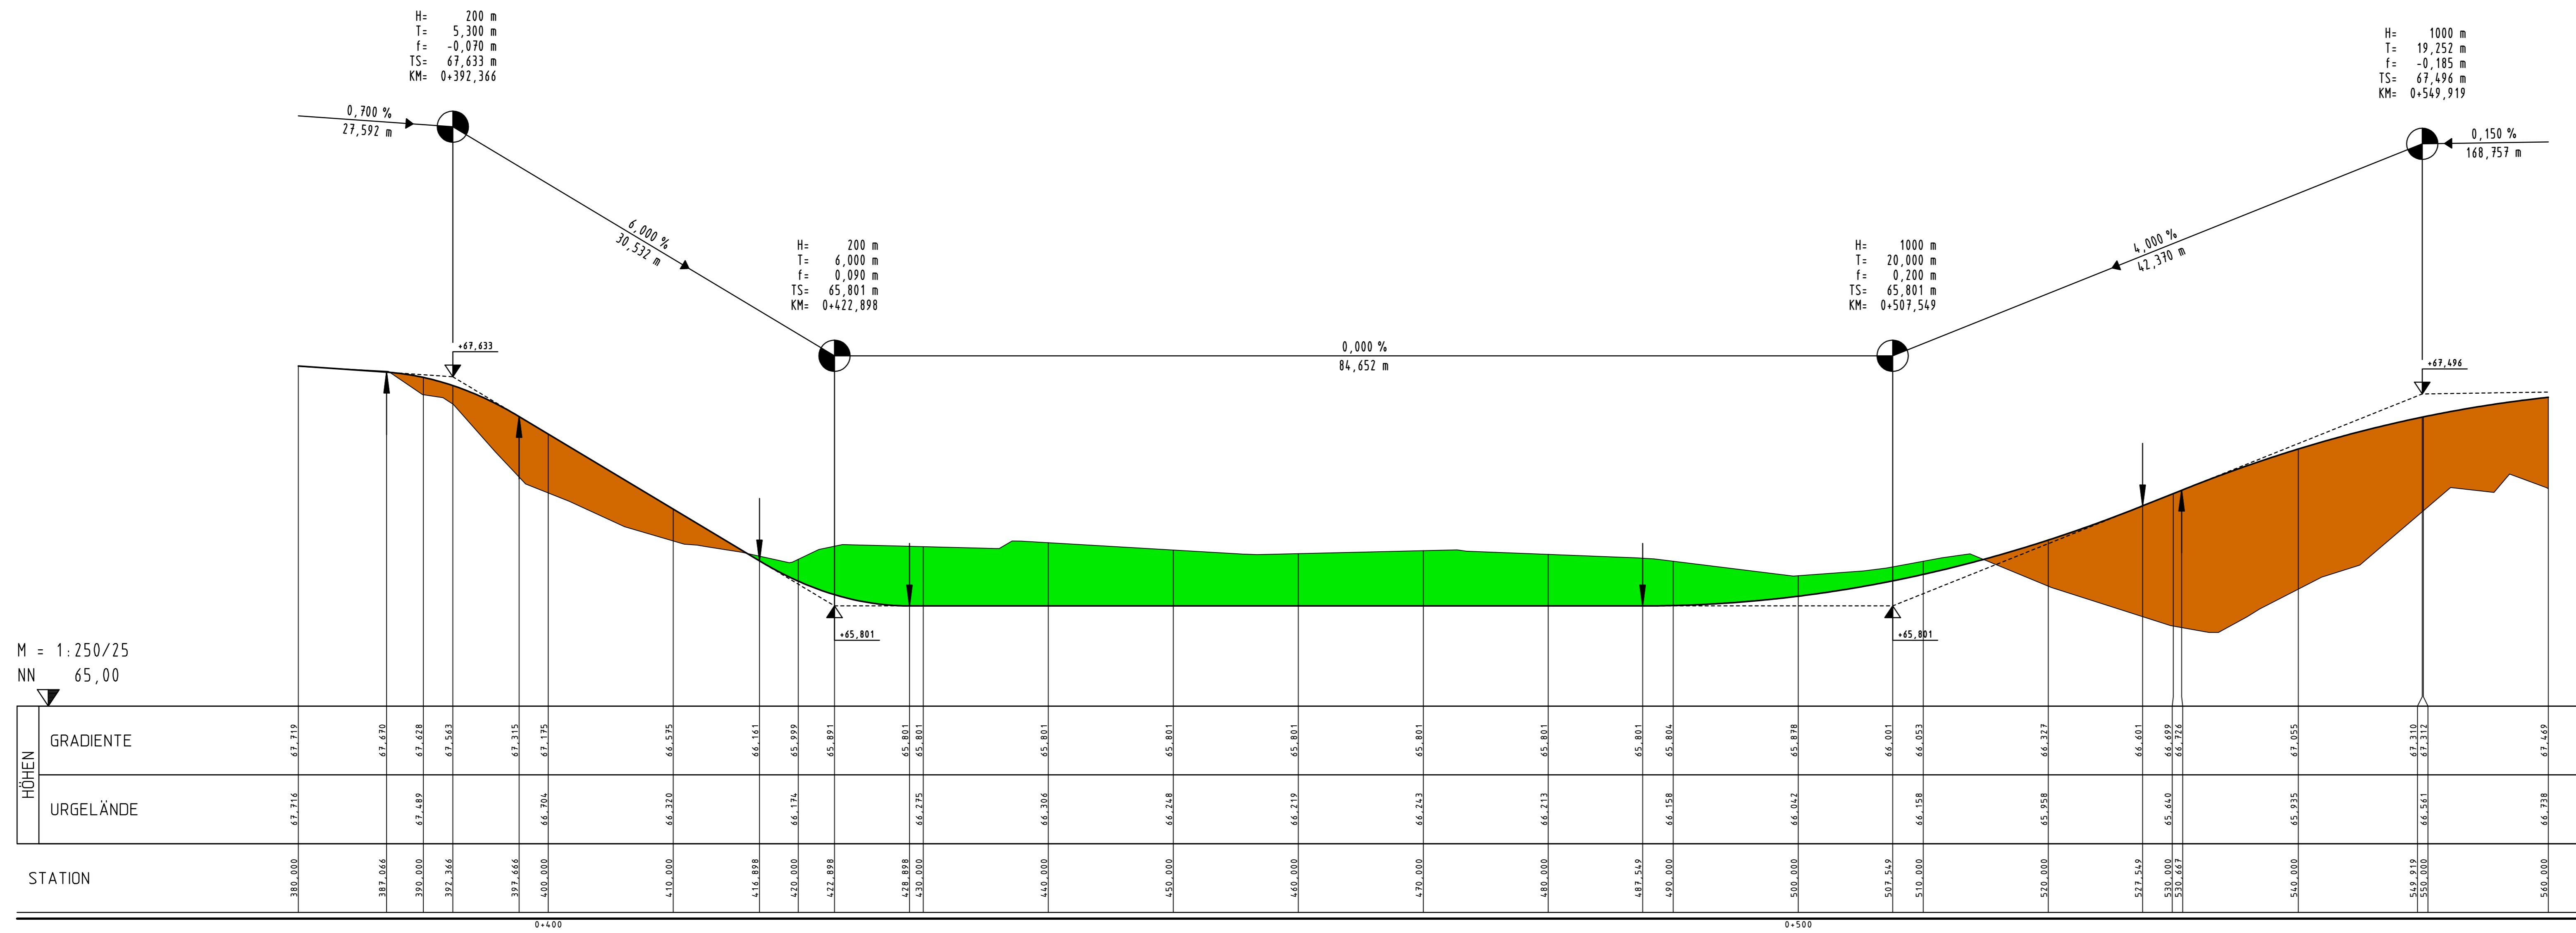

ZEICHENERKLÄRUNG

Graben / Mulde links	Gr. lks bzw. Mu. lks	vorhandene, querende Leitungen	•
Graben / Mulde rechts	Gr. re bzw. Mu. re	Versorgungsleitungen	•
bestehender Durchlass	○	geplante Leitungsverlegungen im Schutzrohr	○
geplanter Durchlass	○	Versorgungsleitungen	○
geplanter Kleintier- und Amphibien-Durchlass	□	Versorgungskabel	○
Auftrag	■ (green)		
Abtrag	■ (orange)		

TS-Punkt mit Halbmesser, Neigung und Länge

Entwurfsbearbeitung:	Senger Consult GmbH	Projekt-Nr.:	1858-011
Gewerbepark Hinter Mont	56253 Treis-Karden	Datum	Zeichen
Fon: 02672 / 9361-0	Fax: 02672 / 9361-61	bearbeitet:	11.01.19
E-Mail: info@sengerconsult.de		gezeichnet:	11.01.19
		geprüft:	11.01.19

Feststellungsentwurf

Rheinland-Pfalz
Landesbetrieb Mobilität
Diez
Goethestraße 9 65582 Diez
Tel: 06432/92001-0 Fax: 06432/92001-299

Ausbau der Ortsdurchfahrt Osterspai

Blatt-Nr.: A.14-02-012
Maßnahmen-Nr.: A.14-02-012

Datum	Name

Höhenplan Nr. 8
0+380 bis 0+560
Achse 15 - Radweg

Entwurfsprüfung: LBM Diez
Straßenplanung: Landespflege
Immissionsschutz: Nr. / Art der Änderung

Datum	Name

aufgestellt:

Diez, den 21.02.2019