



### Regelquerschnitt 03 Stadtstraße

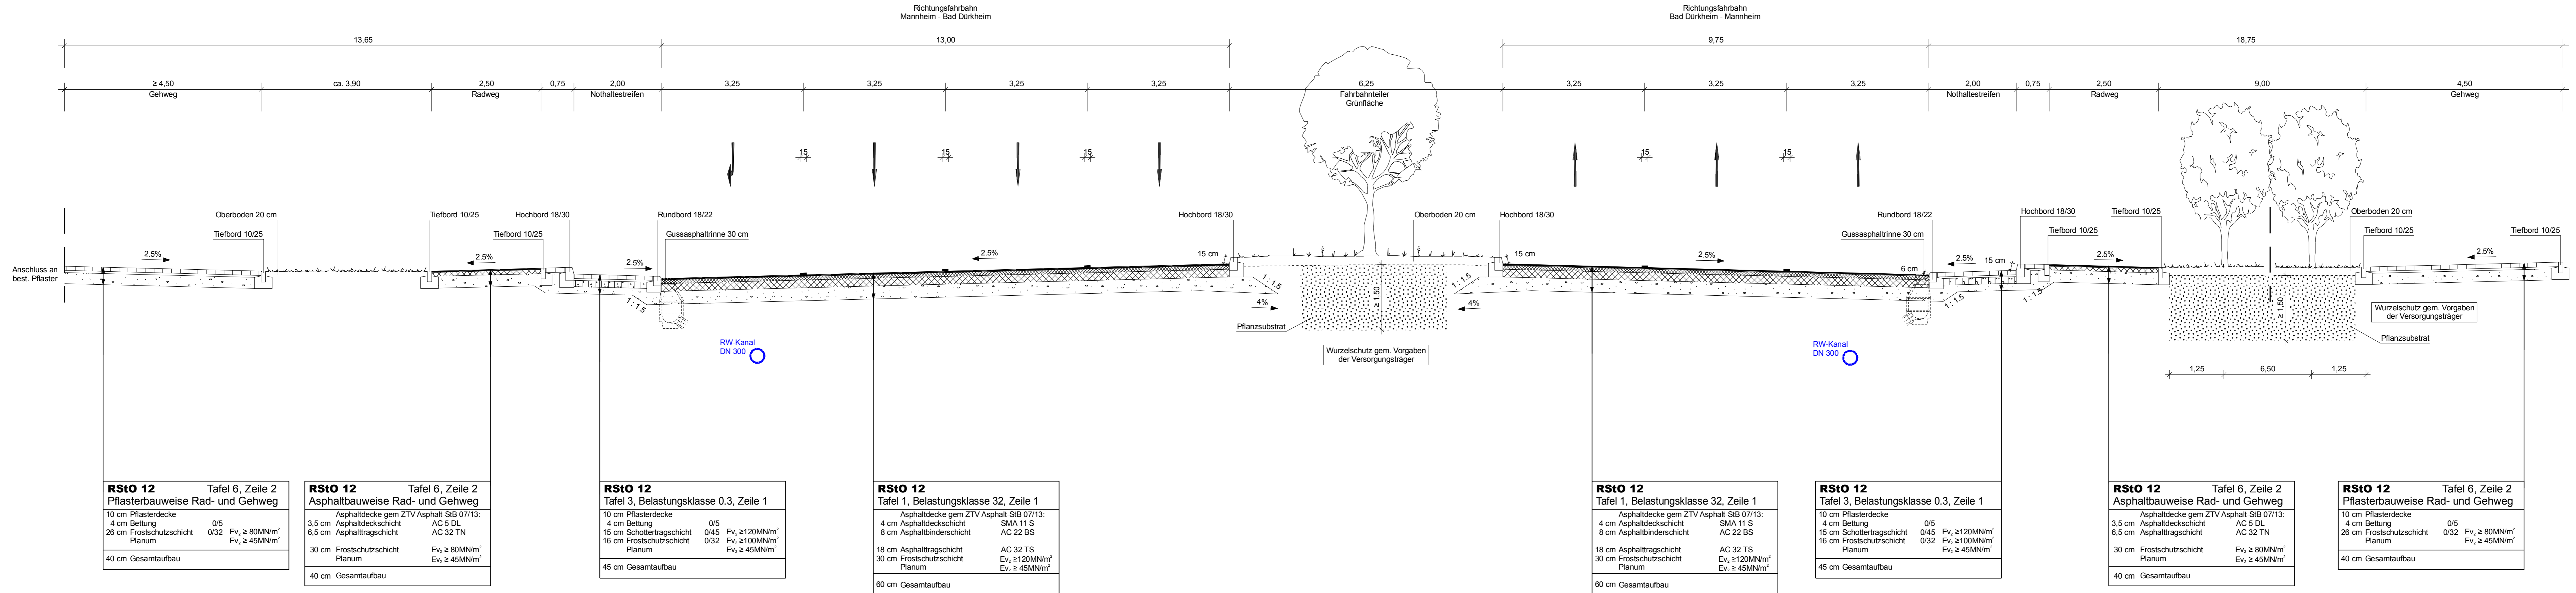

### Regelquerschnitt 04 Stadtstraße

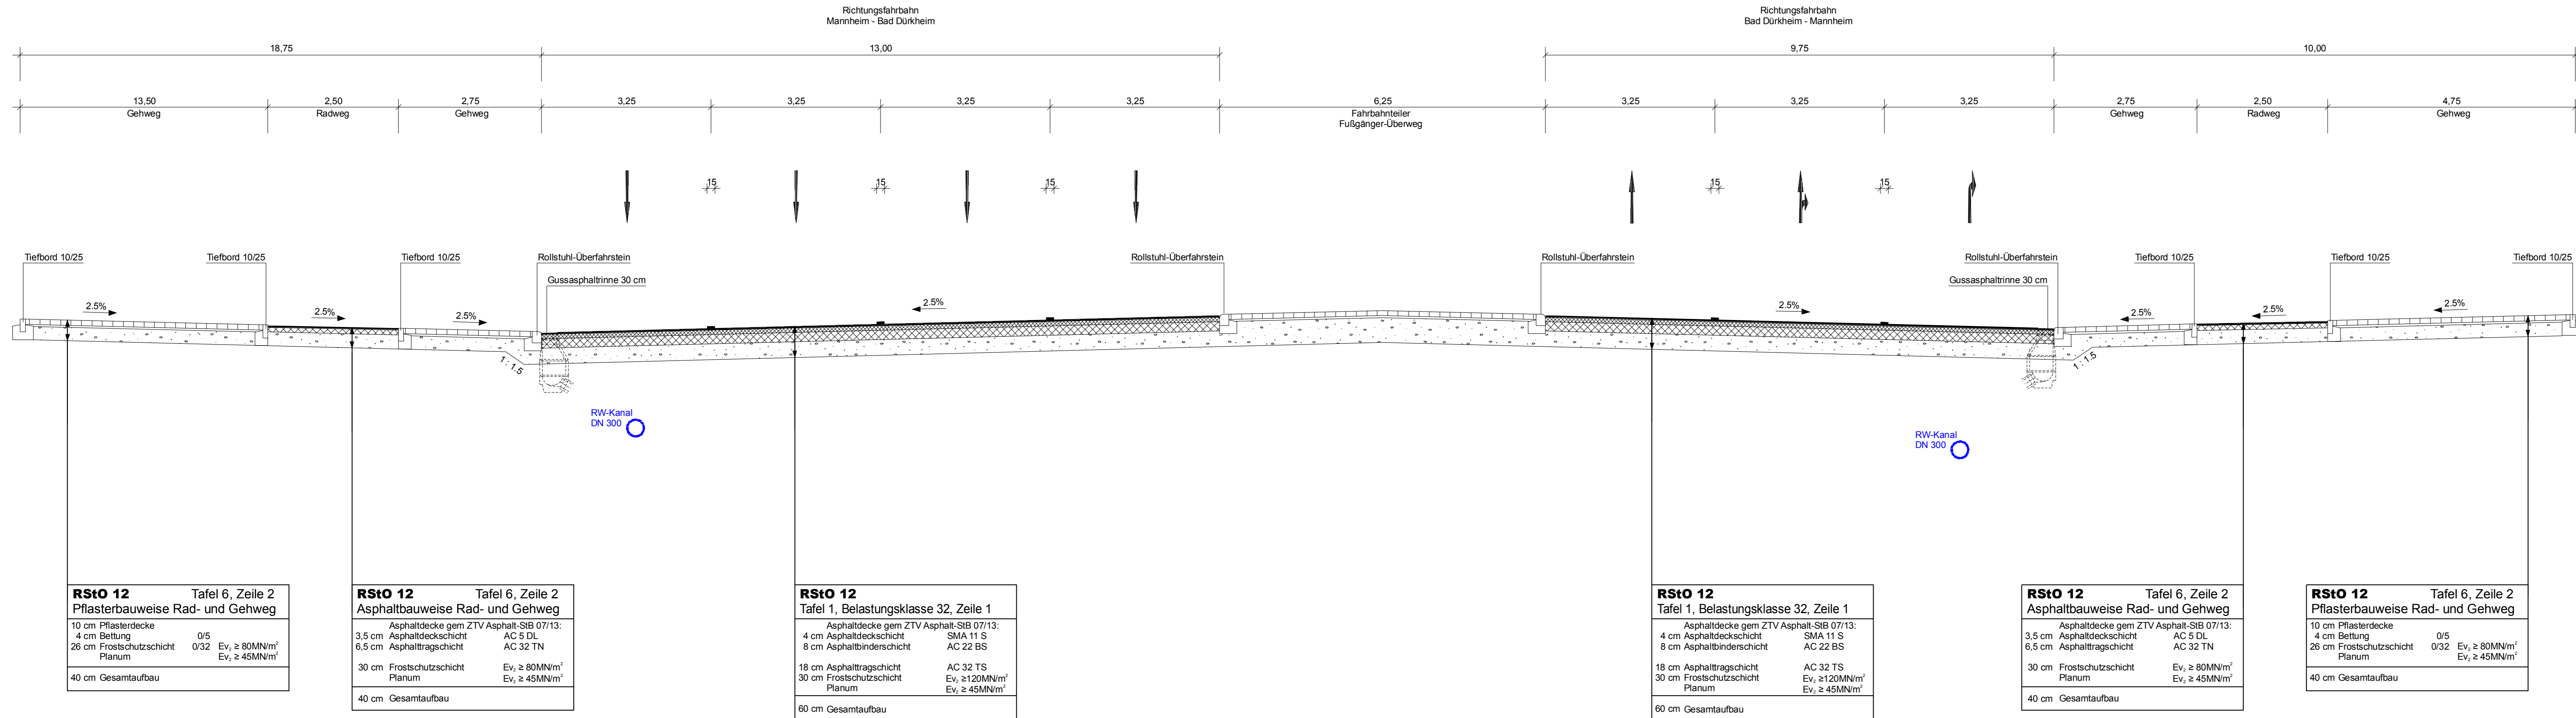

Entwurfsbearbeitung	Planverfasser:	Projekt-Nr.:	3012407
gezeichnet:	gezeichnet:	Datum:	06/2018
geprüft:	geprüft:	Zeichen:	ks/No

Ludwigshafen Stadt am Rhein	bearbeitet:	Datum:	
gezeichnet:	gezeichnet:	Zeichen:	
geprüft:	geprüft:		

c			
b			
a			
Nr.	Art der Änderung	Datum	Zeichen

### FESTSTELLUNGSENTWURF

Ludwigshafen Stadt am Rhein	Unterlage / Blatt-Nr.:	14.2.02
gezeichnet:	Regelquerschnitte	Stadtstraße
geprüft:	Maßstab:	1:50

Ersatzneubau Hochstraße Nord  
Ludwigshafen im Zuge der B44

aufgestellt:  
Stadt Ludwigshafen am Rhein  
Bereich Tiefbau  
gez. Bohlander (Baudirektor)  
Ludwigshafen, den 01.08.2018