




**Regelquerschnitt 07
Jägerstraße**

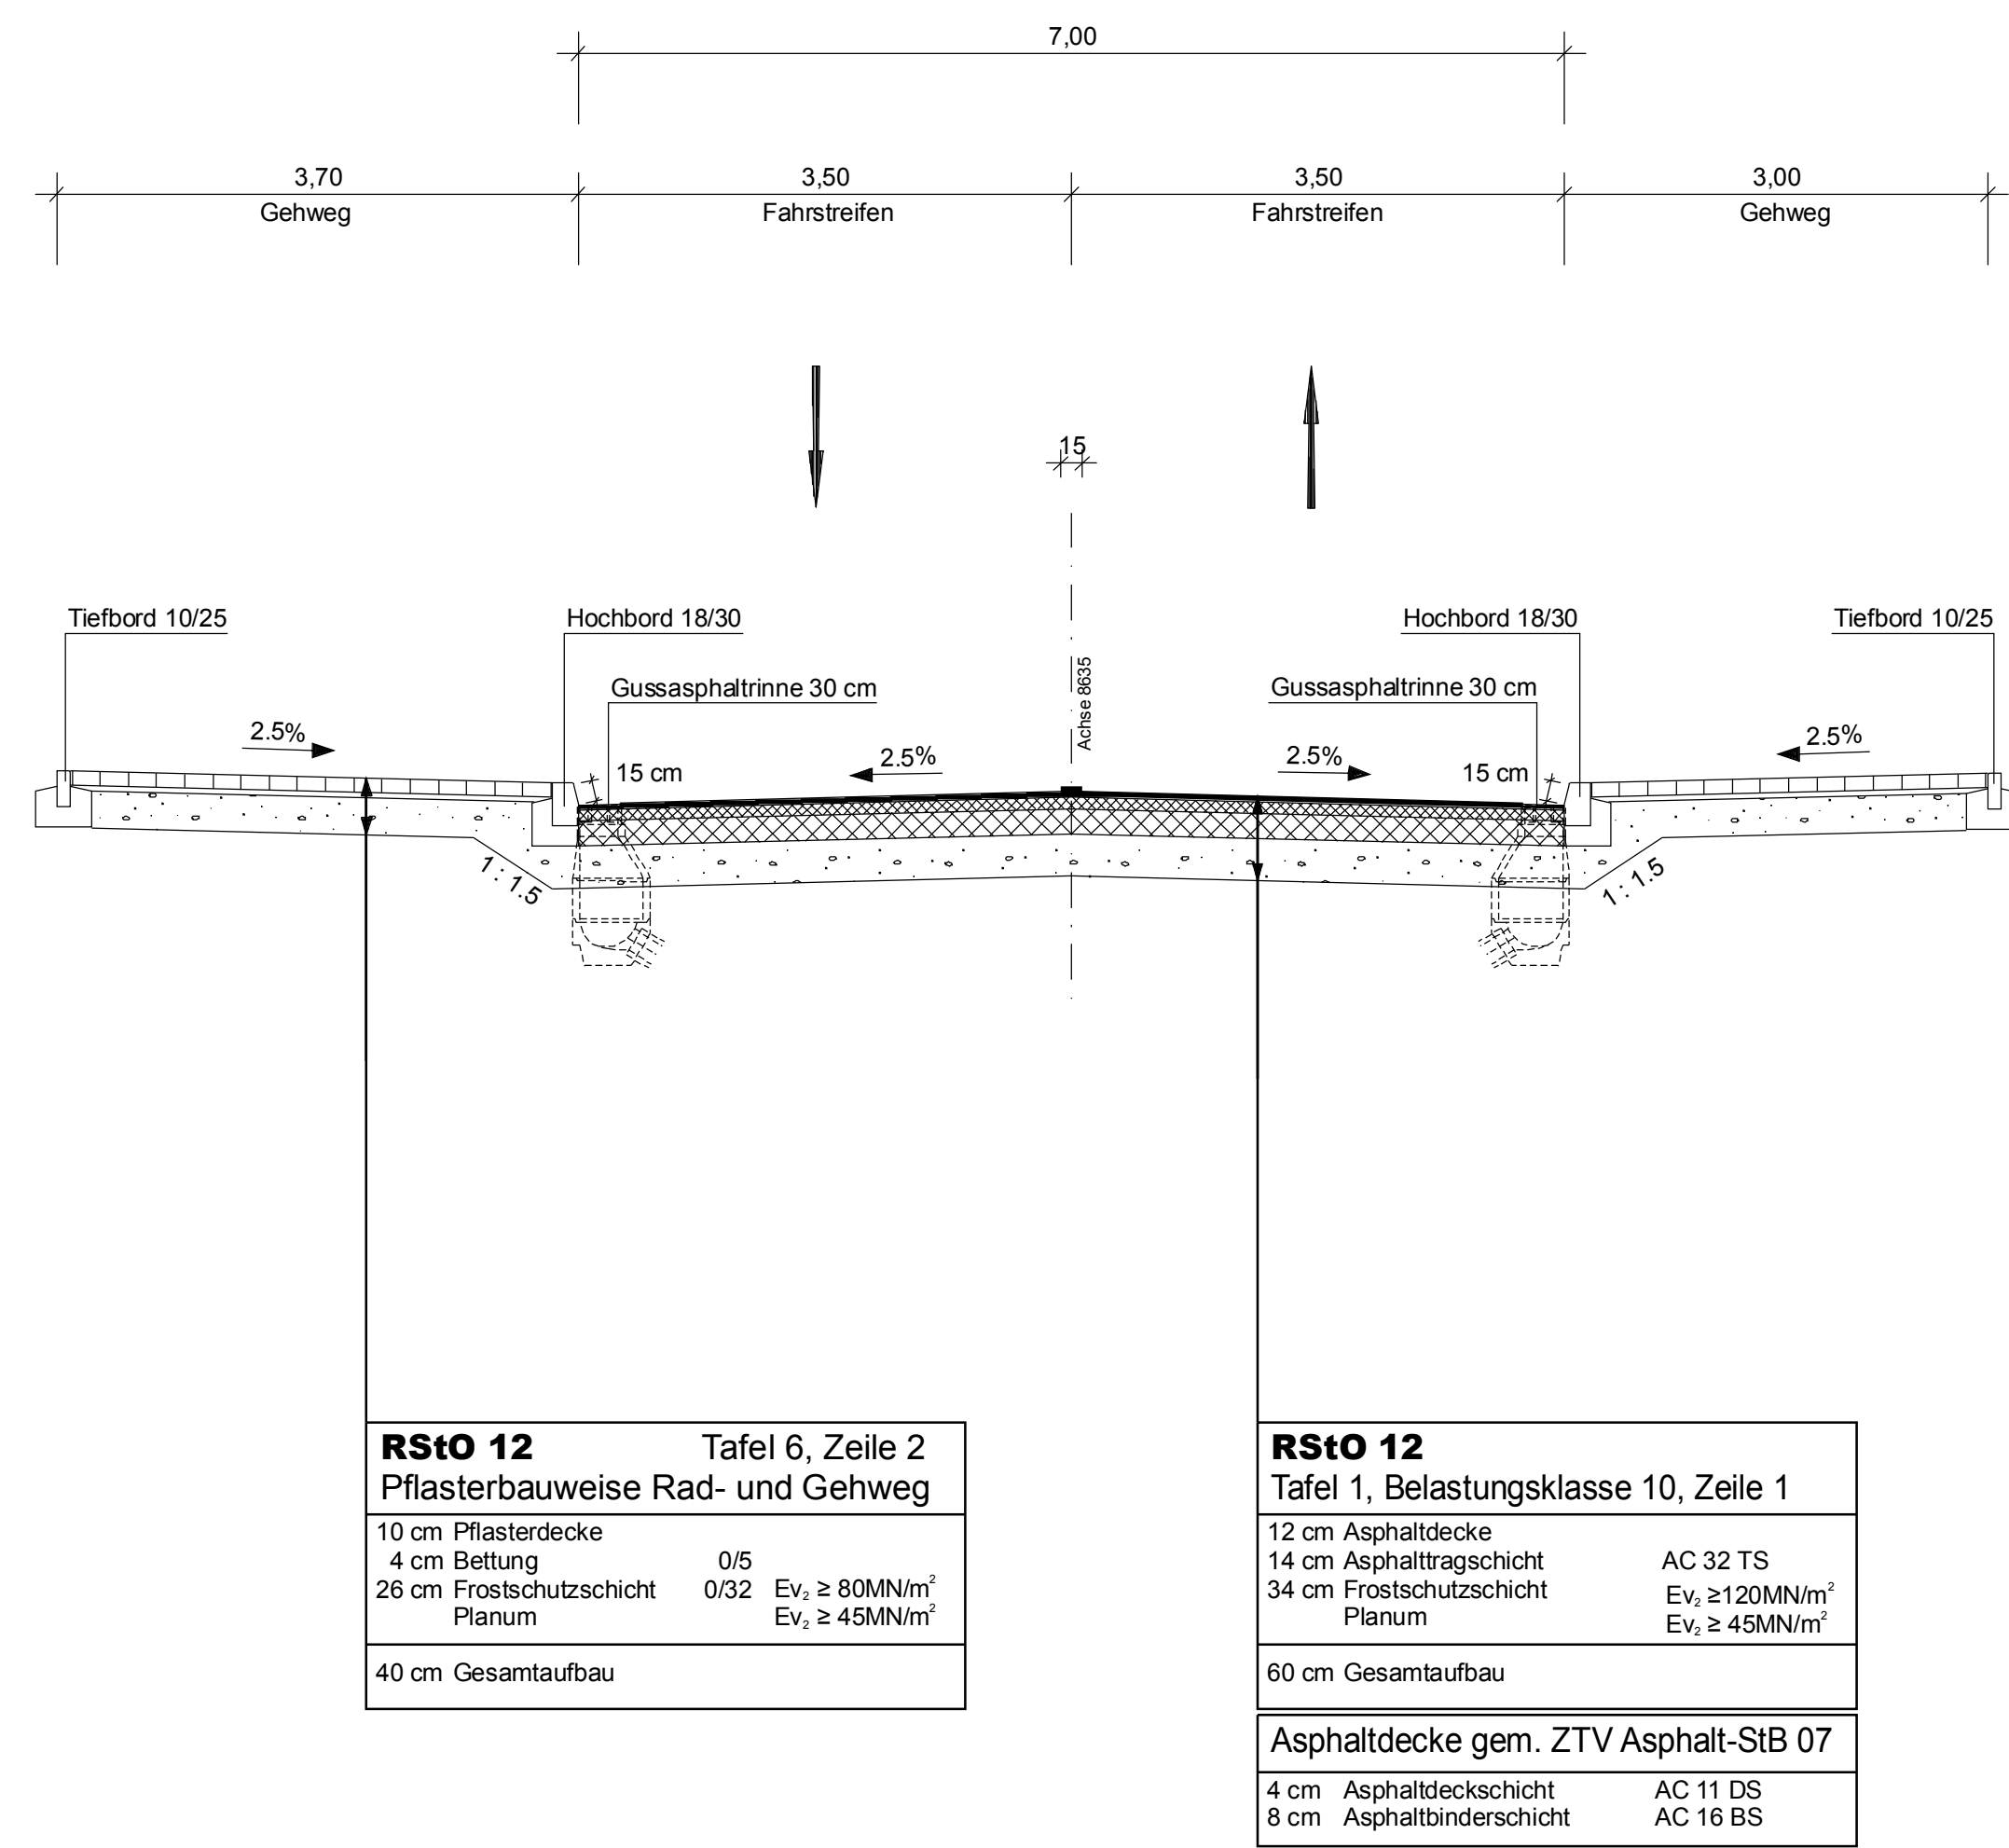

**Regelquerschnitt 08
Planstraße**

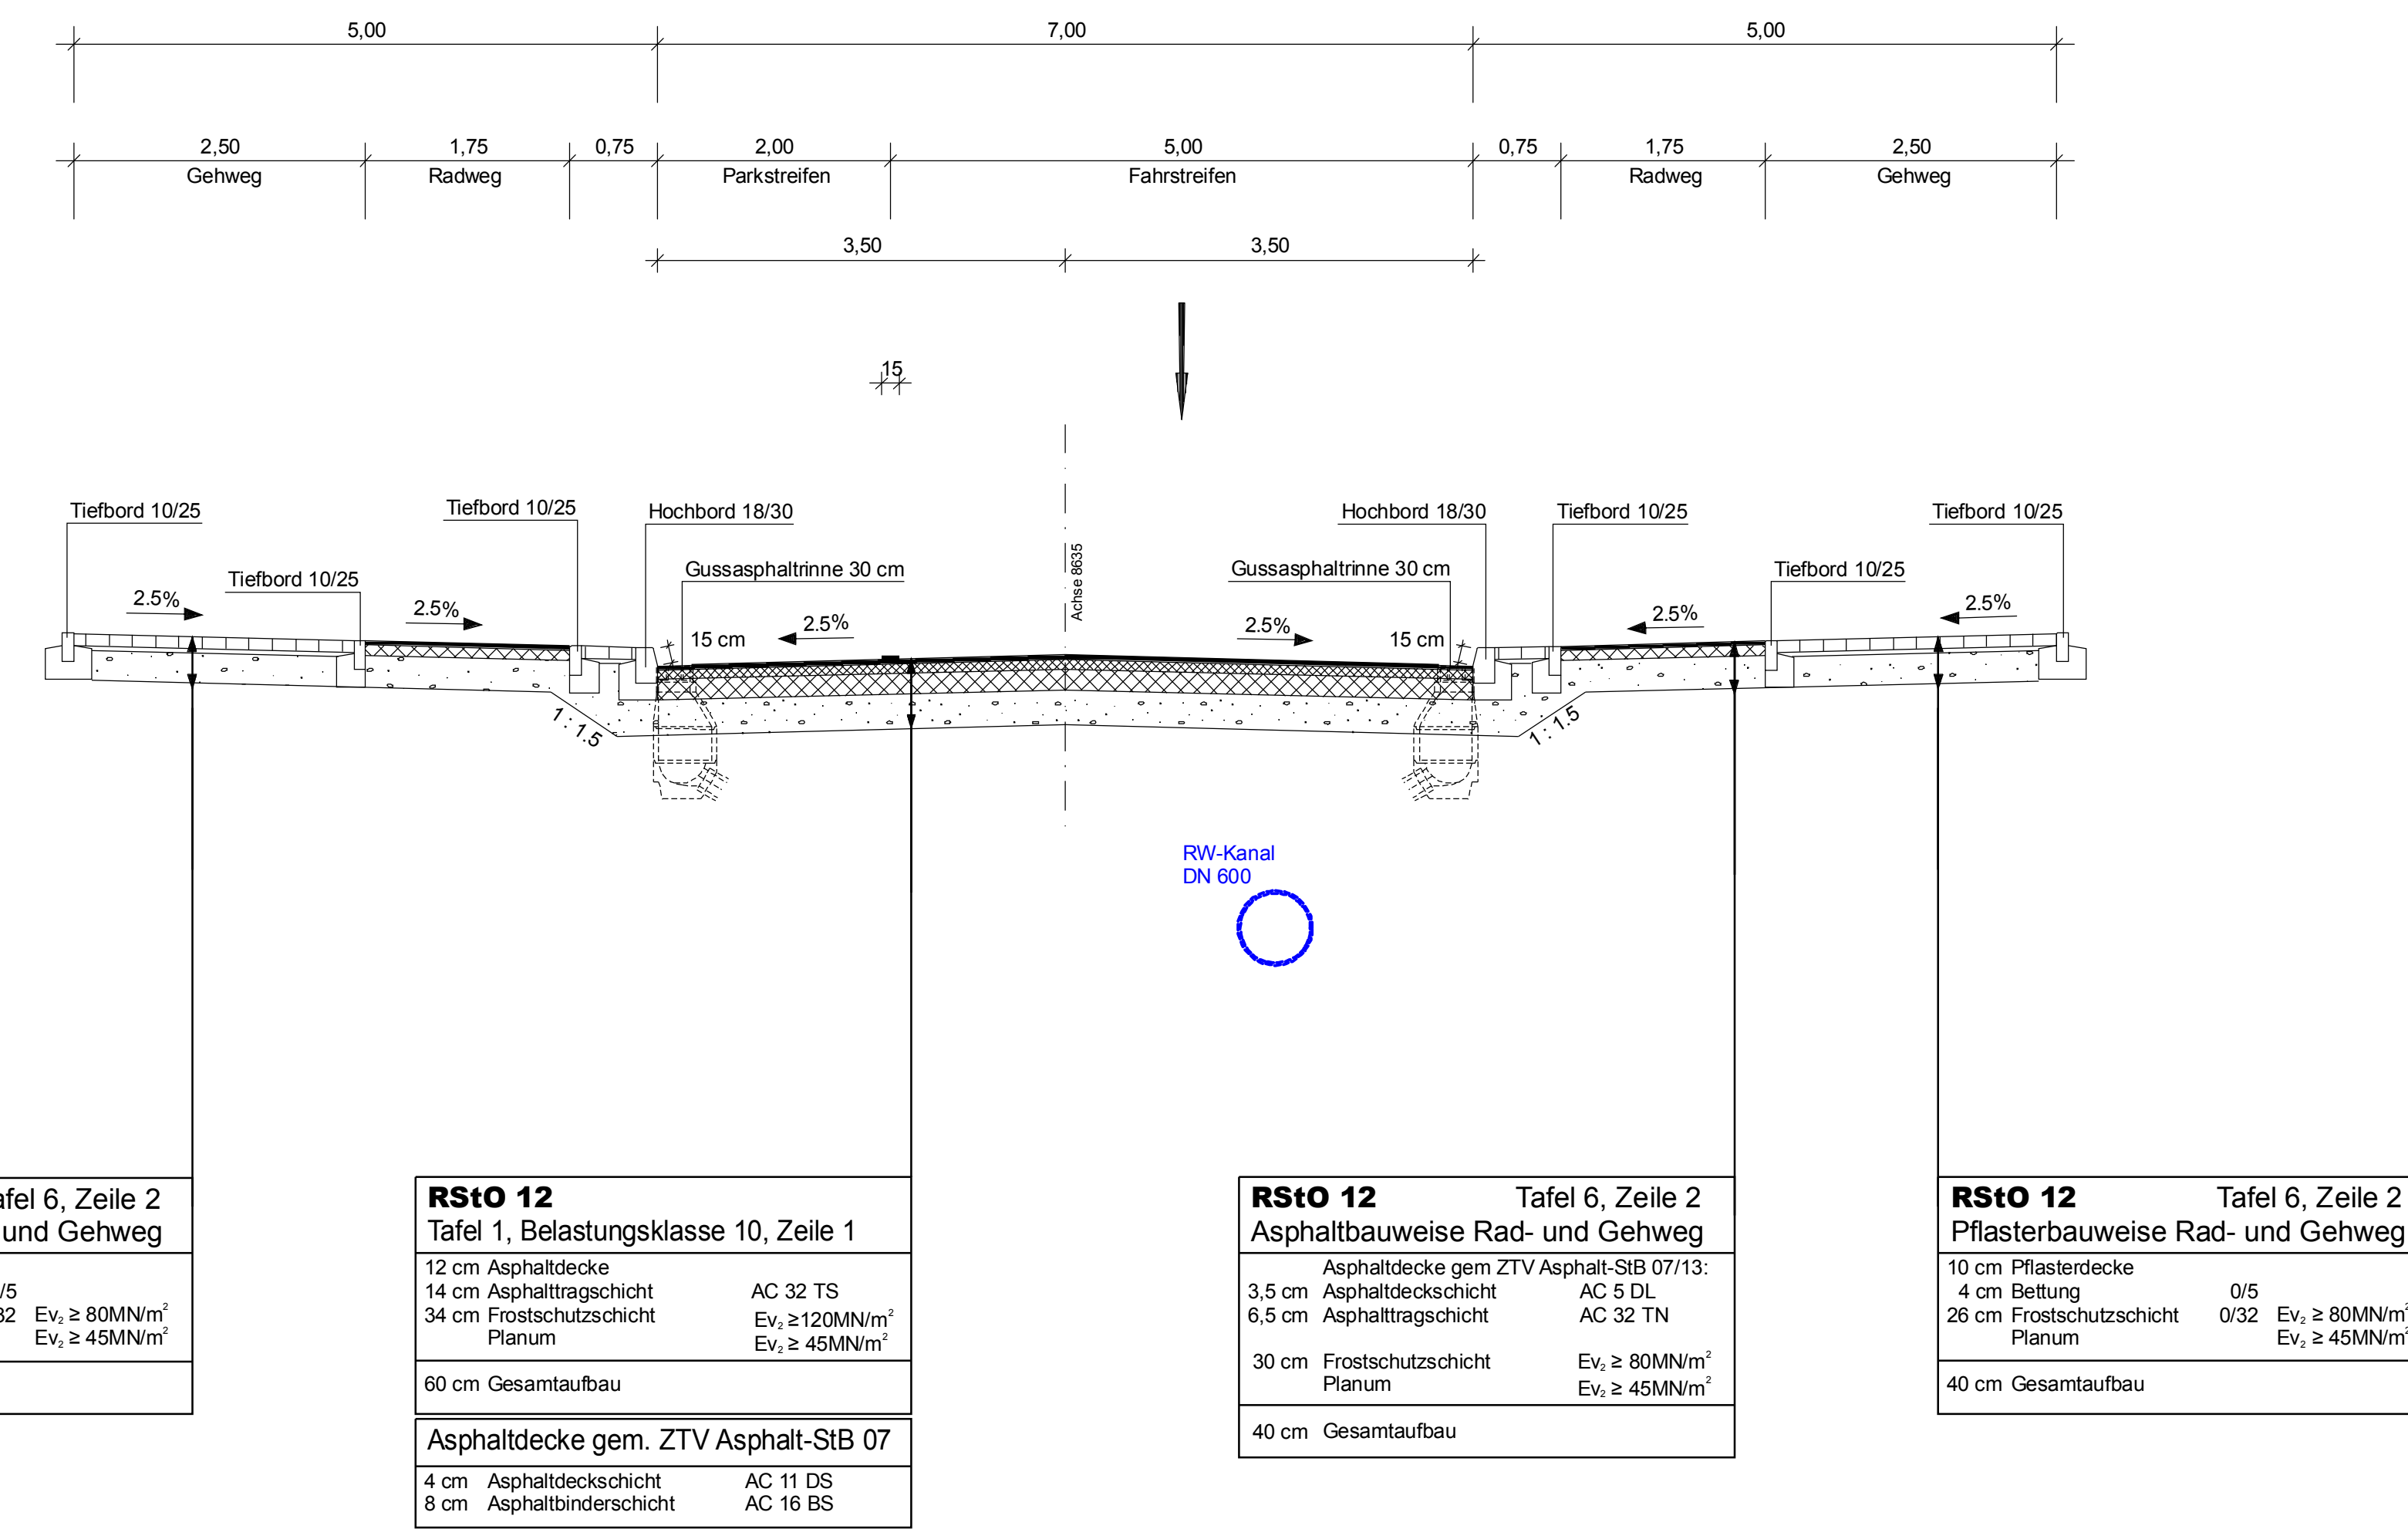

**Regelquerschnitt 09
Bürgermeister-Grünzweig-Straße**

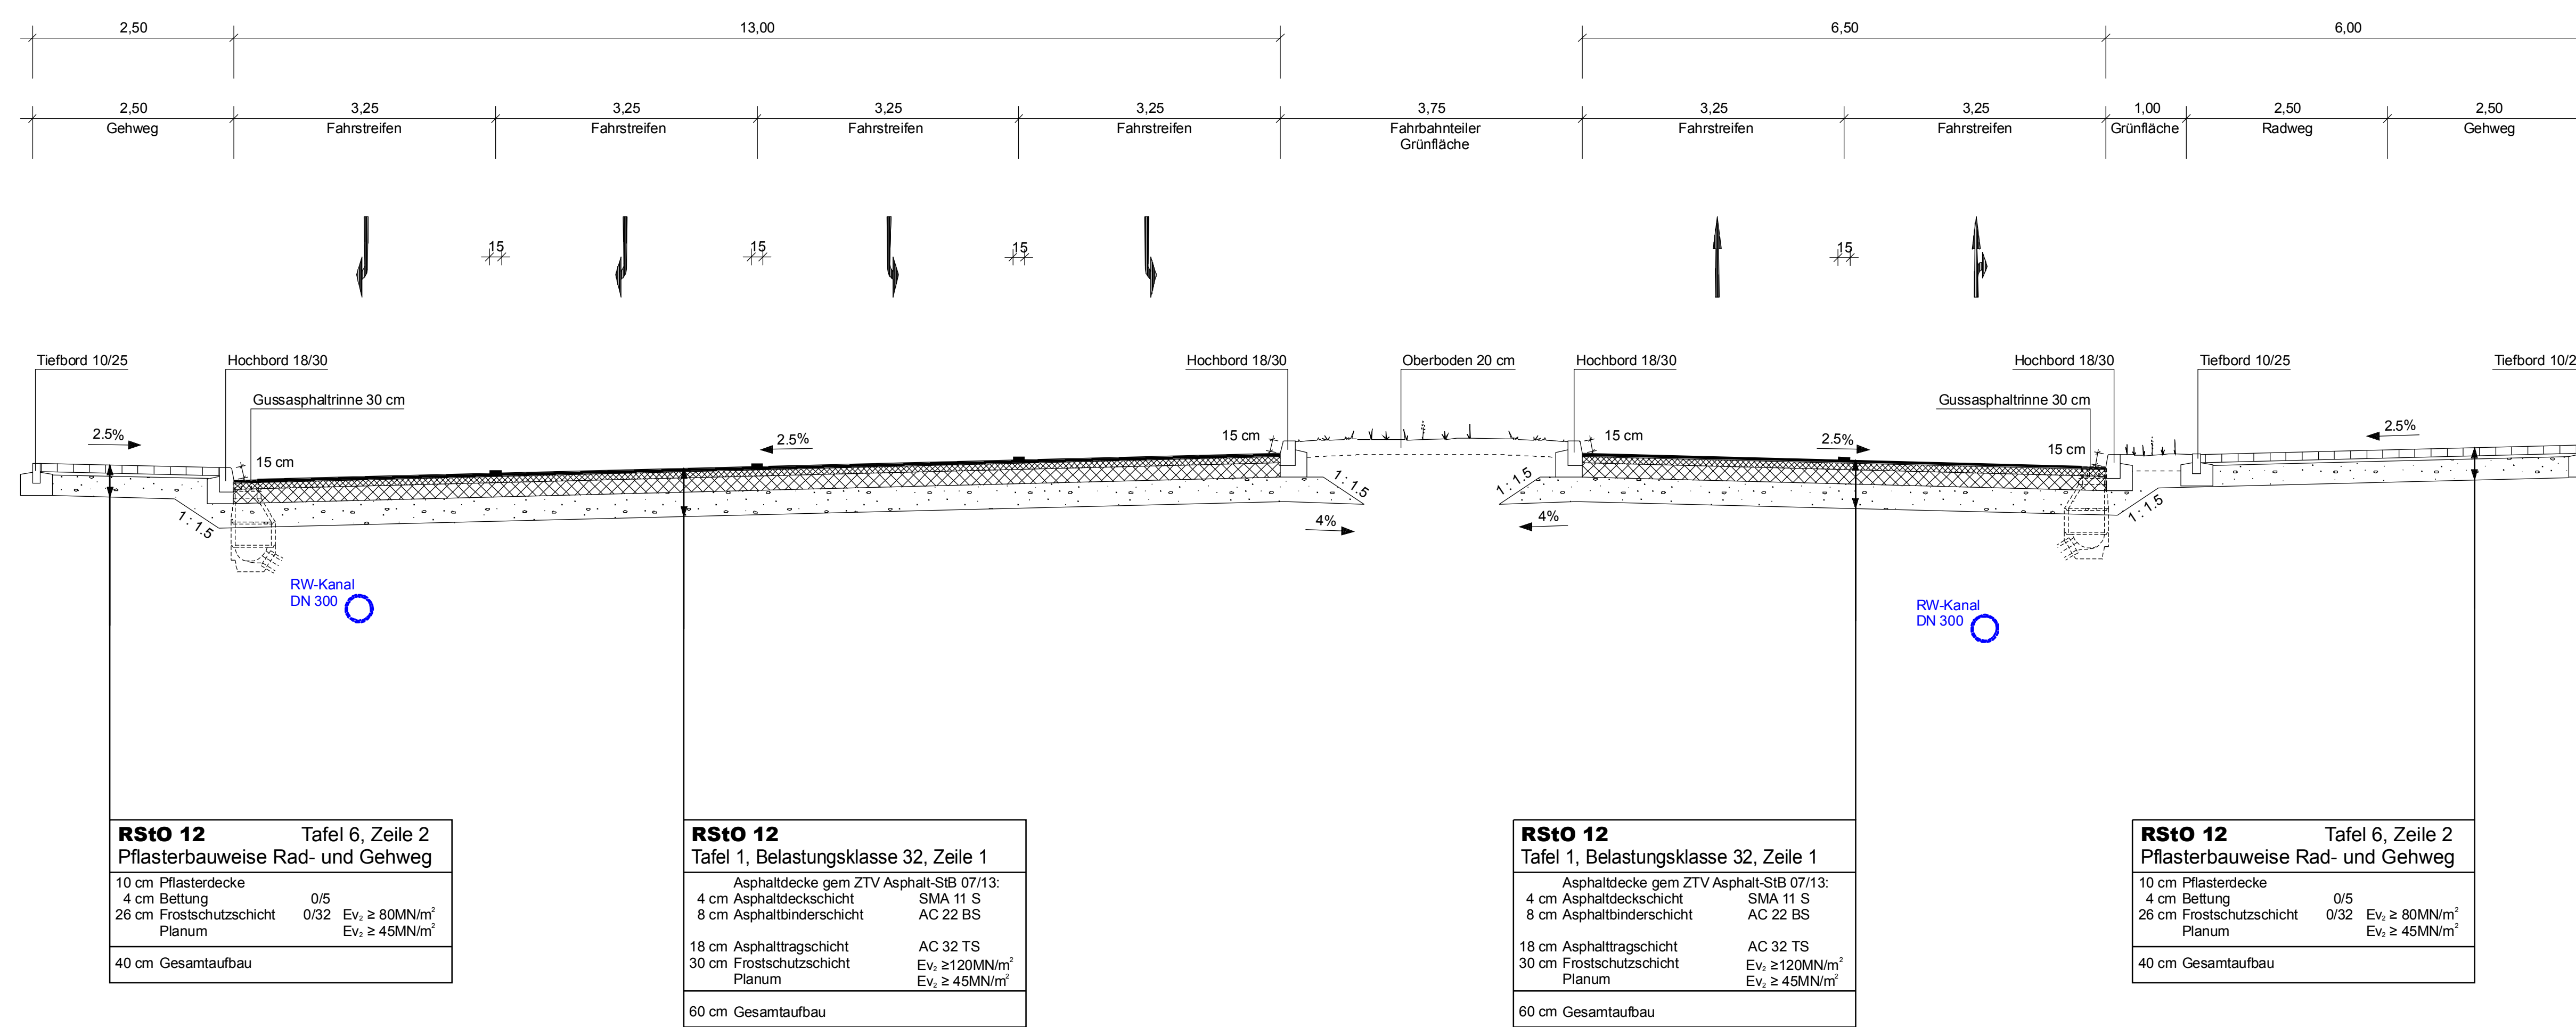

Entwurfsbearbeitung		Projekt-Nr.: 3012407
Planverfasser:		Datum
	Ludwigshafen, den 01.08.2018	Zeichen
		bearbeitet: 06/2018 km
		gezeichnet: 06/2018 ks/No
		geprüft: 06/2018 km

Ludwigshafen Stadt am Rhein Dezernat für Bau, Umwelt und Verkehr, WBL Bereich Tiefbau	Datum	Zeichen
	bearbeitet:	
	gezeichnet:	
	geprüft:	
c		
b		
a		
Nr.	Art der Änderung	Datum

FESTSTELLUNGSENTWURF

Ludwigshafen Stadt am Rhein Dezernat für Bau, Umwelt und Verkehr, WBL Bereich Tiefbau	Unterlage / Blatt-Nr.: 14.2.04 Regelquerschnitte Stadtstraße Maßstab: 1:50
PROJIS-Nr.:	
Ersatzneubau Hochstraße Nord Ludwigshafen im Zuge der B44	
aufgestellt: Stadt Ludwigshafen am Rhein Bereich Tiefbau gez. Bohlander (Baudirektor) Ludwigshafen, den 01.08.2018	