




Ansicht M 1:200

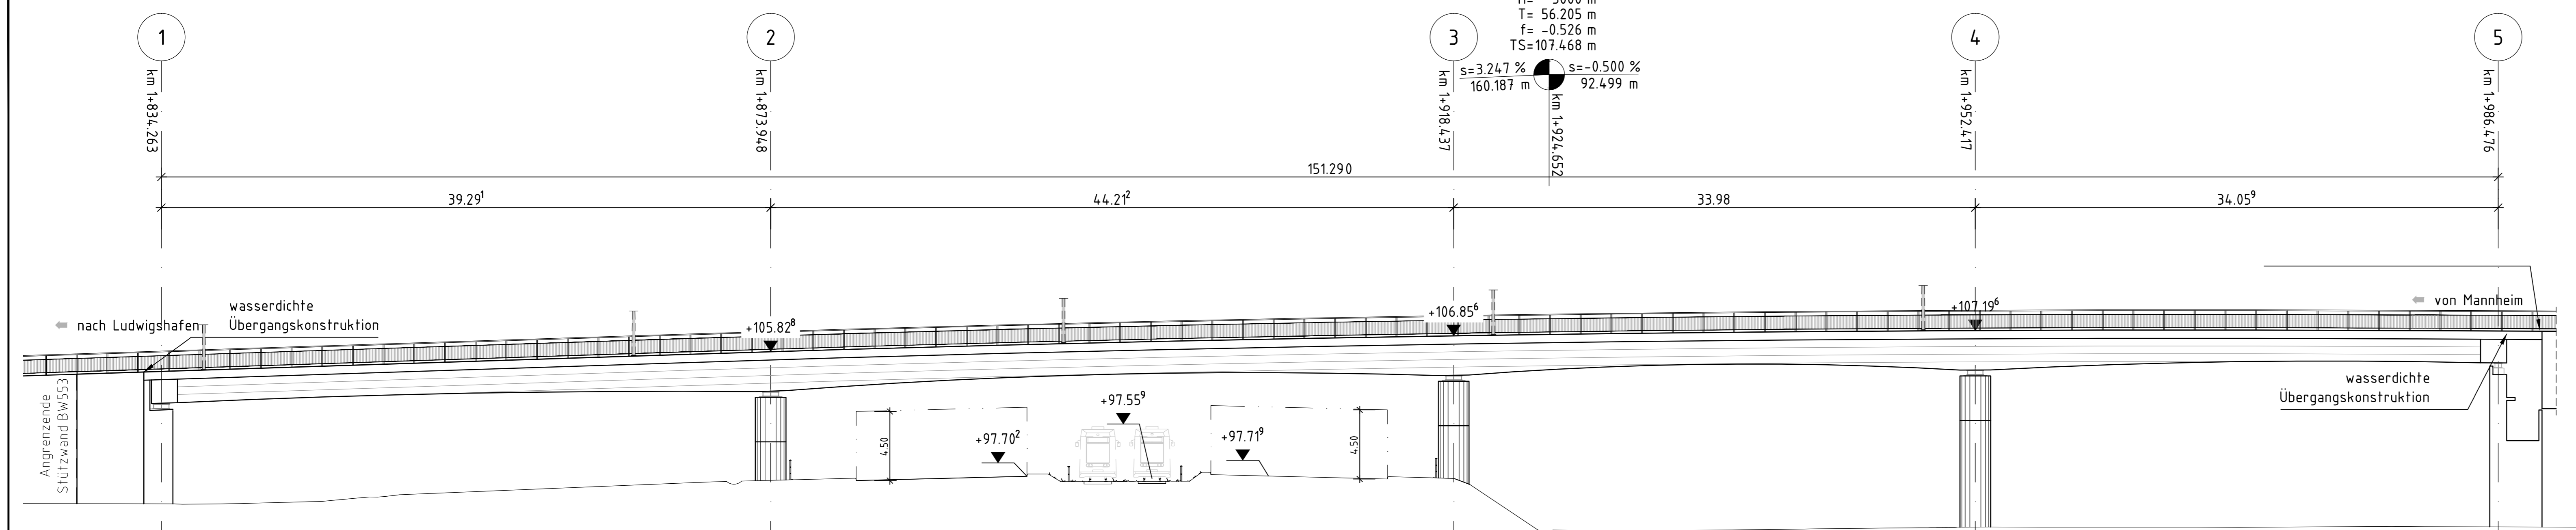

Grundriss Überbau M 1:200

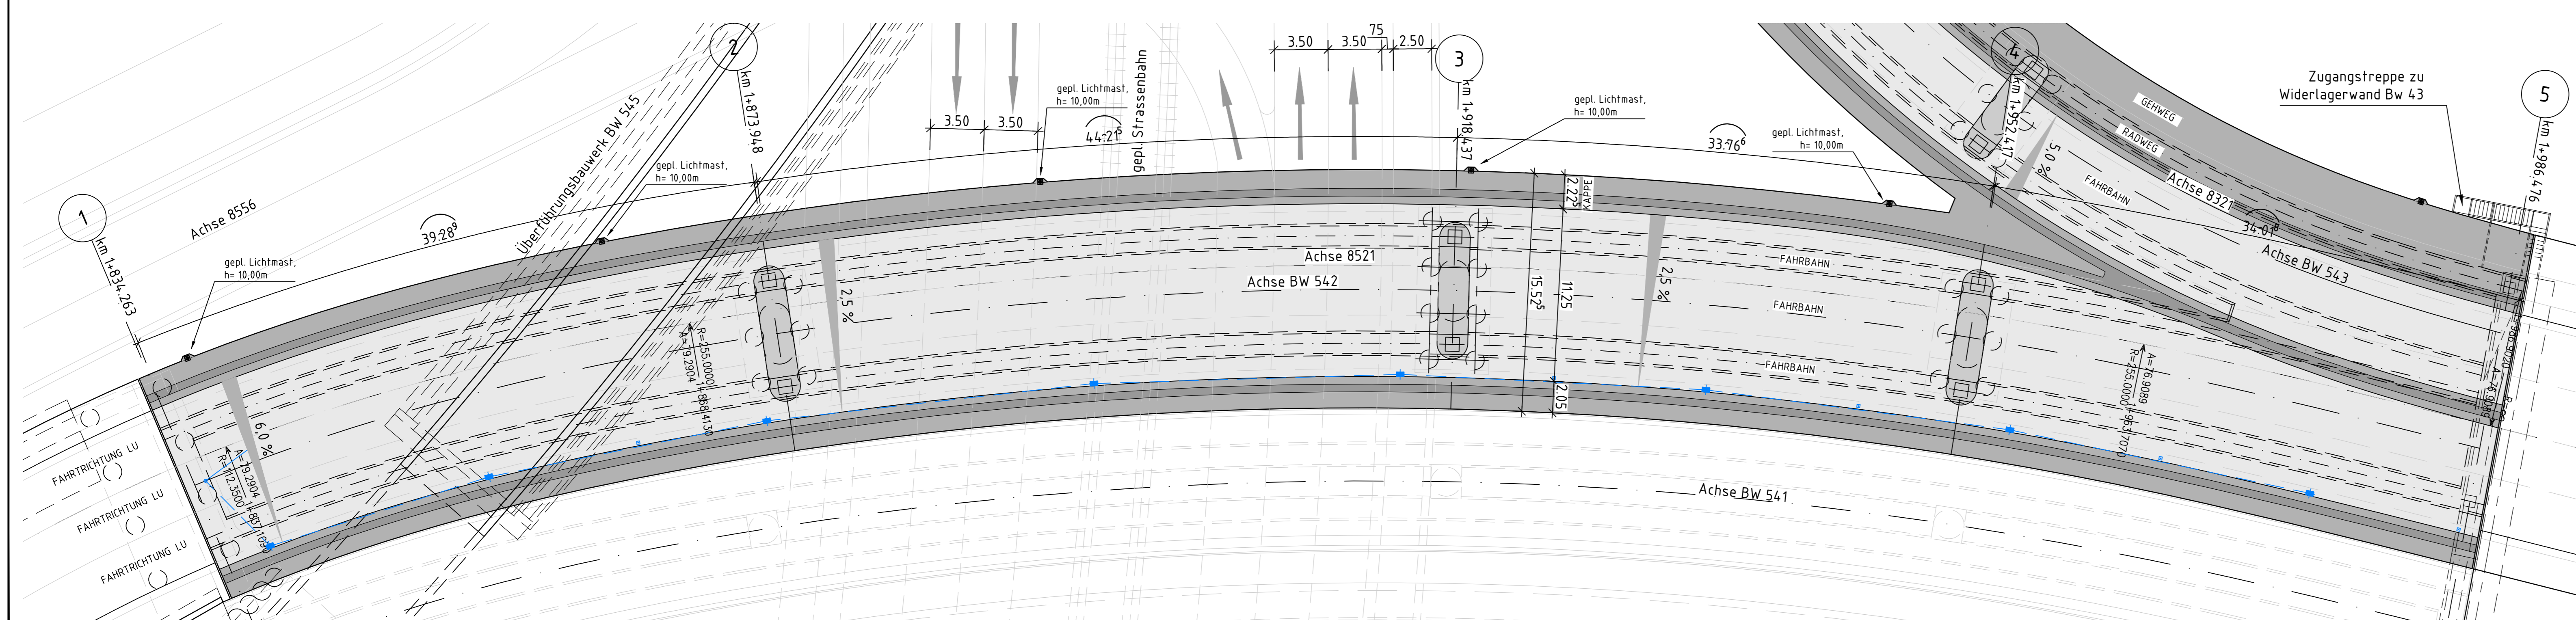

Regelquerschnitt in Feldmitte M 1:100

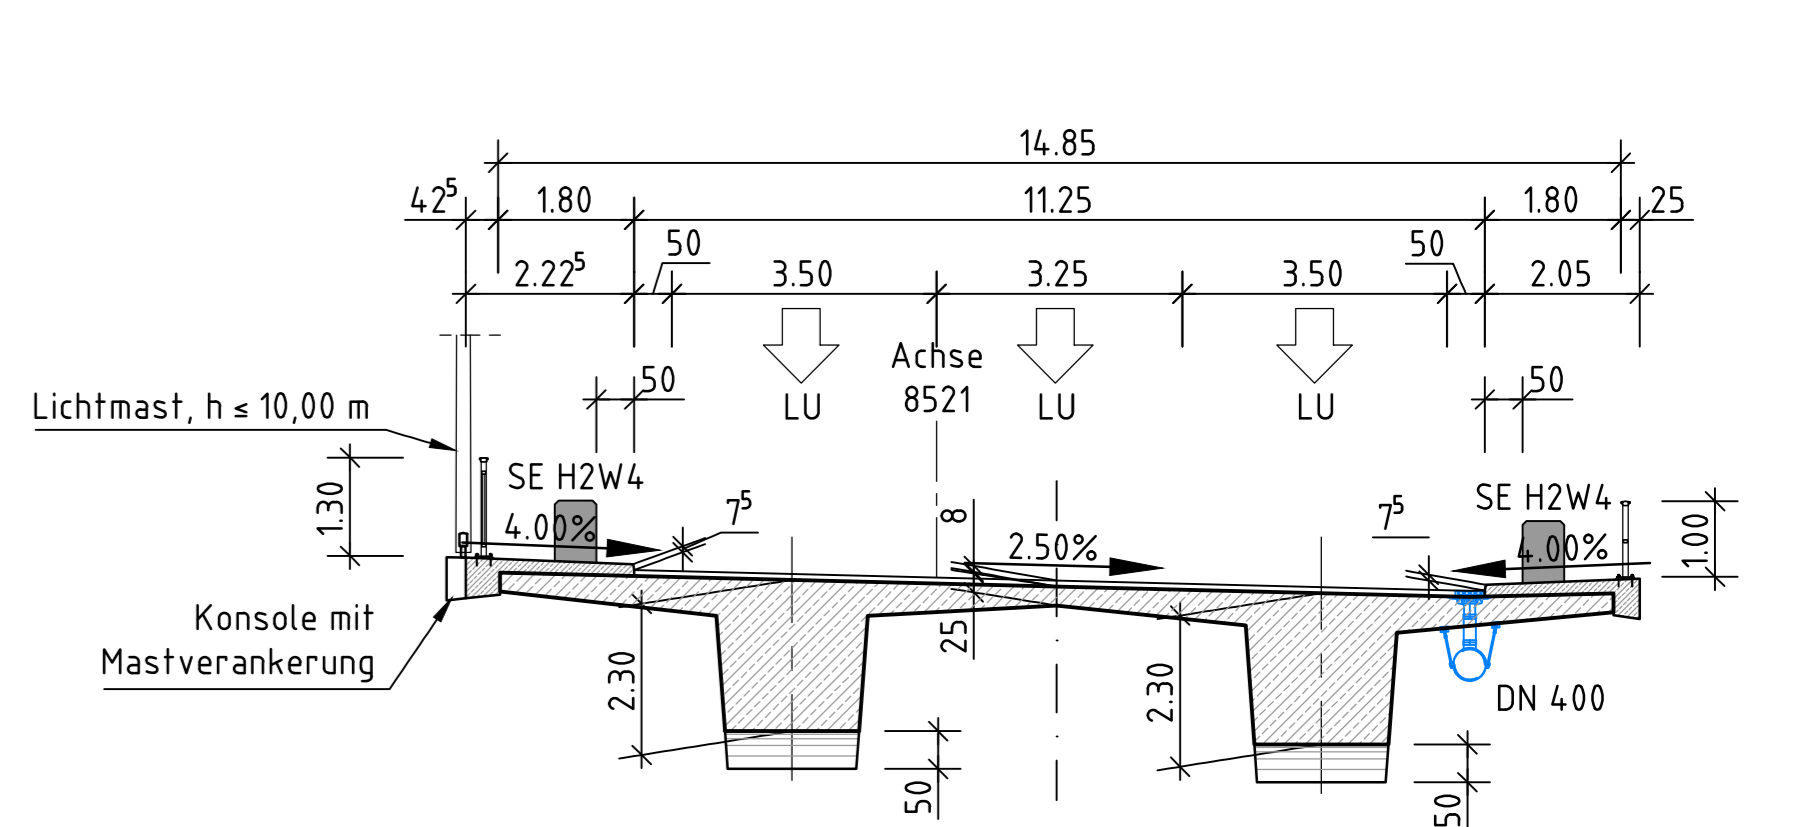

Entwurfsbearbeitung		Projekt-Nr.:	3012407
Planverfasser:		Schübler-Plan Ingenieurgesellschaft mbH Ludwigstraße 67-69 67059 Ludwigshafen	Datum
gezeichnet	gez. i.A. Lorch Ludwigshafen, den 01.08.2018	Zeichen	CAG
geprüft		gezeichnet	Sb
		geprüft	LOR

Ludwigshafen Stadt am Rhein		Datum		Zeichen	
Dezernat für Bau, Umwelt und Verkehr, WBL Bereich Tiefbau		bearbeitet			
		gezeichnet			
		geprüft			

c			
b			
a			
Nr.	Art der Änderung	Datum	Zeichen

FESTSTELLUNGSENTWURF

Ludwigshafen Stadt am Rhein	Unterlage / Blatt-Nr.:	15/10
Dezernat für Bau, Umwelt und Verkehr, WBL Bereich Tiefbau	Bauwerksskizze	Bauwerk 542
PROJIS-Nr.:	Maßstab:	1 : 200 / 1 : 100

Ersatzneubau Hochstraße Nord
Ludwigshafen im Zuge der B44

aufgestellt:	Stadt Ludwigshafen am Rhein Bereich Tiefbau
gez. Bohlender (Baudirektor)	Ludwigshafen, den 01.08.2018

vorgesehene Gründungsart: Pfahlgründung

Bauwerk 542
Brücke im Zuge der B 44n
über die Rheinuferstraße

Bau-km 1+834
KrW = 105,62 gon LW = 127,45 m
BzG = 14,85 m LH ≥ 6,10 m
MLC 50/50-100