



**Regelquerschnitt 03  
Stadtstraße**

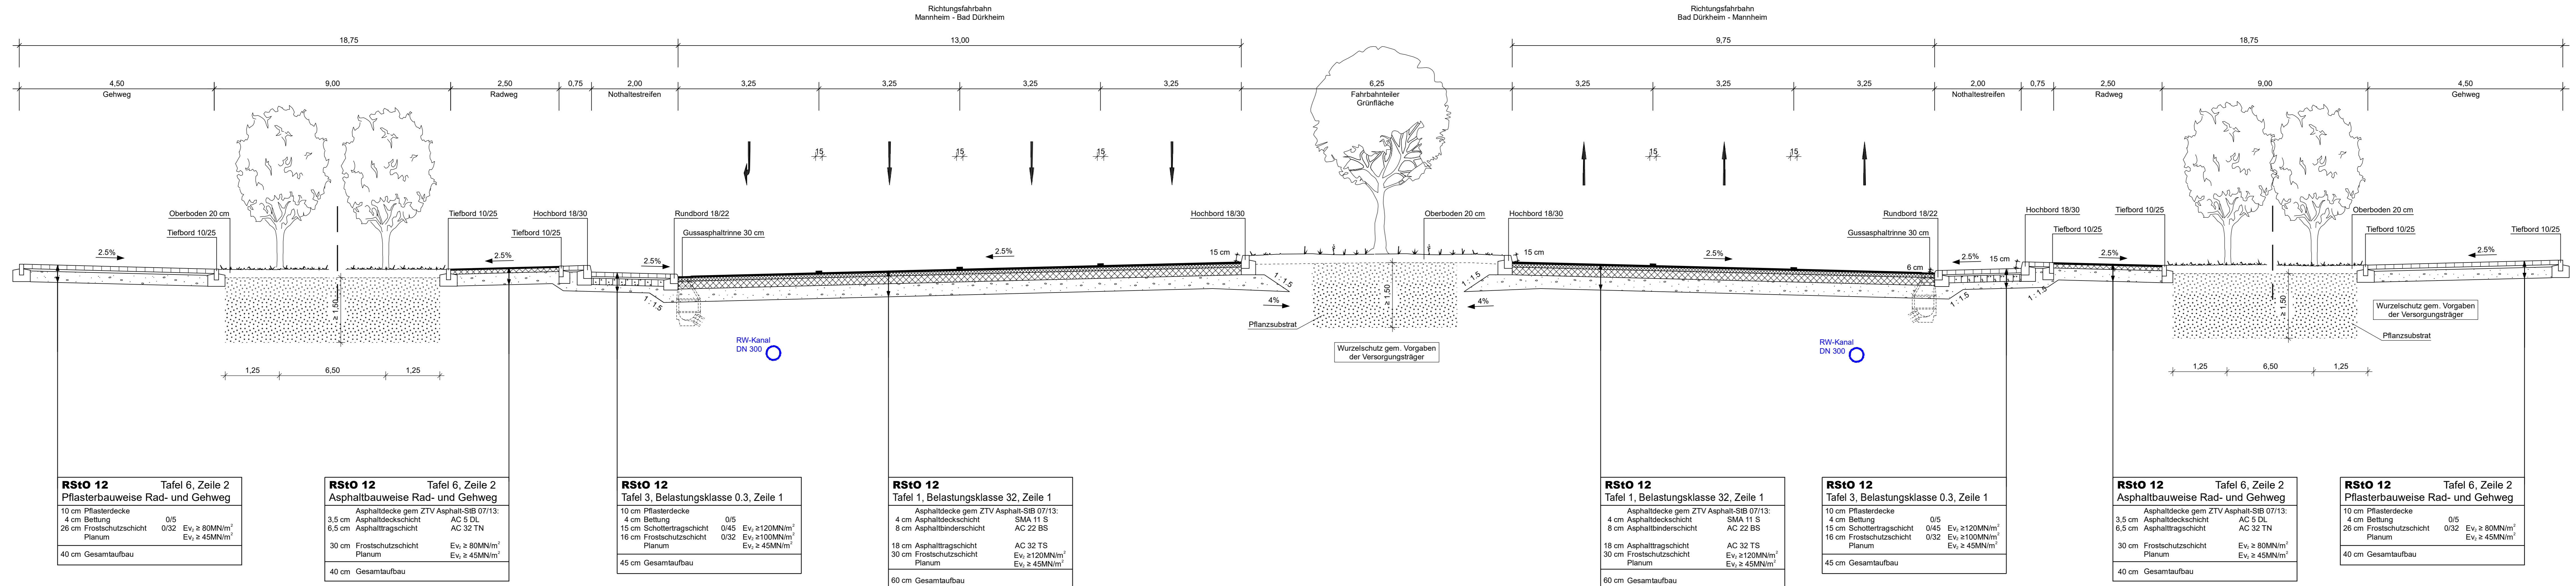

**Regelquerschnitt 04  
Stadtstraße**

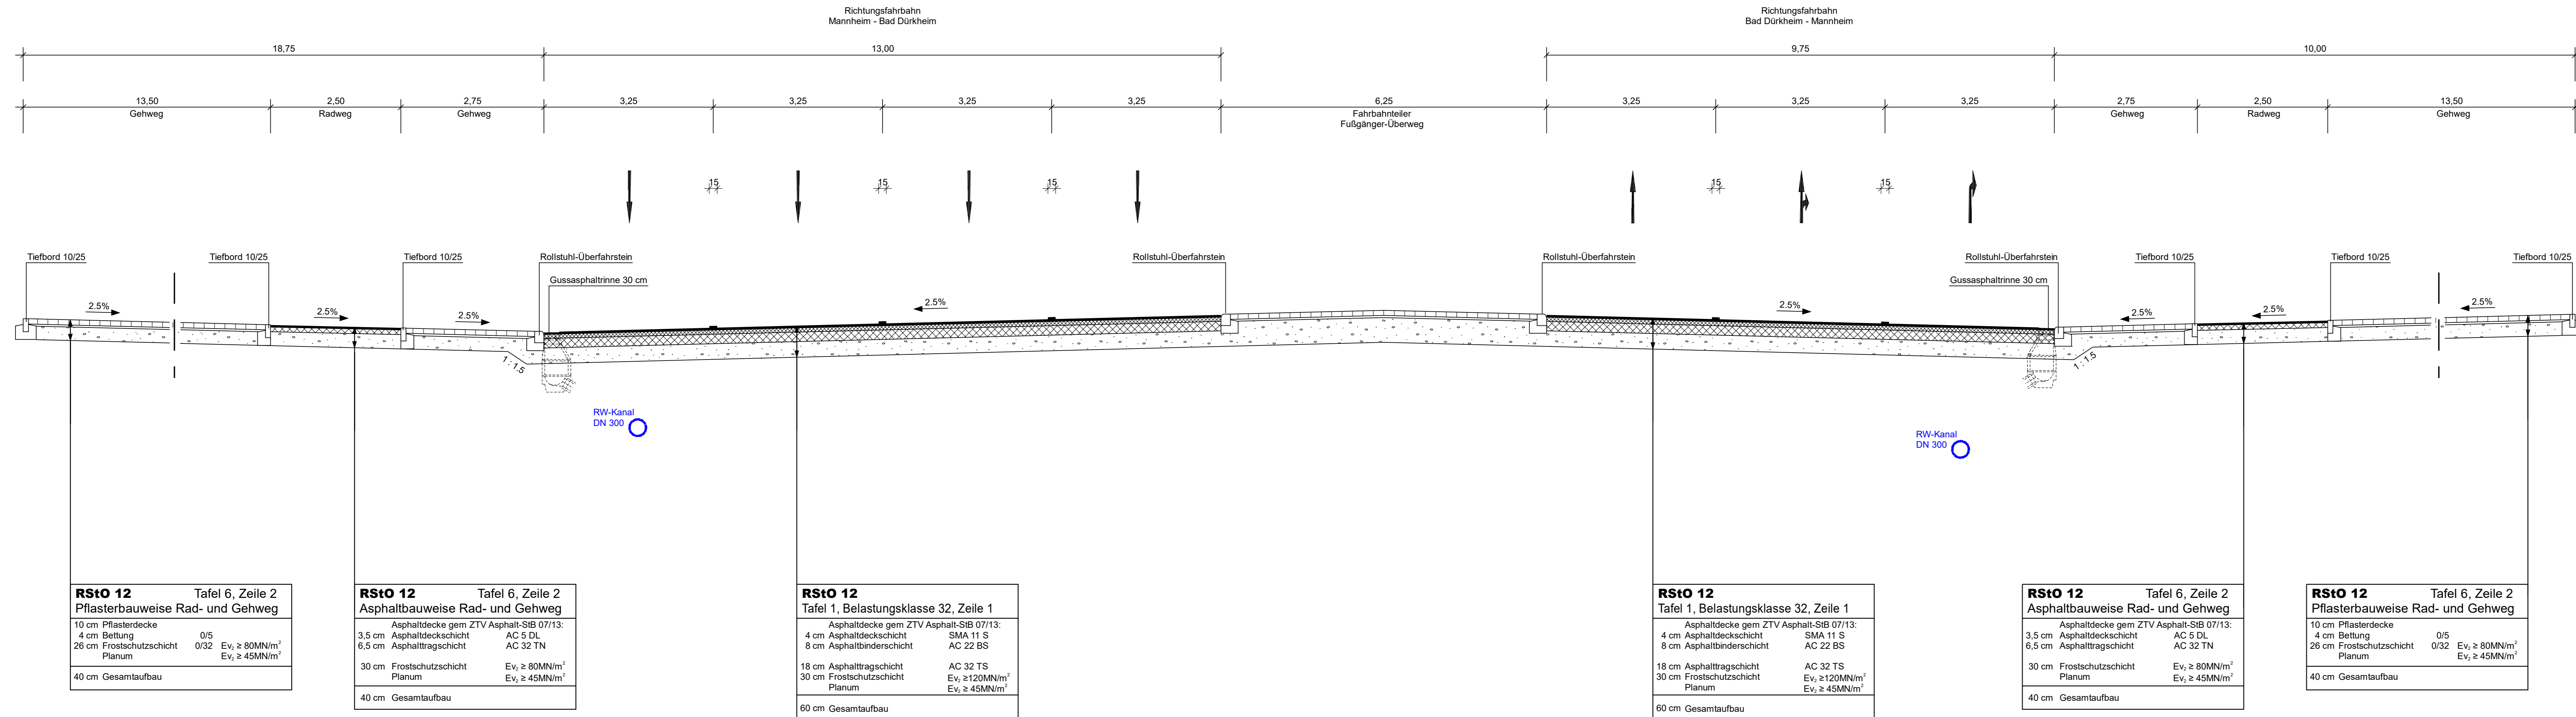

Entwurfsbearbeitung  
Planverfasser:  
Schlüßler-Plan  
Ingenieurgesellschaft mbH  
Ludwigshafen, den 14.06.2021

Projekt-Nr.: 3012407  
Datum:  
Zeichen:  
bearbeitet: 03/2021 km  
gezeichnet: 03/2021 ksNo  
geprüft: 03/2021 km

Ludwigshafen  
Stadt am Rhein  
Referat für Bau, Umwelt und Verkehr, WBL  
Bereich Tiefbau

	Datum	Zeichen
bearbeitet:		
gezeichnet:		
geprüft:		

c			
b			
a	Anpassung Feststellungsentwurf Deckblatt Stadtstraße	04.05.2021	M.Kuffler
Nr.	Art der Änderung	Datum	Zeichen

**Deckblatt Stadtstraße zum  
Feststellungsentwurf**

Ludwigshafen  
Stadt am Rhein  
Referat für Bau, Umwelt und Verkehr, WBL  
Bereich Tiefbau

Unterlage / Blatt-Nr.: 14.2.02a  
Regelquerschnitte  
Stadtstraße  
Maßstab: 1:50

**Ersatzneubau Hochstraße Nord  
Ludwigshafen im Zuge der B44**

aufgestellt:  
Stadt Ludwigshafen am Rhein  
Bereich Tiefbau  
gez. Beilenbach (LBDV)  
Ludwigshafen, den 14.06.2021