
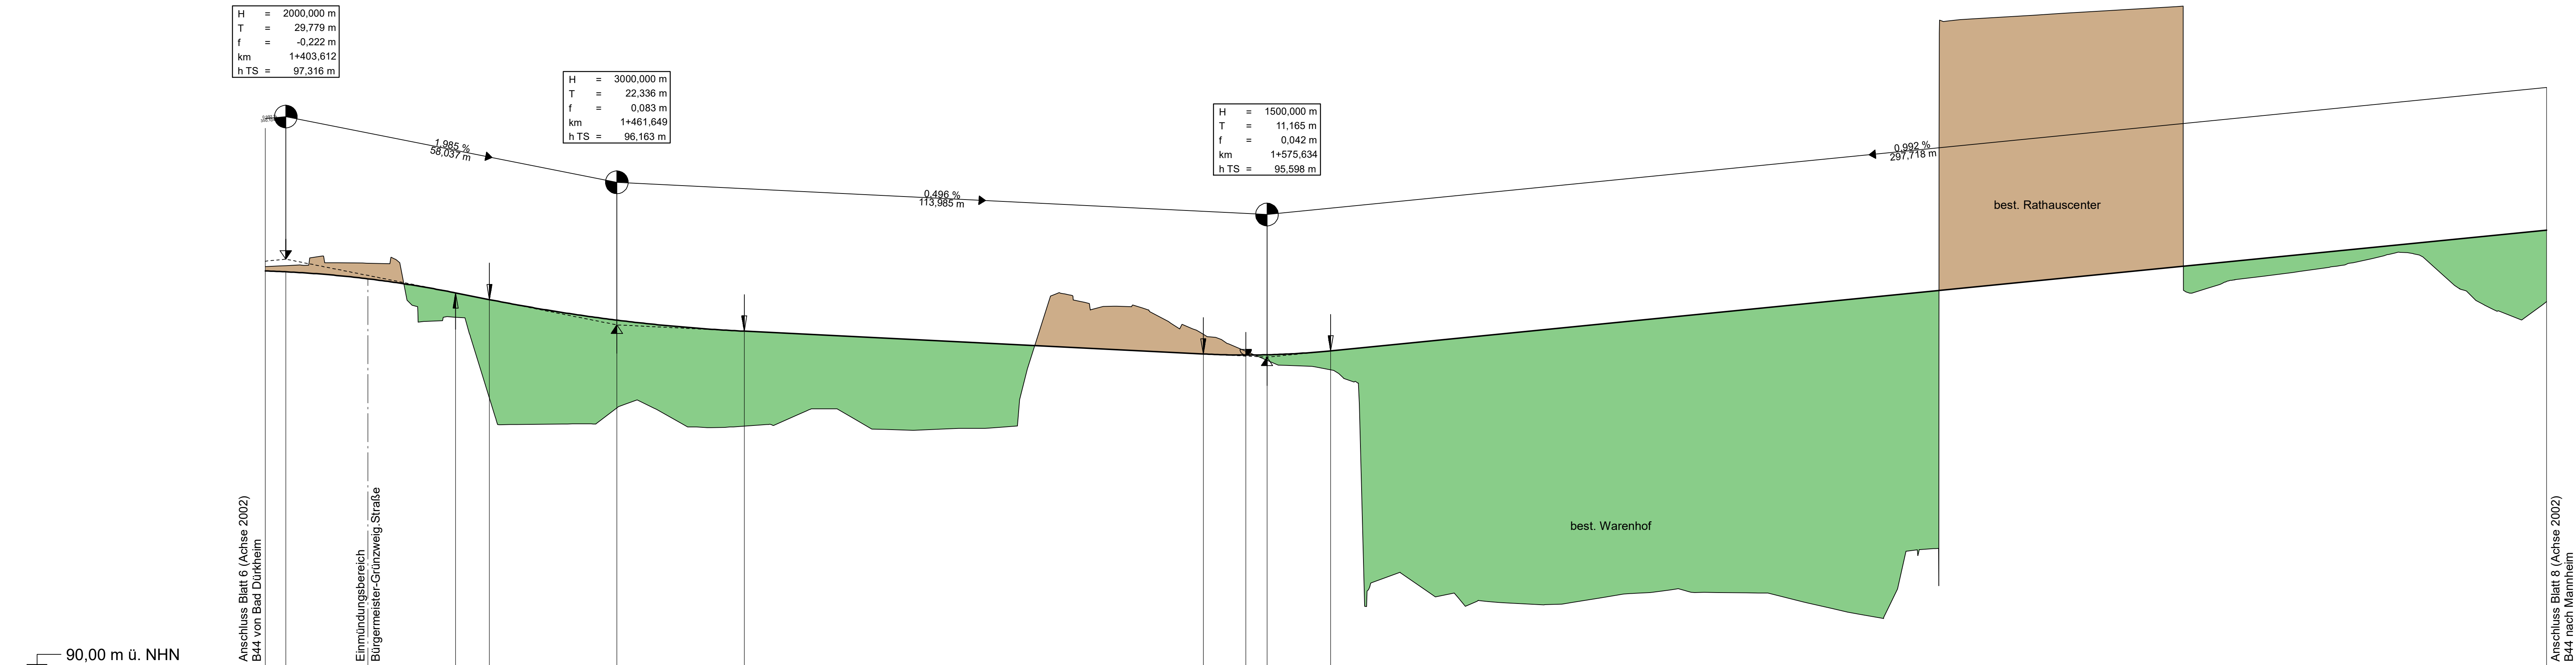


H = 2000,000 m
T = 29,779 m
f = -0,222 m
km 1+403,612
h TS = 97,316 m



H = 3000,000 m
T = 22,336 m
f = 0,083 m
km 1+481,649
h TS = 96,163 m

H = 1500,000 m
T = 11,165 m
f = 0,042 m
km 1+575,634
h TS = 95,598 m

Zeichenerklärung

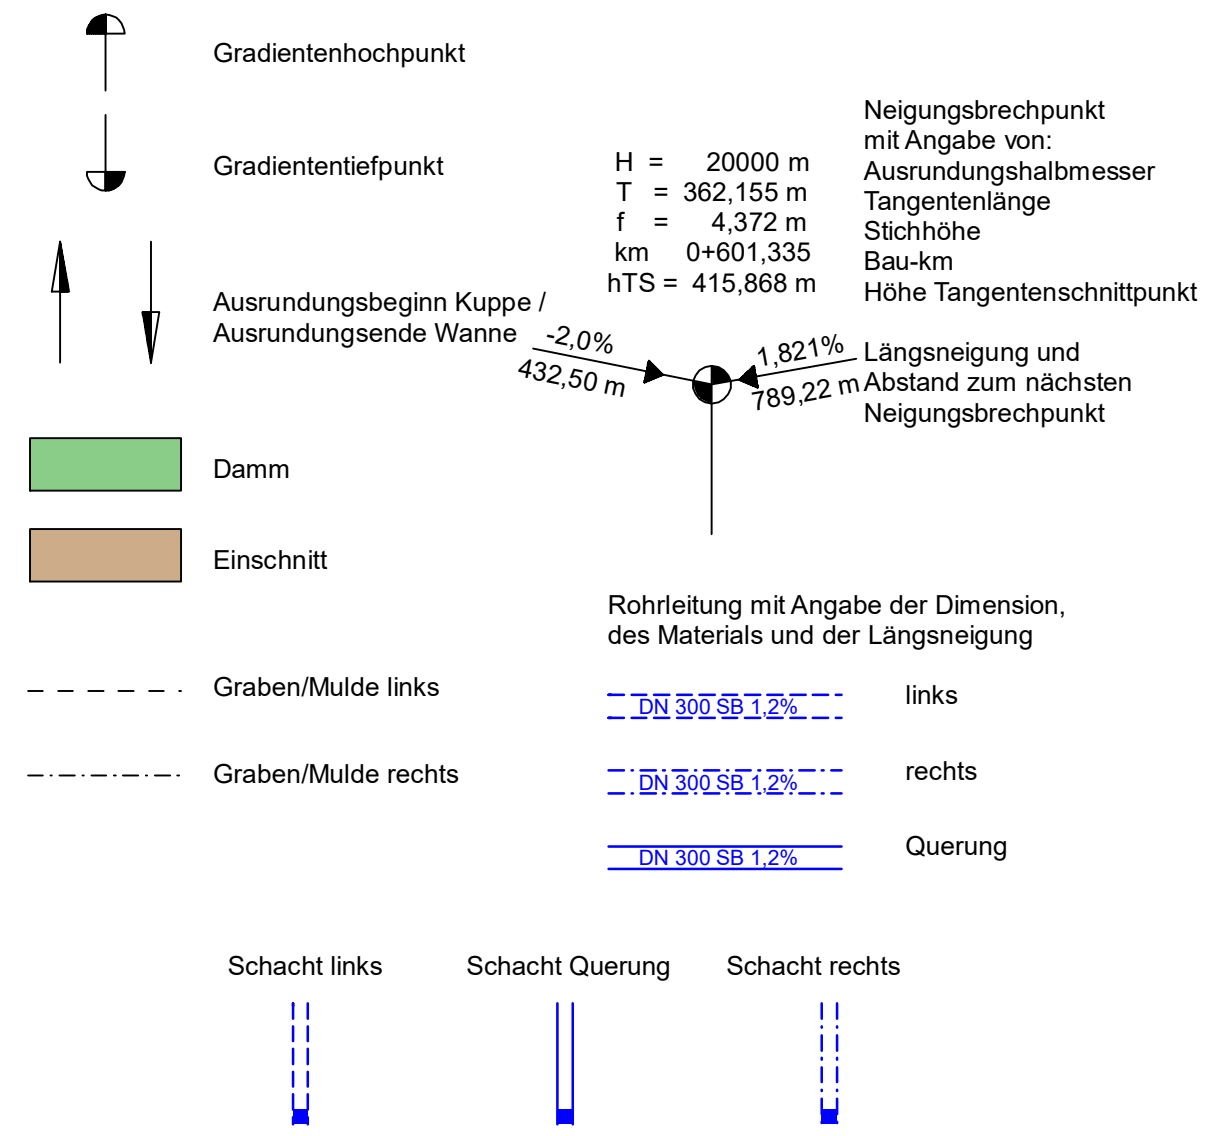

	1+00	1+10	1+20	1+30	1+40	1+50	1+60	1+70	1+80	1+90	1+100	1+110	1+120	1+130	1+140	1+150	1+160	1+170	1+180	1+190	1+200	1+210	1+220	1+230	1+240	1+250	1+260	1+270	1+280	1+290	1+300
Gradientenhöhe	97,11	97,09	96,95	96,72	96,61	96,59	96,27	96,25	96,07	96,05	95,97	95,87	95,77	95,69	95,65	95,63	95,64	95,66	95,71	95,84	96,04	96,24	96,43	96,63	96,83	97,03	97,23	97,43	97,63	97,82	
Station Gradiente	400,00	403,61	420,00	433,39	439,31	440,00	460,00	461,65	480,00	483,98	500,00	520,00	540,00	560,00	564,47	571,91	575,63	580,00	596,80	600,00	620,00	640,00	660,00	680,00	700,00	720,00	740,00	760,00	780,00	800,00	
Geländehöhe	97,19	97,24	97,24	94,39	94,31	94,66	94,58	94,55	94,37	94,69	94,34	94,00	96,71	96,11	95,69	95,63	95,64	95,45	96,80	91,75	91,28	91,46	91,47	91,08	91,53	91,65	96,79	97,15	97,20	97,63	96,57
Station Gelände	400,00	400,00	420,00	440,00	440,00	460,00	460,00	480,00	480,00	500,00	520,00	540,00	560,00	560,00	564,47	571,91	575,63	580,00	596,80	600,00	620,00	640,00	660,00	680,00	700,00	720,00	740,00	760,00	780,00	800,00	

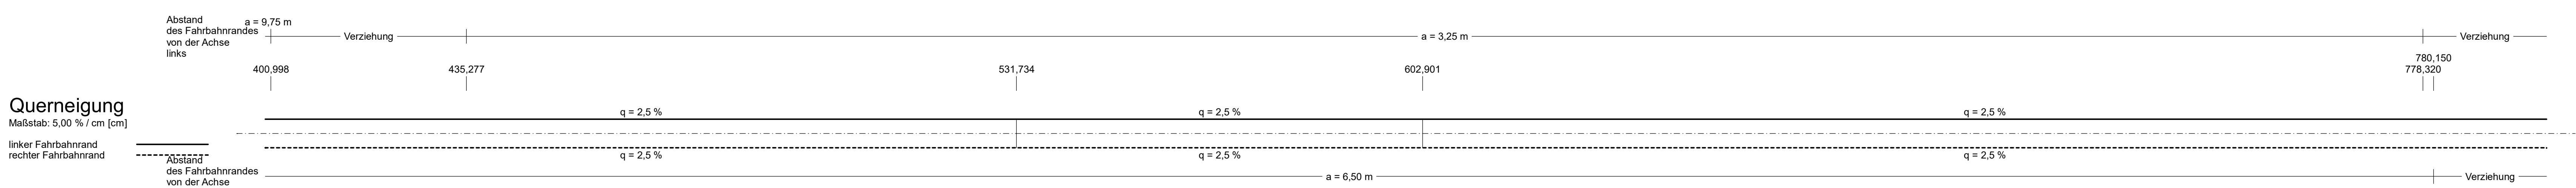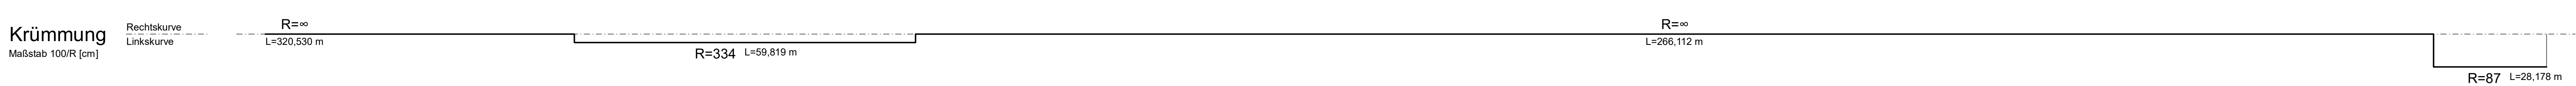

Entwurfsbearbeitung		Projekt-Nr.:	3012407
Planverfasser:		Datum	
	Ingenieurgesellschaft B 44 gez. I.A. M. Kuffler Ludwigshafen, den 14.06.2021	bearbeitet:	05/2021 km
		gezeichnet:	05/2021 No
		geprüft:	05/2021 km

Ludwigshafen		Datum	
Stadt am Rhein		bearbeitet:	
Bereich Tiefbau		gezeichnet:	
		geprüft:	

c			
b			
a	Anpassung Feststellungsentwurf Deckblatt Stadtstraße	04.05.2021	M Kuffler
Nr.	Art der Änderung	Datum	Zeichen

Deckblatt Stadtstraße zum Feststellungsentwurf

Ludwigshafen	Unterlage / Blatt-Nr.:	6.7a
Stadt am Rhein	Höhenplan	
Bereich Tiefbau	Stadtstraße	
	DÜW-MA (Achse 2002)	
PROJIS-Nr.:	Maßstab:	1:500/50

Ersatzneubau Hochstraße Nord Ludwigshafen im Zuge der B44

aufgestellt:	
Stadt Ludwigshafen am Rhein	
Bereich Tiefbau	
gez. Berlenbach (LBDi)	
Ludwigshafen, den 14.06.2021	