


	97.82	98.01	98.02	98.28	98.64	98.93	98.99	98.05	100.31	100.61	101.04	101.79	102.54	103.29	104.04	104.78	105.39	105.53	106.86	106.99	107.17	107.21	107.20	107.17	107.16	107.11	107.08	107.08	107.12	107.18	107.23	
Station	890.00	818.40	820.00	840.00	860.00	873.35	880.00	900.00	920.00	928.30	940.00	960.00	980.00	98.45	20.00	40.00	66.11	60.00	111.23	120.00	140.00	153.35	160.00	168.35	169.86	180.00	198.61	200.00	200.00	220.00	232.25	240.00
Geländehöhe	95.57	95.64	95.64	95.68	94.43	95.69	95.69	99.26	99.59	99.59	99.74	100.65	100.05	98.45	96.90	97.49	97.85	97.85	98.00	98.14	94.37	94.14	94.39	94.39	94.39	107.10	107.11	107.08	107.14	107.14	107.23	
Station Gelände	800.00	820.00	820.00	840.00	860.00	880.00	880.00	900.00	920.00	920.00	940.00	960.00	980.00	980.00	200.00	400.00	600.00	800.00	1000.00	1200.00	1400.00	1500.00	1600.00	1680.00	1800.00	2000.00	2000.00	2200.00	2400.00	2400.00	2400.00	

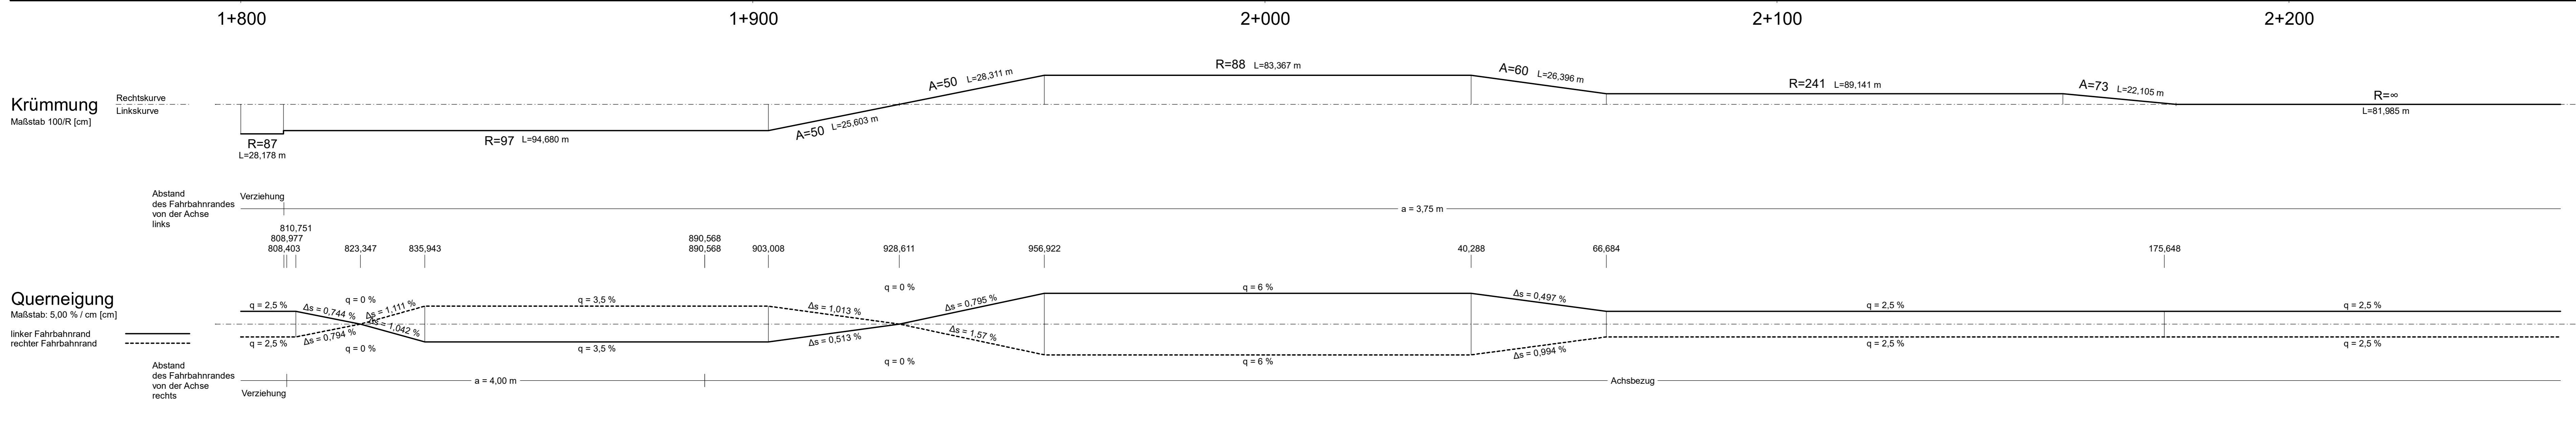

Zeichenerklärung

- Gradientenhochpunkt
- Gradiententiefpunkt
- Ausrundungsbeginn Kruppe / Ausrundungsende Wanne
- Damm
- Einschnitt
- Graben/Mulde links
- Graben/Mulde rechts
- Schacht links
- Schacht Querung
- Schacht rechts

Neigungsbrechpunkt mit Angabe von: Ausrundungshalbmesser, Tangentenlänge, Stichhöhe, Bau-km, Höhe Tangentenschnittpunkt

Ausrundung und -abschnitt mit Angabe von: -2.0%, 432.50 m, 189.22 m, 1.821%

Rohrleitung mit Angabe der Dimension, des Materials und der Längsneigung

- DN 300x91.2% links
- DN 300x91.2% rechts
- DN 300x91.2% Querung

1 2 3 4

Entwurfsbearbeitung
Planverfasser: **Schüller-Plan** Ingenieurgesellschaft mbH
Ludwigstraße 67-69
67056 Ludwigshafen

Ingenieurgesellschaft **KUG** 44
gez. i.A. M. Kuffler
Ludwigshafen, den 14.06.2021

Projekt-Nr.: **3012407**

Datum	Zeichen
bearbeitet: 05/2021	km
gezeichnet: 05/2021	No
geprüft: 05/2021	km

Ludwigshafen Stadt am Rhein

Bereich Tiefbau

Datum	Zeichen
bearbeitet:	
gezeichnet:	
geprüft:	

Deckblatt Stadtstraße zum Feststellungsentwurf

c		
a	Anpassung Feststellungsentwurf Deckblatt Stadtstraße	04.05.2021 M. Kuffler
Nr.	Art der Änderung	Datum

Ersatzneubau Hochstraße Nord Ludwigshafen im Zuge der B44

aufgestellt: Stadt Ludwigshafen am Rhein, Bereich Tiefbau, Ludwighafen, den 14.06.2021

Unterlage / Blatt-Nr.: 6.8a
Höhenplan
Stadtstraße
DUW-MA (Achse 2002)
Maßstab: 1:500/50

199 VAR HP-2002-MS00.PLT Koordinatensystem GK L580