



Die Versorgungsleitungen sind aus Unterlagen der Versorgungsträger in unterschiedlicher Genauigkeit übernommen. Wie der Versorgungsträger kann auch der Planverfasser keine Garantie für Genauigkeit und Vollständigkeit übernehmen. Daher stellen die Leitungsbestandspläne nur eine informative Zusammenfassung der bekannten Leitungen dar, zur gegenwärtigen Berücksichtigung und Abstimmung. Im übrigen gelten die Pläne und Merkblätter des jeweiligen Versorgungsträgers!

Legende Versorgungsleitungen

- VG Monsheim Regenwasser
- VG Monsheim Schmutzwasser
- WZS Wasserleitung
- e-rp Gasleitung
- Telekomleitung
- EWR Stromleitung (MSP,NSP,Strom)
- EWR Fernwirkleitung
- EWR Kommunikationstrasse
- EWR Beleuchtungskabel
- Leitung im Schutzrohr

Legende

- vorh. Kanal VG Monsheim Regenwasser
- vorh. Kanal VG Monsheim Schmutzwasser
- geplanter Kanal
- geplante Sickerleitung
- Einzugsgebietsgrenze (Lageplan M 1:1.000)
- Einzugsgebietsgrenze (Übersicht M 1:10.000)
- Bezeichnung Einzugsgebiet
- Versickerungsflächen
- vorh. Kanal entfällt
- SA Straßenablauf
- Kanalschacht LW= 1000
- Muldeneinlaufschacht LW= 1000
- Kontrollschacht Sickerleitung LW= 400
- Gradientenhochpunkt
- Gradiententiefpunkt
- Querneigung

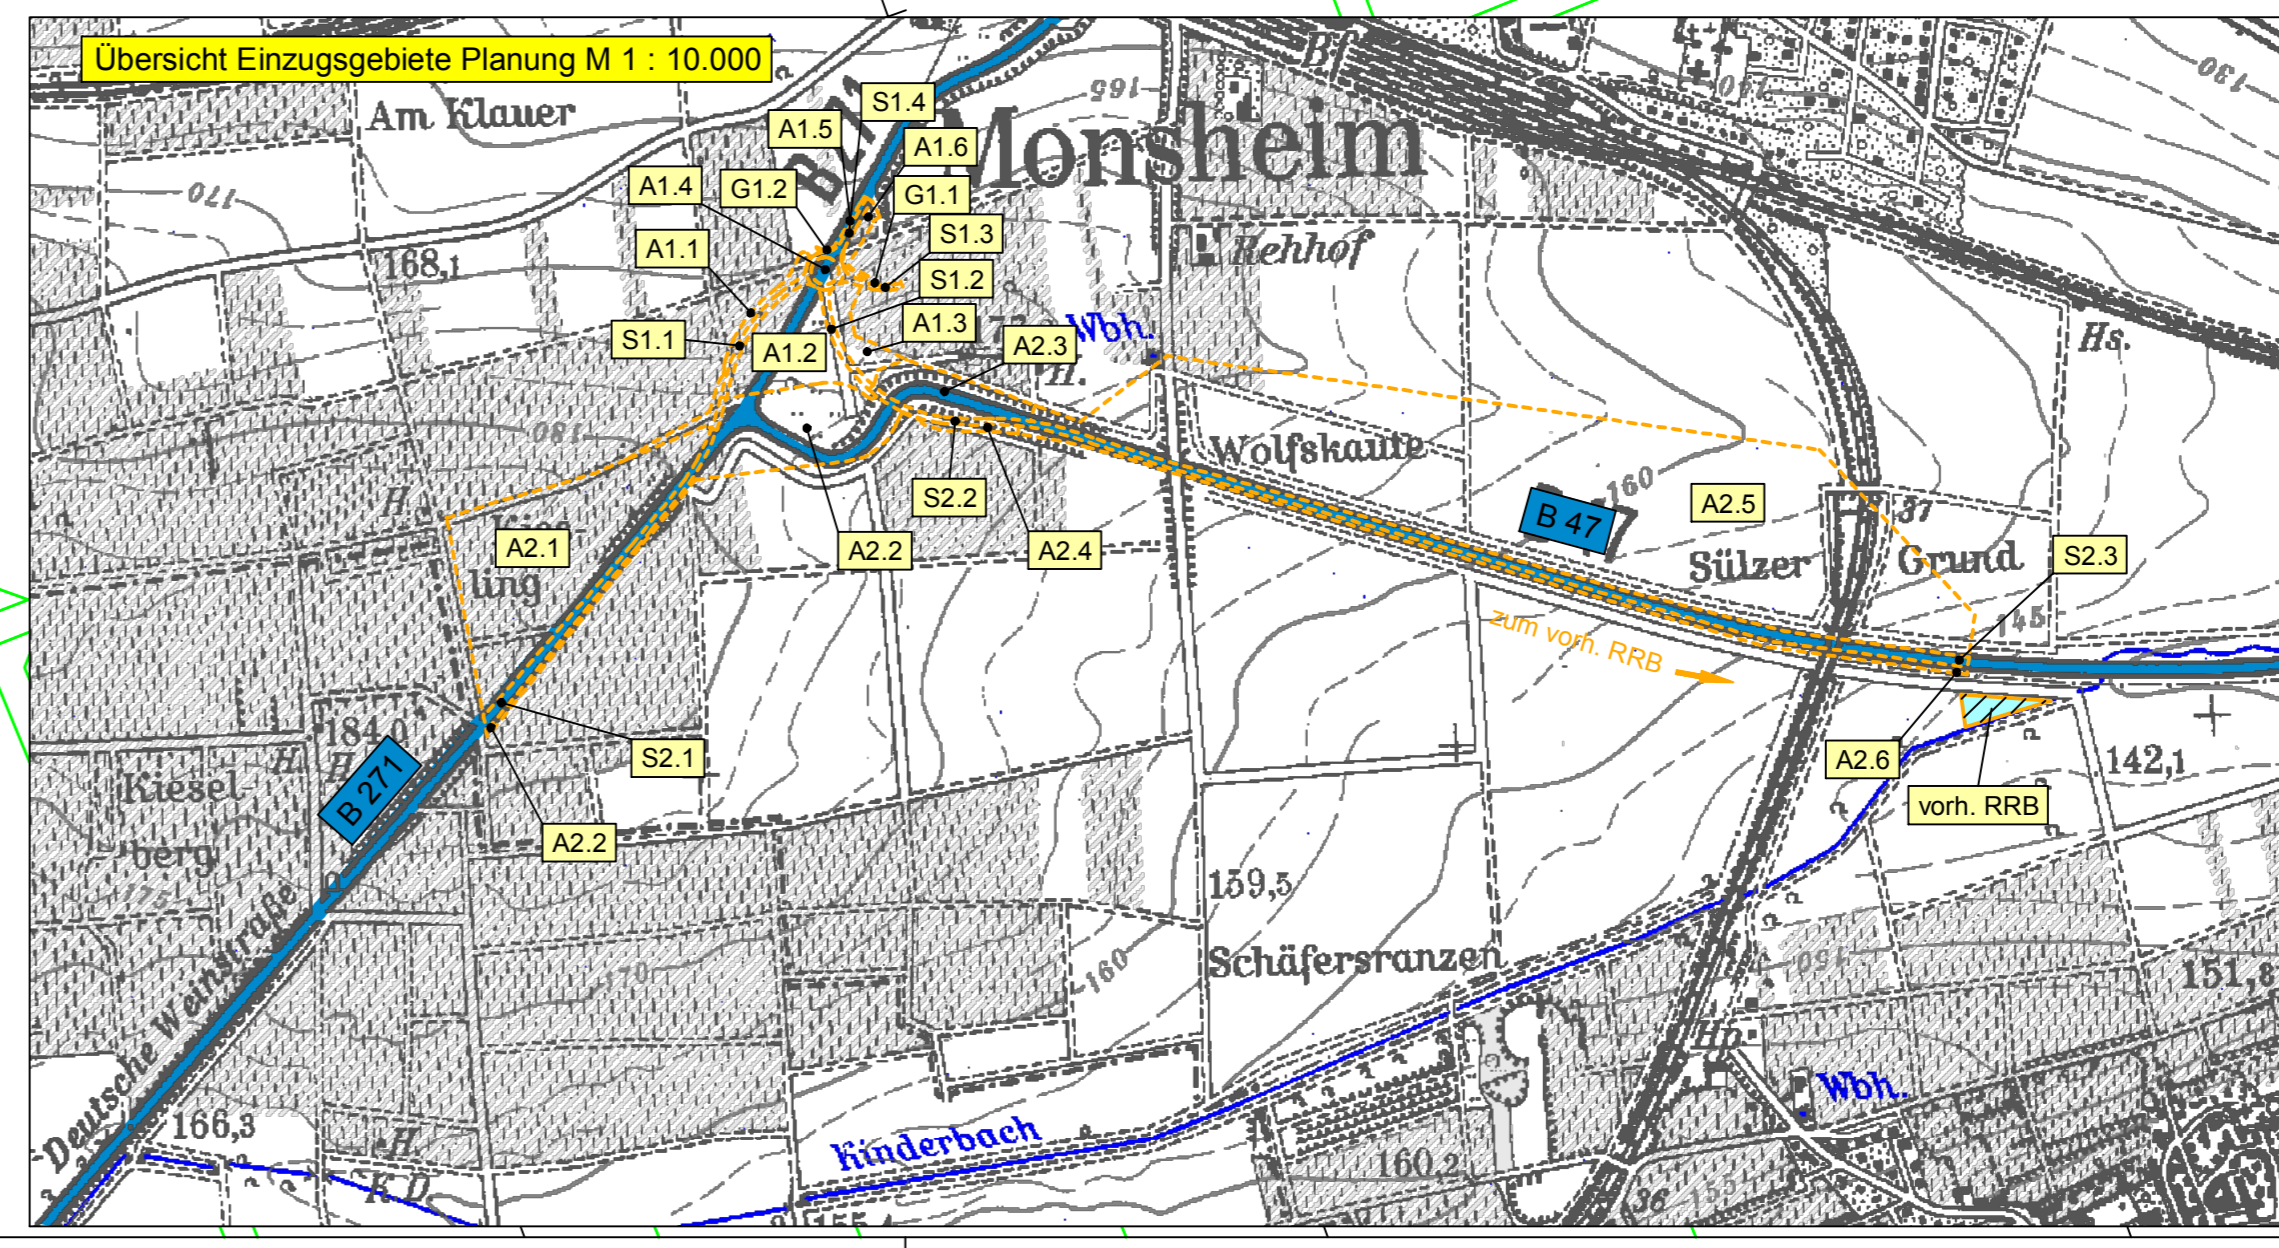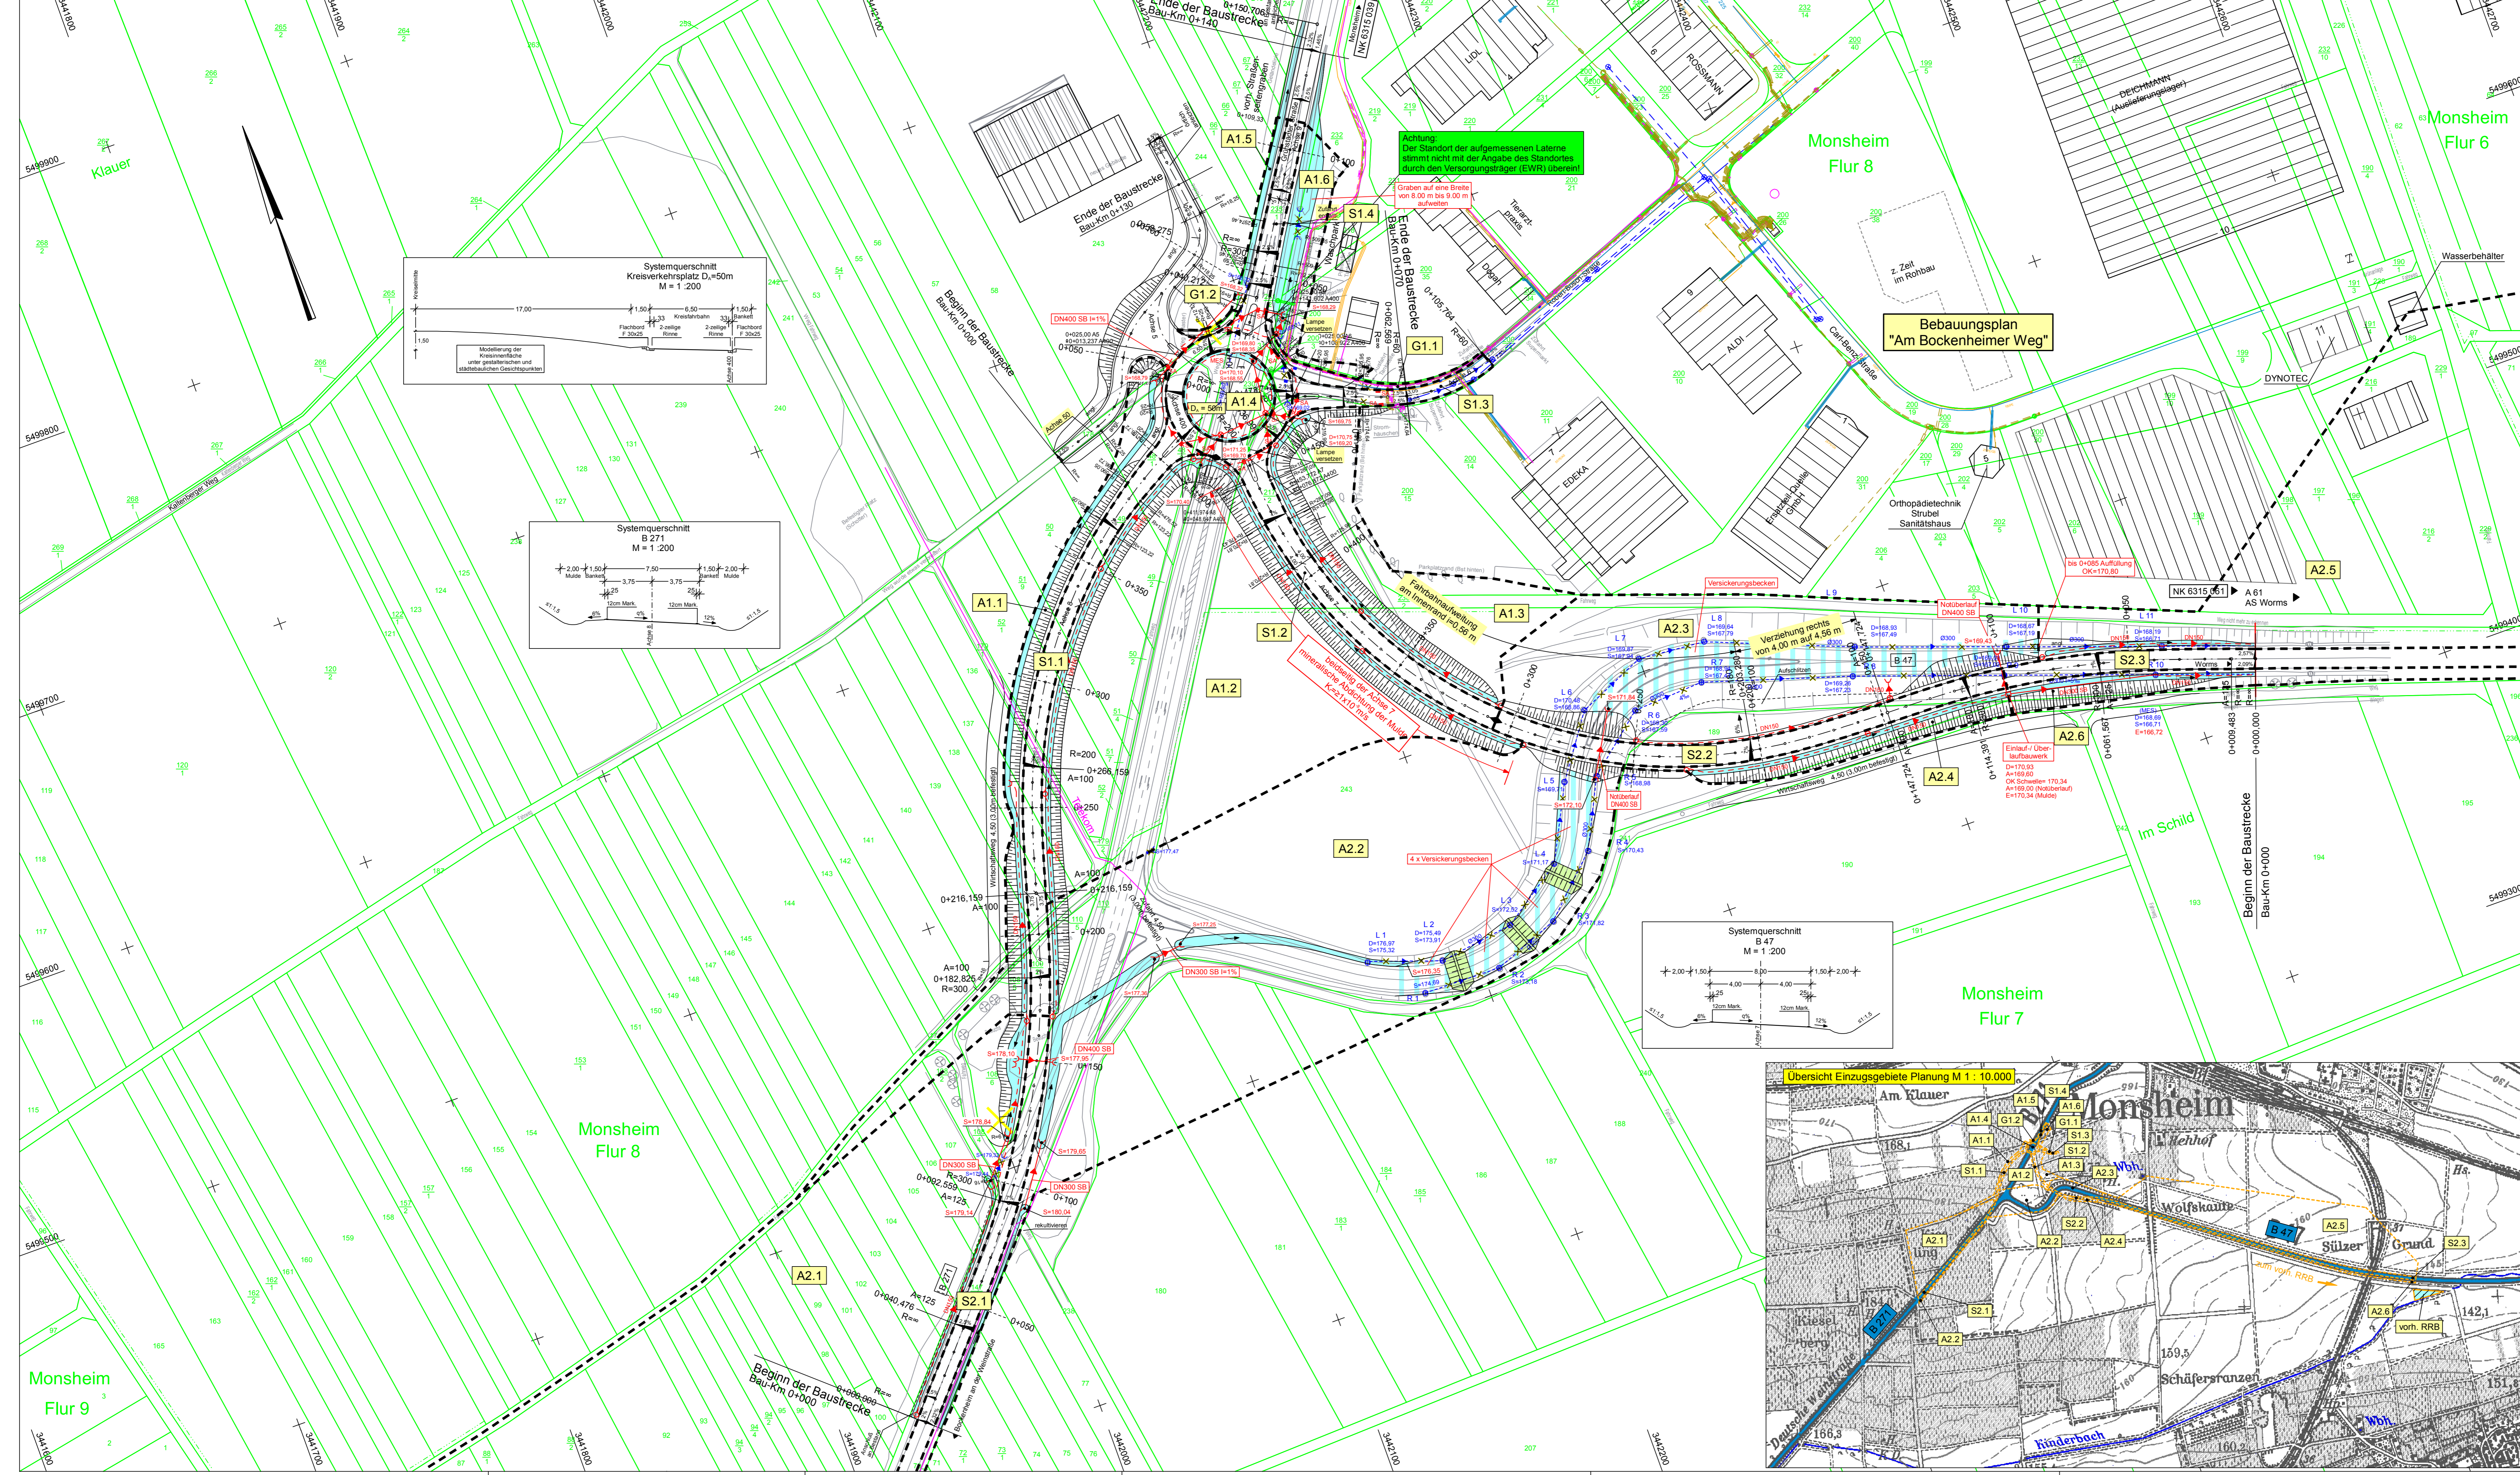

Entwurfsbearbeitung: Königsbahnstraße 5, 66538 Neunkirchen, Tel.: 06821-9062-0, Fax: 06821-9062-632, Internet: www.ing.kohns.de, E-Mail: plan@ing-kohns.de

Projekt-Nr.: VP-5925

| | |
|---------------|---------------|
| Datum | Zeichen |
| November 2017 | S. Knapp |
| gezeichnet | November 2017 |
| geprüft | November 2017 |
| | G. Kohns |

FESTSTELLUNGSENTWURF

Rheinland-Pfalz Landesbetrieb Mobilität Worms, Schönauer Straße 5 · 67547 Worms, Tel: 06241/401-5 · Fax: 06241/401-600

LBM

B 47 / B 271

Umbau AS Monsheim

Unterlage: 8
Blatt Nr.: 2
Maßnahmen Nr.: A.31_02-0426.06

| | | |
|----------------------|-------------------|---------|
| bearbeitet | Datum | Name |
| gezeichnet | | He / We |
| geprüft | | He / We |
| Entwässerungsplanung | Planung M 1:1000 | |
| von NK: 6315 066 | nach NK: 6315 061 | |

| | | | |
|------------------------|------------|------------|--------|
| Entwurfsprüfung: | LBM Worms: | Datum | Name |
| Straßenplanung: | | 21.11.2017 | Heim |
| Landespflege: | | 21.11.2017 | Werner |
| Immissionsschutz: | | 21.11.2017 | Zillen |
| Nr. / Art der Änderung | Datum | Name | |
| 1 | | | |
| 2 | | | |
| 3 | | | |
| 4 | | | |
| 5 | | | |
| 6 | | | |

aufgestellt: *i.v. J. Knapp*

Worms, den 21.11.2017

| | | | | |
|------------------------|-----------|----------------|-----------|--------------|
| Grundplan hergestellt: | Aufnahme: | Feldvergleich: | Kataster: | Ergänzungen: |
| | | | | |