

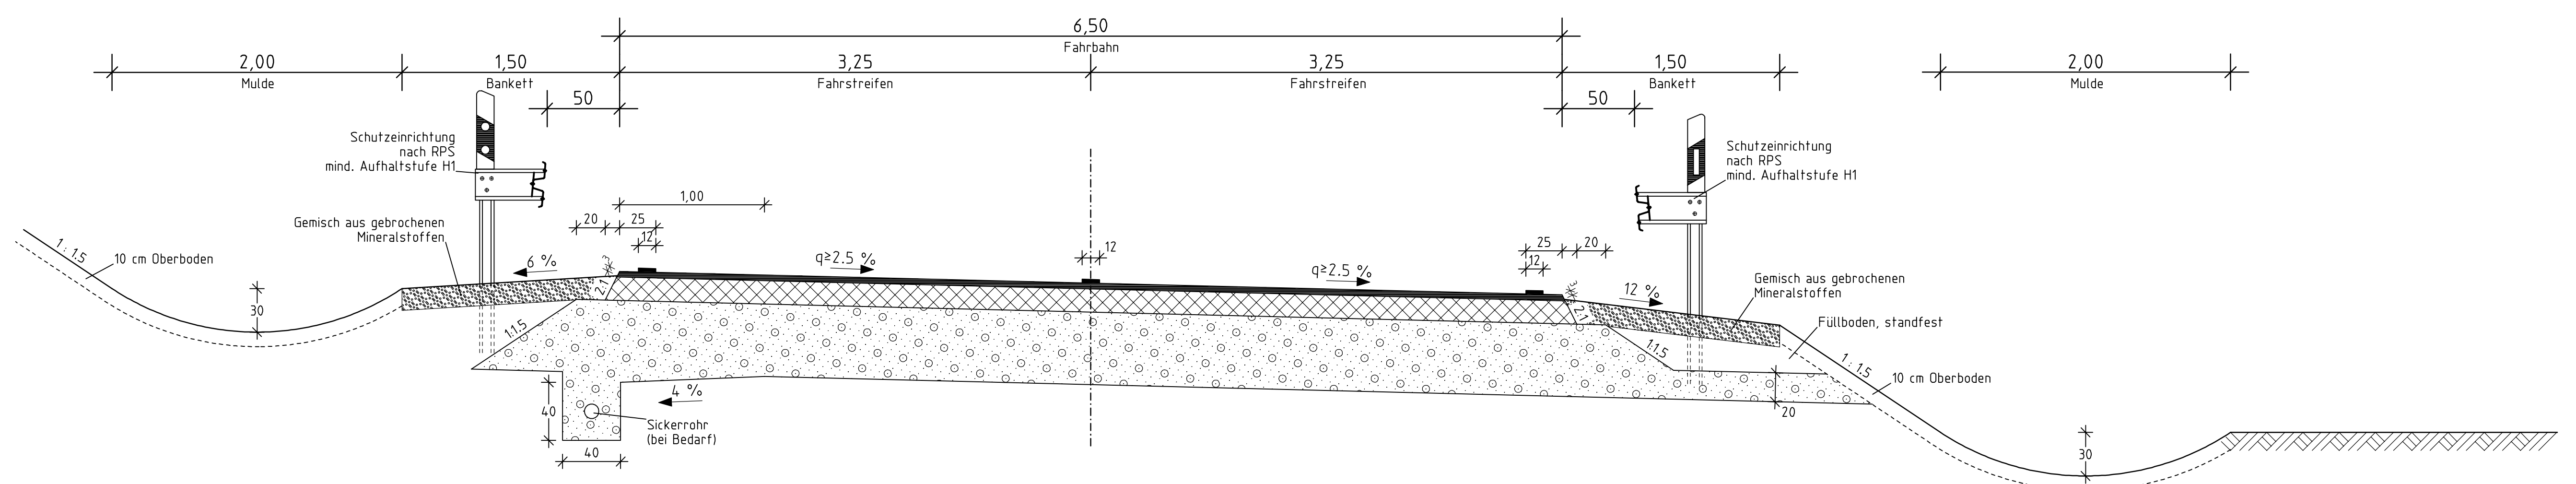


# Straßenquerschnitt B 50

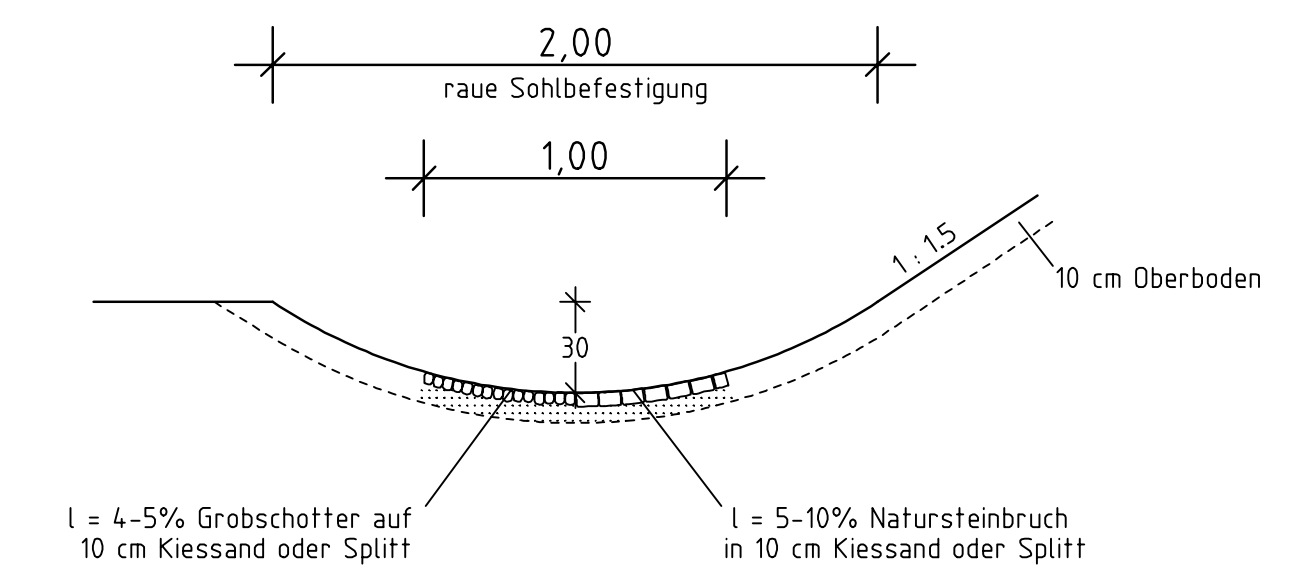

Fahrbahnaufbau nach RStO 12  
Tafel 1: Belastungsklasse 1,8; Zeile 1

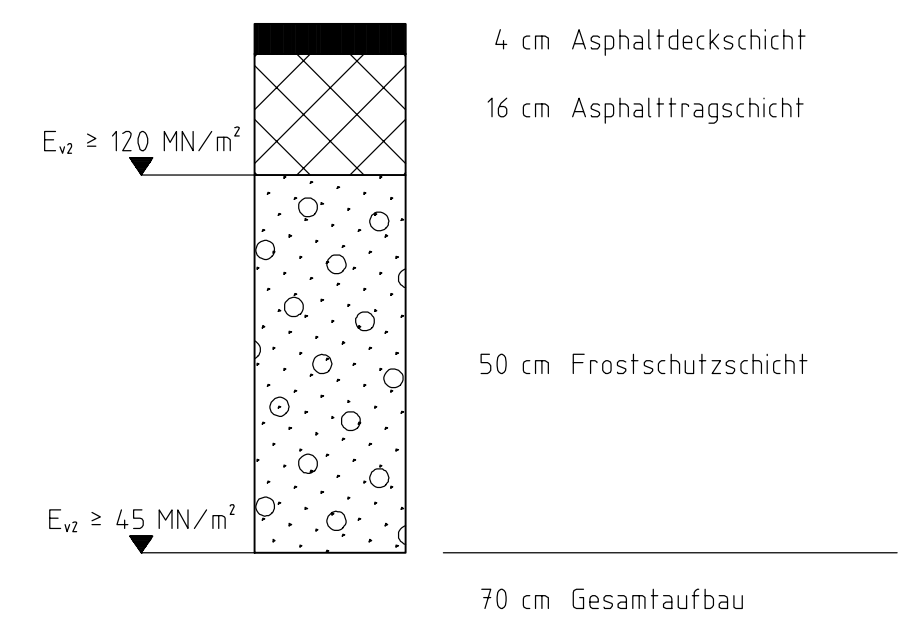

Entwurfsbearbeitung:		Projekt-Nr.: 3142-011	
Senger Consult GmbH Gewerbepark Hinter Mont 56253 Treis-Karden Fon: 02672 / 9361-0 Fax: 02672 / 9361-61 E-Mail: info@sengerconsult.de			
		Datum	Zeichen
		bearbeitet: 14.12.18	Spies
		gezeichnet: 14.12.18	Peters
geprüft: 14.12.18	Senger		

**Feststellungsentwurf**

Rheinland-Pfalz

Landesbetrieb Mobilität  
Gerolstein  
Brunnenstraße 1 54568 Gerolstein  
Tel: 06591/818-0 Fax: 06591/818-88

<b>Ausbau der B 50</b>		Anlage:	14
<b>Geichlingen - Obergeckler</b>		Blatt Nr.:	1
Maßnahmen Nr.: A.21-03-0058.02		Datum	Name
bearbeitet	28.05.2020	Jaax	
gezeichnet			
geprüft			
Straßenquerschnitt Nr. 1		Maßstab: 1 : 25	
B 50 - Bereich Neubau		von NK: 6003 011 nach NK: 6003 013	

Entwurfsprüfung: LBM Gerolstein	Datum	Name
Straßenplanung:		
Landespflege:		
Immissionsschutz:		
Nr. Art der Änderung	Datum	Name
1		
2		
3		
4		
5		
6		

aufgestellt und genehmigt  
Gerolstein, den 22.07.2020

.....  
Dienststellenleiter