

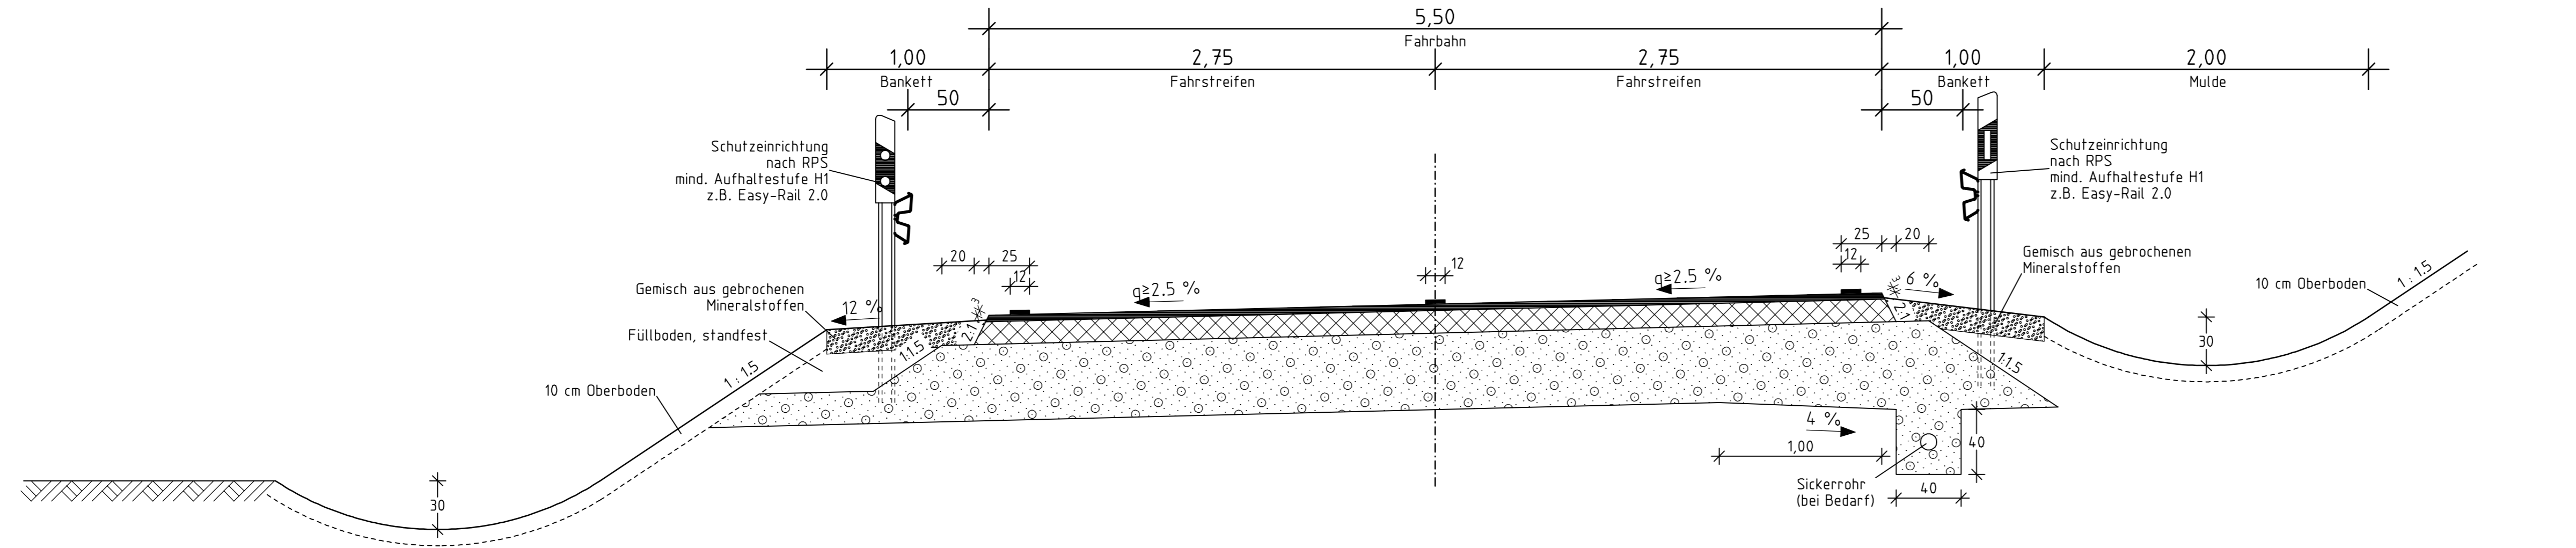


# Straßenquerschnitt K 2

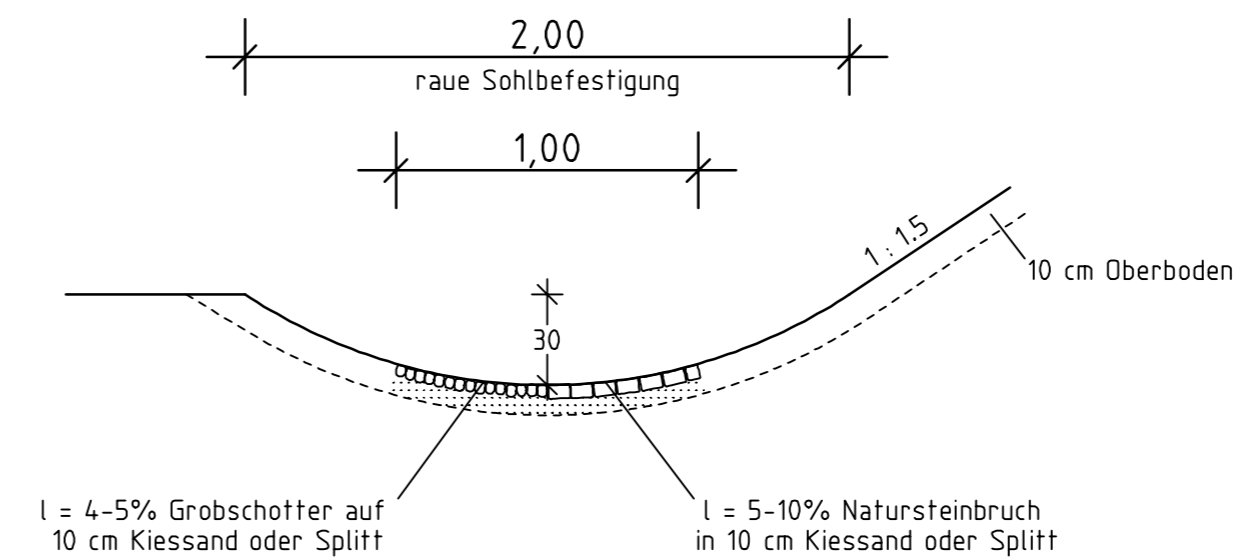

Fahrbahnaufbau nach RStO 12  
Tafel 1: Belastungsklasse 1,0; Zeile 1

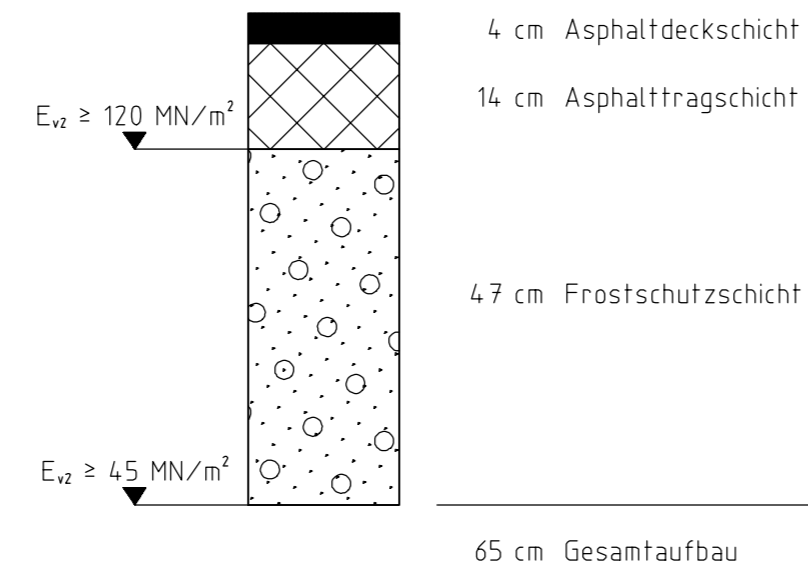

Entwurfsbearbeitung:		Projekt-Nr.: 3142-011
Senger Consult GmbH Gewerbepark Hinter Mont 56253 Treis-Karden Fon: 02672 / 9361-0 Fax: 02672 / 9361-61 E-Mail: info@sengerconsult.de		
	Datum	Zeichen
bearbeitet:	14.12.18	Spies
gezeichnet:	14.12.18	Peters
geprüft:	14.12.18	Senger

**Feststellungsentwurf**

Rheinland-Pfalz

Landesbetrieb Mobilität  
Gerolstein  
Brunnenstraße 1 54568 Gerolstein  
Tel: 06591/818-0 Fax: 06591/818-88

**LBM**

<b>Ausbau der B 50 Geichlingen - Obergeckler</b>		Anlage: 14
		Blatt Nr.: 3
Maßnahmen Nr.: A.21-03-0058.02		
	Datum	Name
bearbeitet:	28.05.2020	Jaax
gezeichnet		
geprüft		
Straßenquerschnitt Nr. 3 K 2 - Bereich Neubau		Maßstab: 1 : 25
von NK: 6003 011		nach NK: 6003 013

Entwurfsprüfung: LBM Gerolstein	Datum	Name
Straßenplanung:		
Landespflege:		
Immissionsschutz:		
Nr.	Art der Änderung	Datum
1		
2		
3		
4		
5		
6		

aufgestellt und genehmigt  
Gerolstein, den 22.07.2020

*C. Anden*  
.....  
Dienststellenleiter

Projekt: B50 - Geichlingen-Obergeckler Datei: QUER-STR.PLT/QUER-3 Plotdatum: 28.05.2020