



- Achse 621 - Rampe 4 B 255 - B 54 neu Fahrtrichtung Limburg -

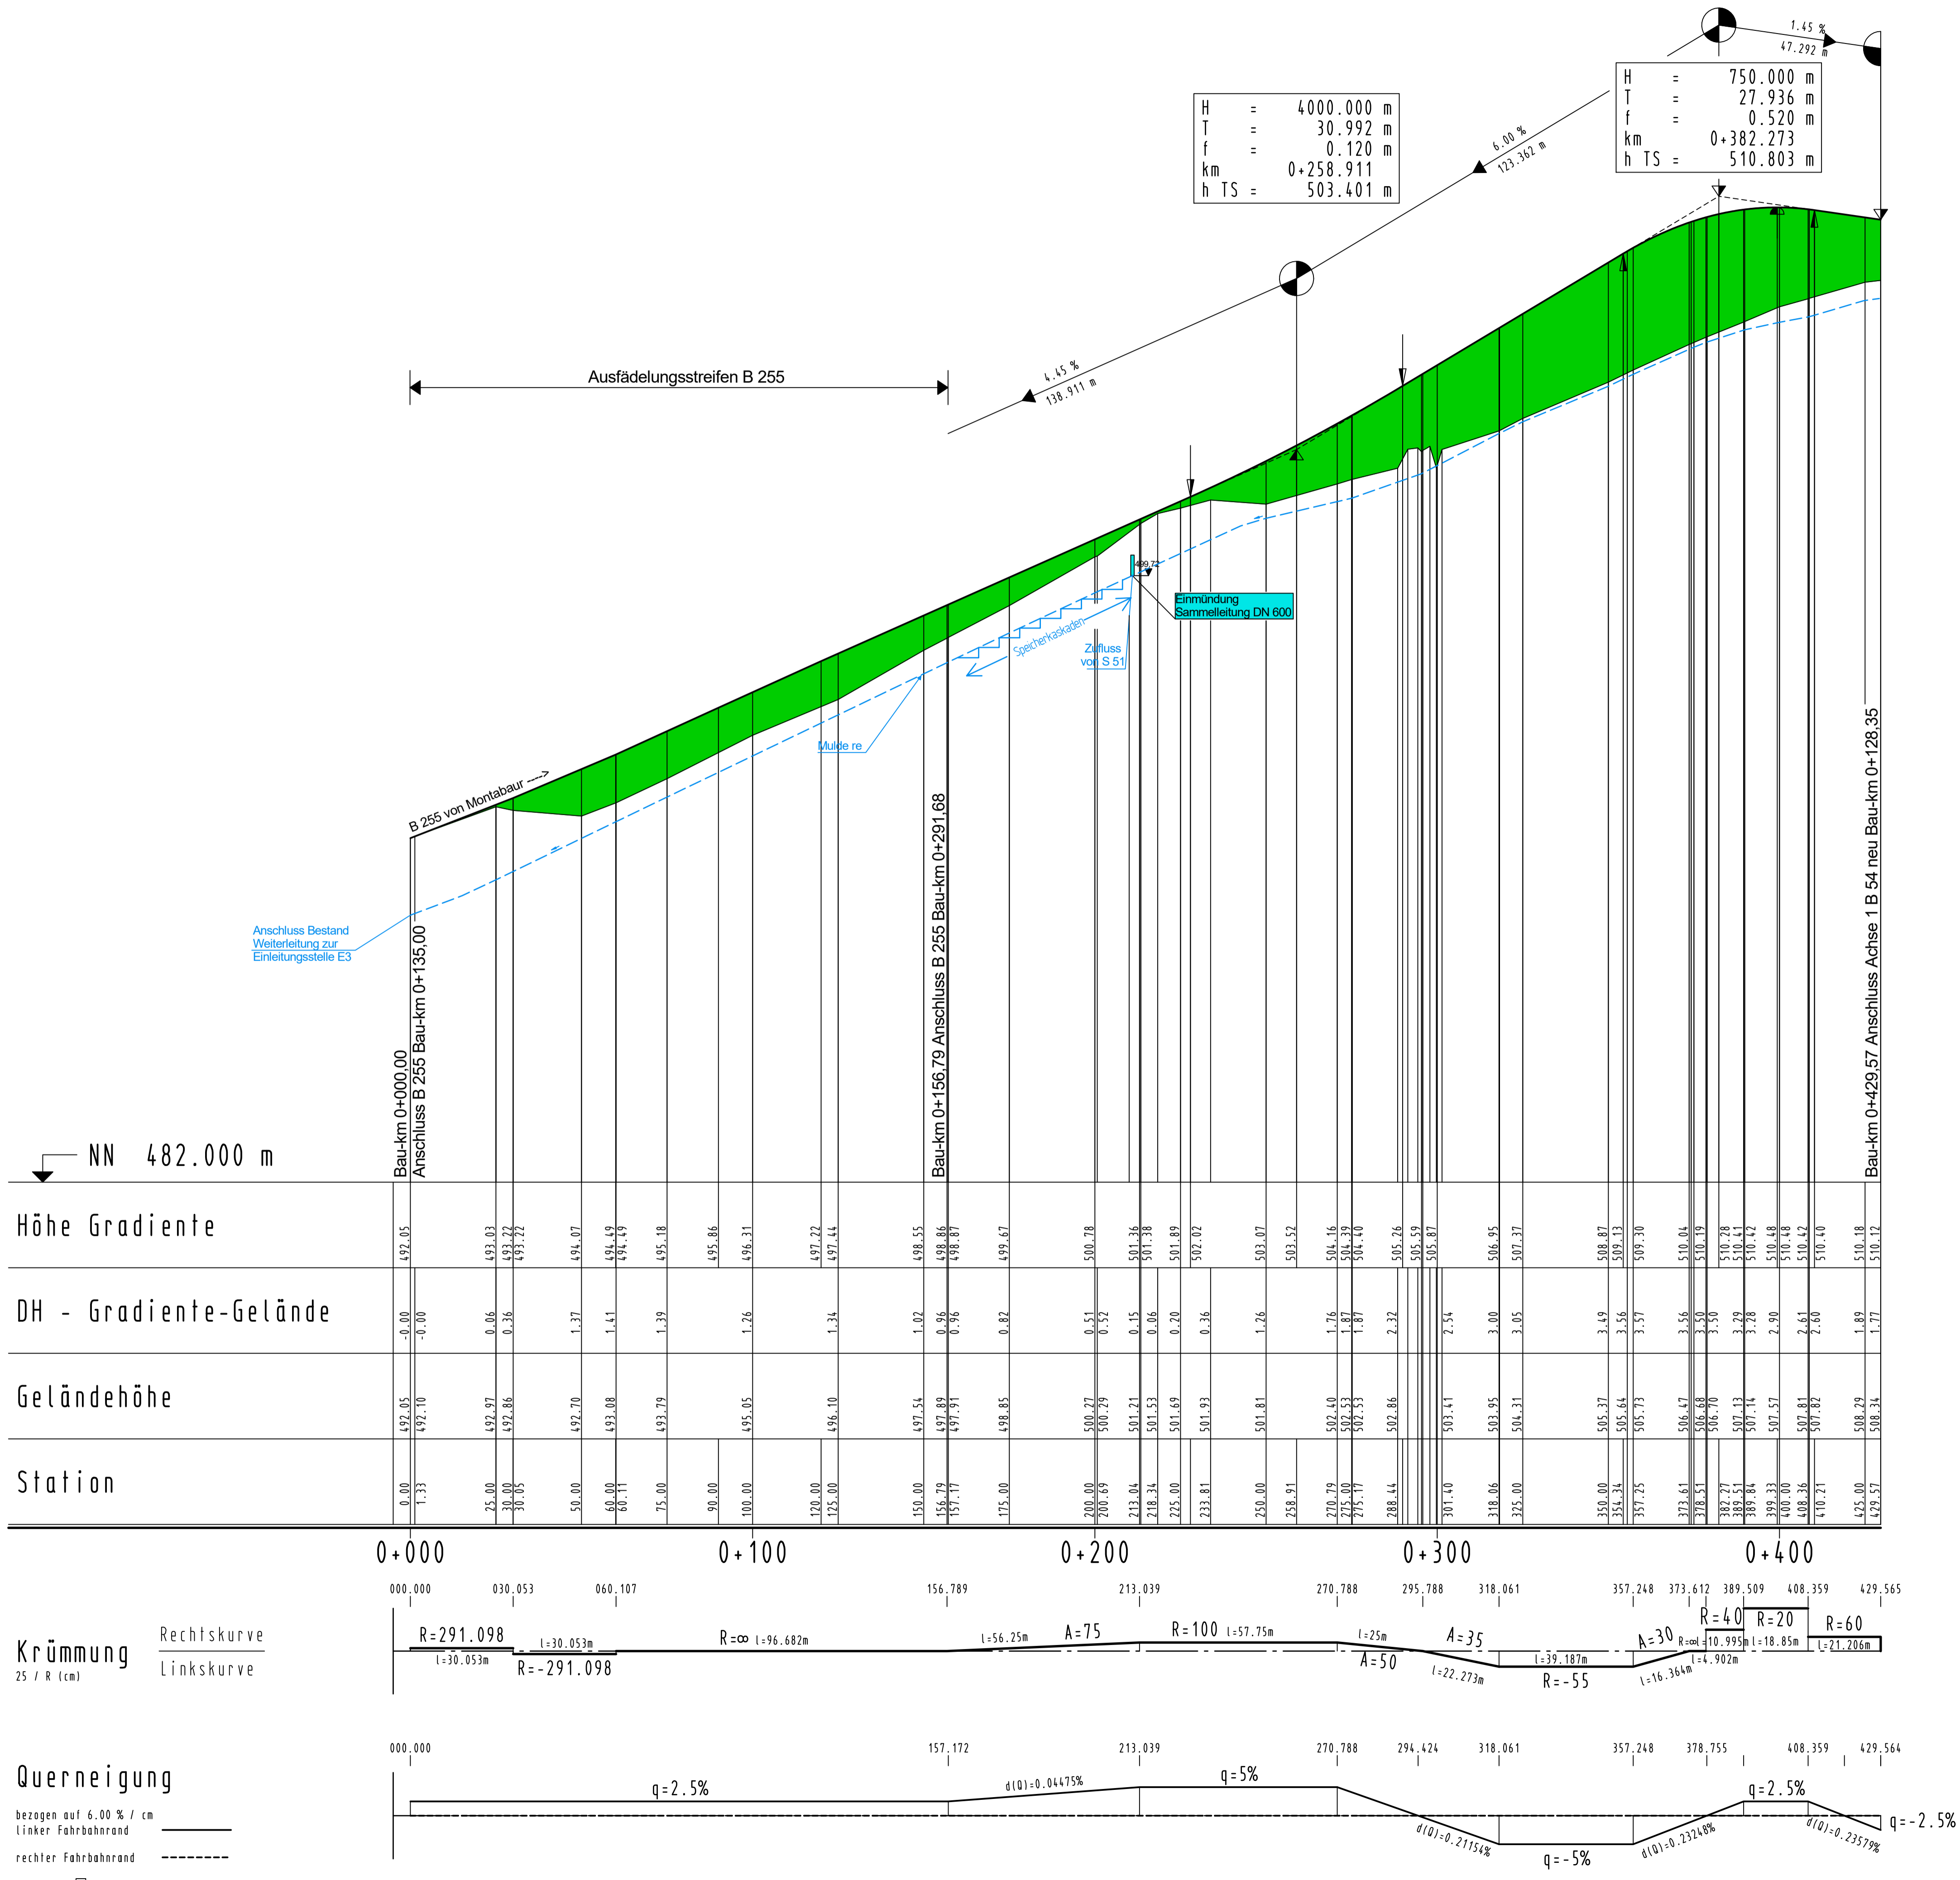

H = 4000.000 m
 T = 30.992 m
 f = 0.120 m
 km = 0+258.911
 h TS = 503.401

H = 750.000 m
 T = 27.936 m
 f = 0.520 m
 km = 0+382.273
 h TS = 510.803

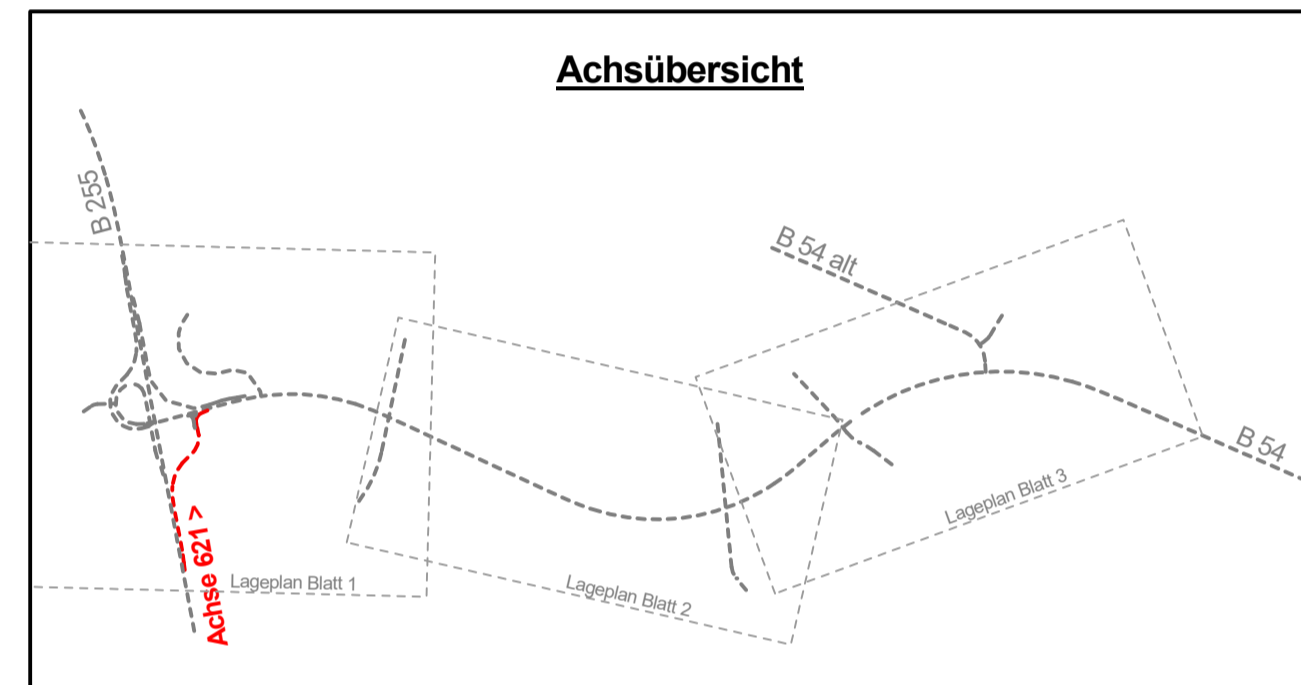

MANN INGENIEURE Dr. Mann + Conrad GmbH Verkehr - Stadt - Umwelt Sudstraße 14 56422 Wirsig Tel: 02602/9363-0 Fax: 02602/9363-30 E-Mail: info@manna-ingenieure.de	156 0,48	DATUM	ZEICHEN
ENTWORFEN	Nov. 2017	Otto	Maurer
GEZEICHNET	Jan. 2012	Otto	Eberhard
GEPRÜFT	Dez. 2017	Schurath	Conrad

PLANFESTSTELLUNG

Rheinland-Pfalz
 Landesbetrieb Mobilität
 Diez
 Goethestraße 9 · 65582 Diez
 Tel: 06432/92006-0 · Fax: 06432/92006-5999

Neubau der B 54 Ortsumgehung Rennerod	Unterlage: 8a ersetzt Unterlage 8, Blatt 10 Blatt Nr.: 10 Maßnahmen Nr.: A.14-02-0110
bearbeitet	Datum
gezeichnet	Name
geprüft	
Höhenplan Achse 621, Maßstab 1 : 1000/100 von NK: 5314 199 nach NK: 5414 263	

Entwurfsprüfung: LBM Diez	Datum	Name
Straßenplanung:		
Landespflege:		
Immissionsschutz:		
Nr. Art der Änderung	Datum	Name
1		
2		
3		
4		
5		
6		

aufgestellt:

Diez, den 22.01.2019

Grundplan hergestellt: Ergänzungen:

Aufnahme:
 Feldvergleich:
 Kataster: