


# - Achse 620 - Rampe 2 B 255 - B 54 neu Fahrtrichtung Limburg -

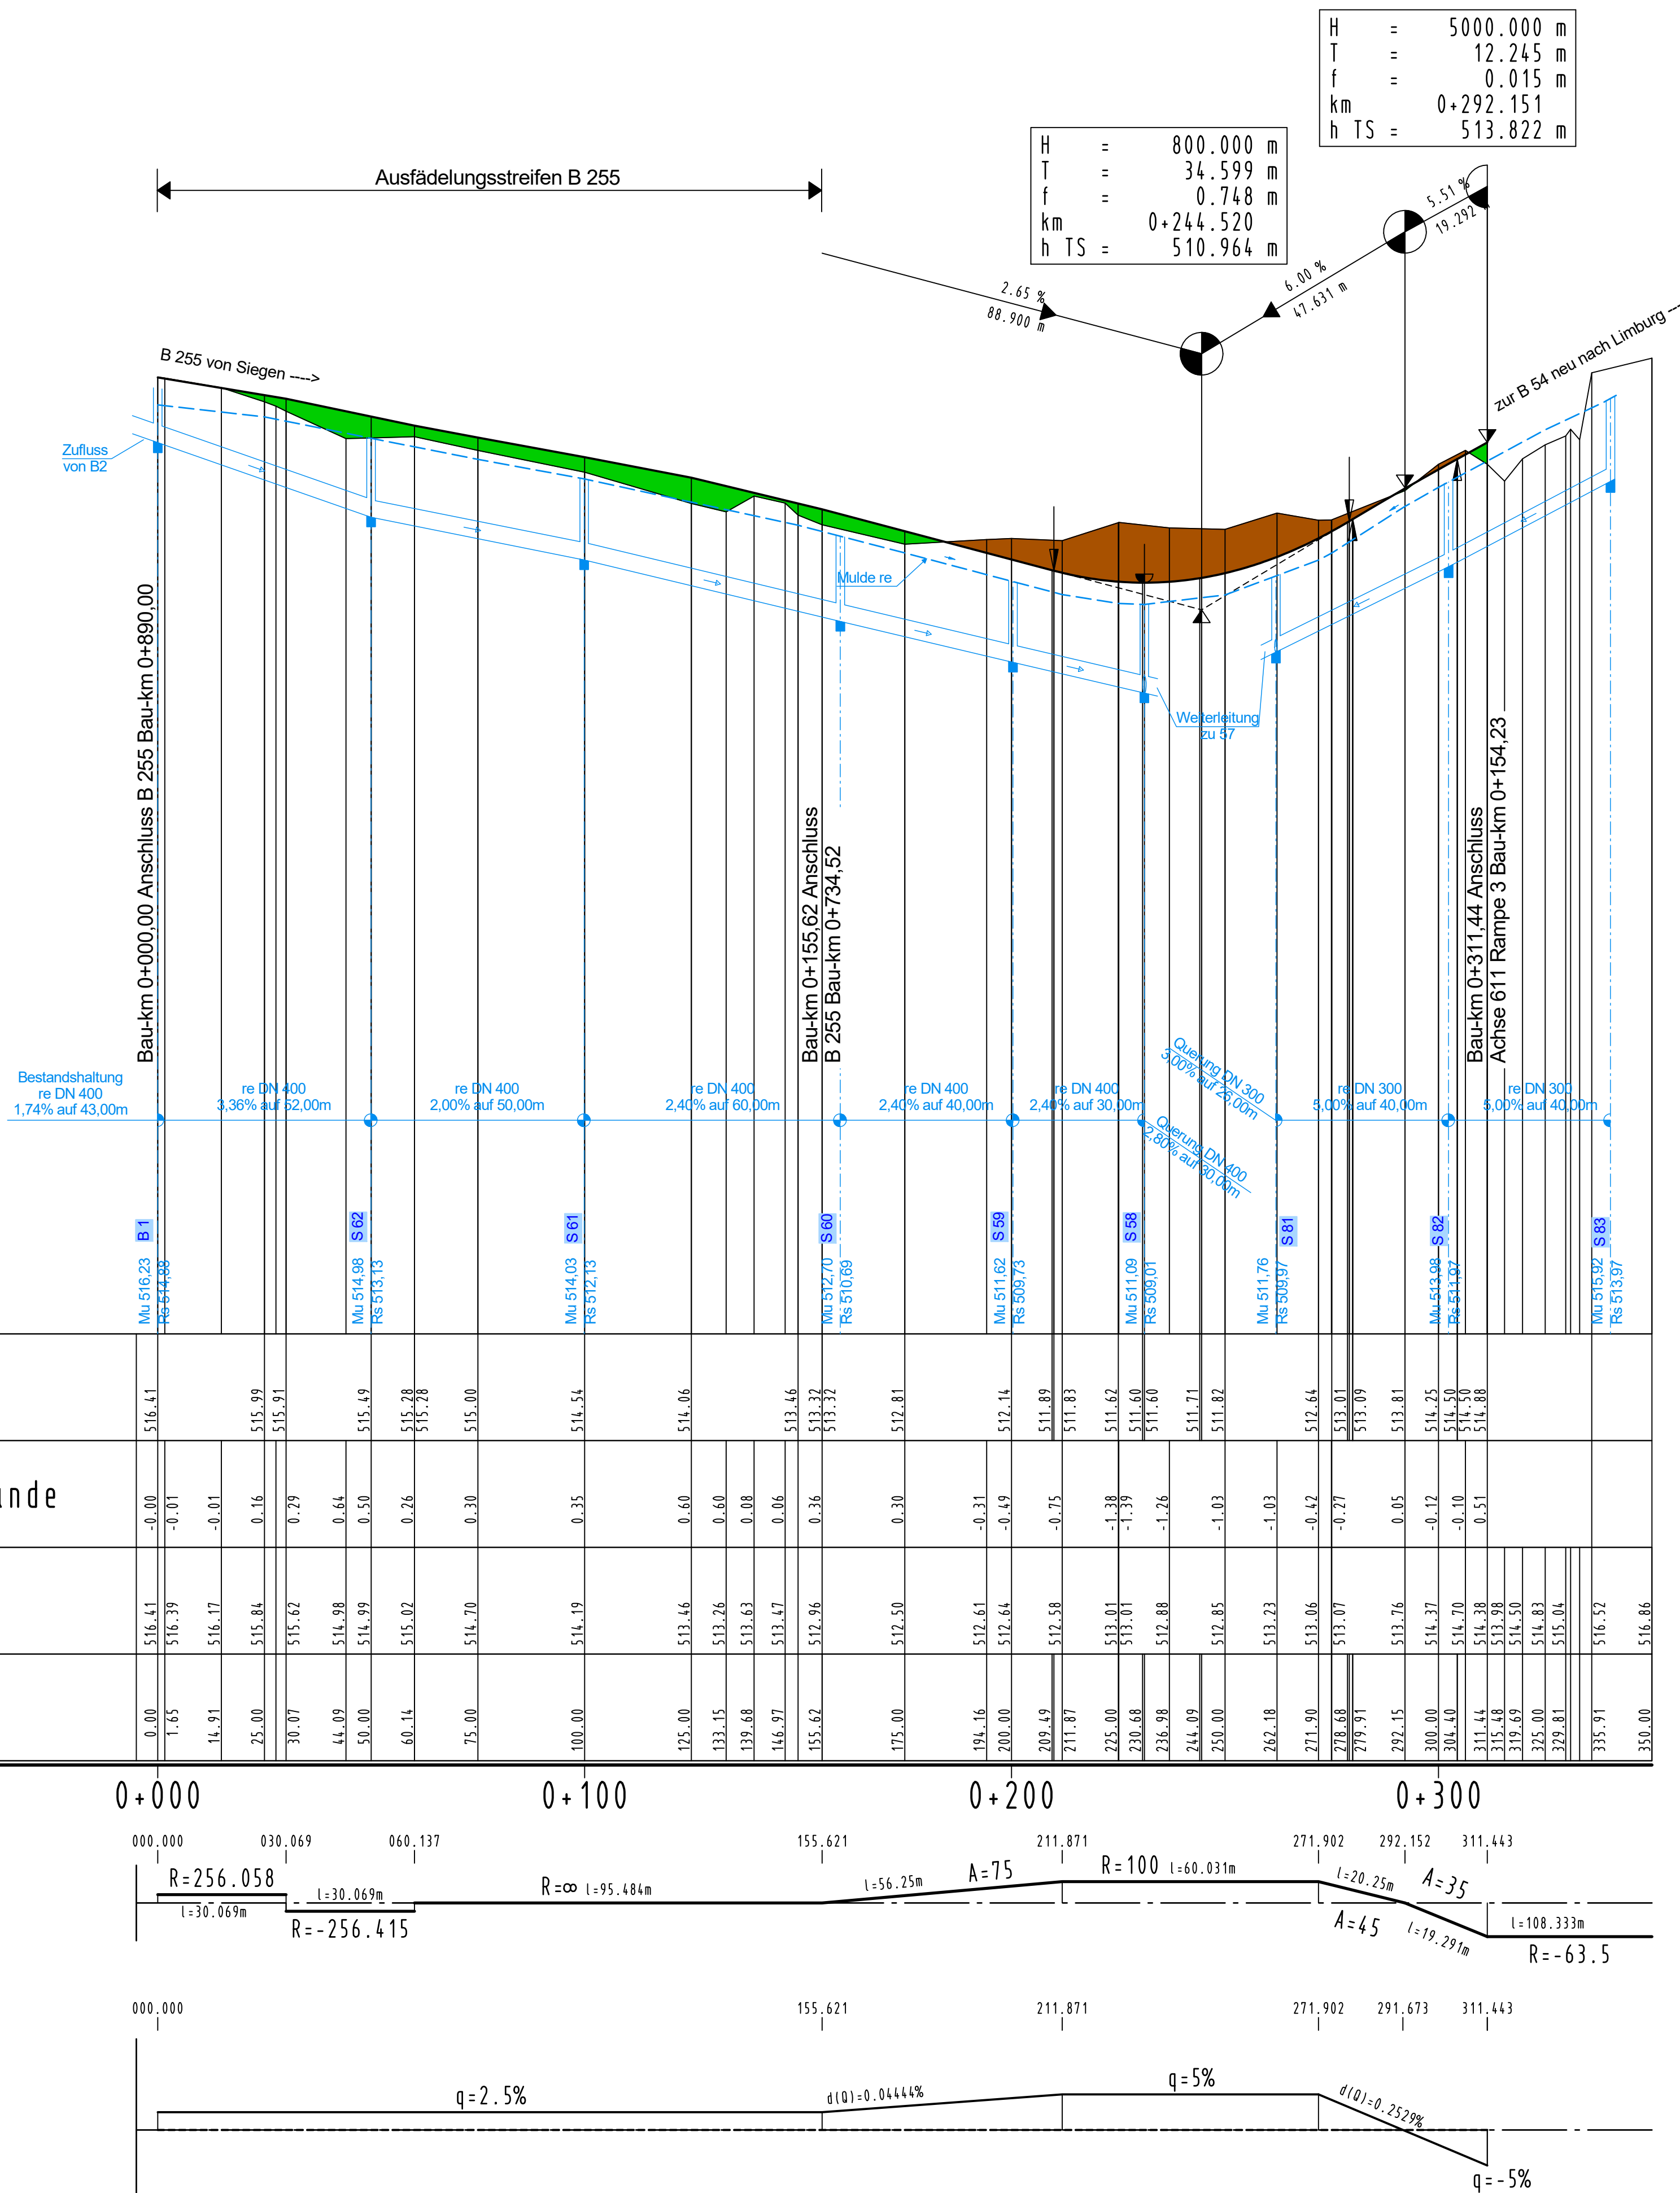

### Legende

H = 500.000 m	T = 12.649 m	f = 0.160 m	km = 0+171.248	h TS = 183.418 m
---------------	--------------	-------------	----------------	------------------


Neigungsbrechpunkt mit Angabe von Gefälle und Steigung in Prozent, Länge der Gefälle- bzw. Steigungsstrecke, Halbmesser, Tangentlänge, Scheitelabstand, Station und Höhe Tangentenschnittpunkt

Ausrundungsanfang bzw. -ende Kuppe / Wanne

Hochpunkt / Tiefpunkt

Sammelleitung mit Angabe von Rohrdurchmesser, Gefälle, Haltungslänge

Entwässerungsmulden

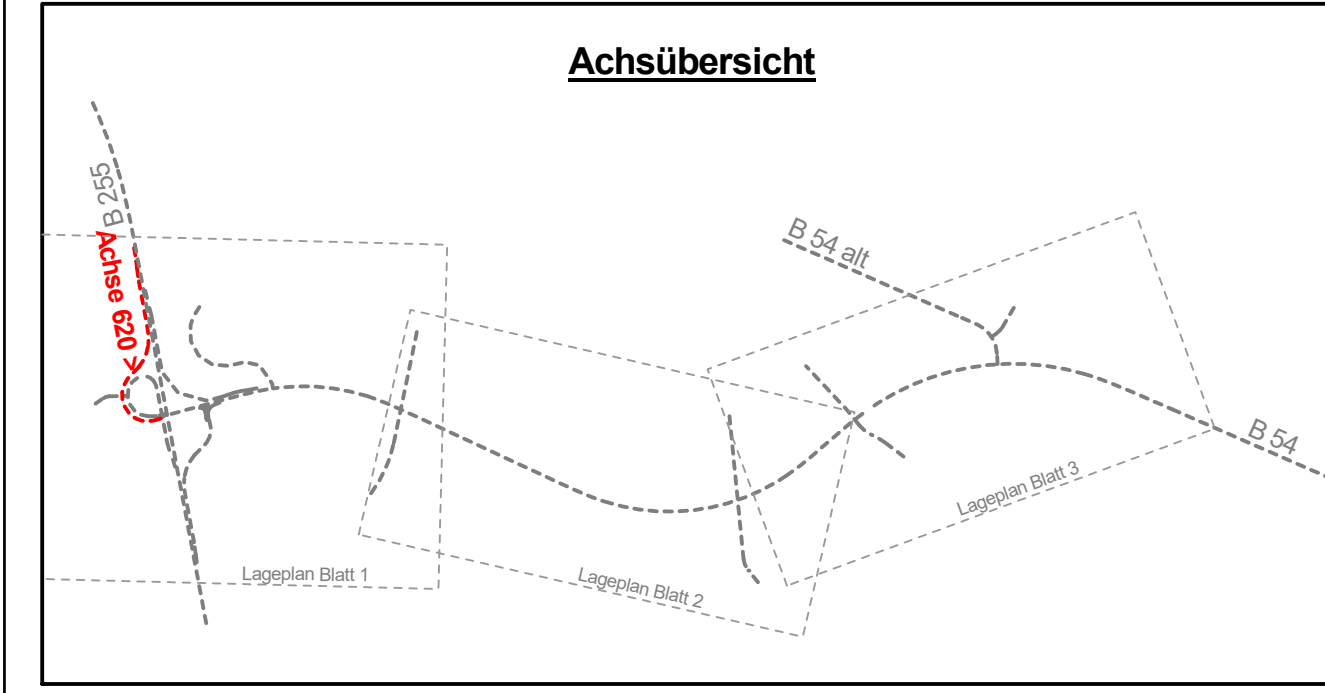

<b>MANN'S INGENIEURE</b> Dr. Manns + Conrad GmbH Verkehr - Stadt - Umwelt Südstraße 14 · 56422 Wilgert Tel: 02602/9363-0 Fax: 02602/9363-30 E-Mail: info@manns-ingenieure.de	156	0,42	DATUM	ZEICHEN
	ENTWORFEN	Jan. 2012	Jan. 2017	Meurer-Otto
	GEZEICHNET	Jan. 2012	Juli 2017	Eberhard-Otto
	GEPRÜFT	Jan. 2012	Juli 2017	Conrad-Schurath

### PLANFESTSTELLUNG

**Rheinland-Pfalz**  
Landesbetrieb Mobilität  
Diez  
Goethestraße 9 · 65582 Diez  
Tel: 06432/92006-0 · Fax: 06432/92006-5999

<b>Neubau der B 54</b>	Unterlage: 8 a ersetzt Unterlage 8, Blatt 7	
<b>Ortsumgebung Rennerod</b>	Blatt Nr.: 7	
	Maßnahmen Nr.: A_14-02-0110	
	Datum	Name
bearbeitet		
gezeichnet		
geprüft		
Höhenplan Achse 620, Maßstab 1: 1000/100		
von NK: 5314 199	nach NK: 5414 263	

### Rampe 2

Entwurfsprüfung: LBM Diez

Straßenplanung:	Datum	Name	
Landespflege:			
Immissionsschutz:			
Nr.	Art der Änderung	Datum	Name
1			
2			
3			
4			
5			
6			

aufgestellt:

Diez, den 22.01.2019

Grundplan hergestellt:	Ergänzungen:
Aufnahme:	
Feldvergleich:	
Kataster:	