



- Achse 1 - B 54 neu -

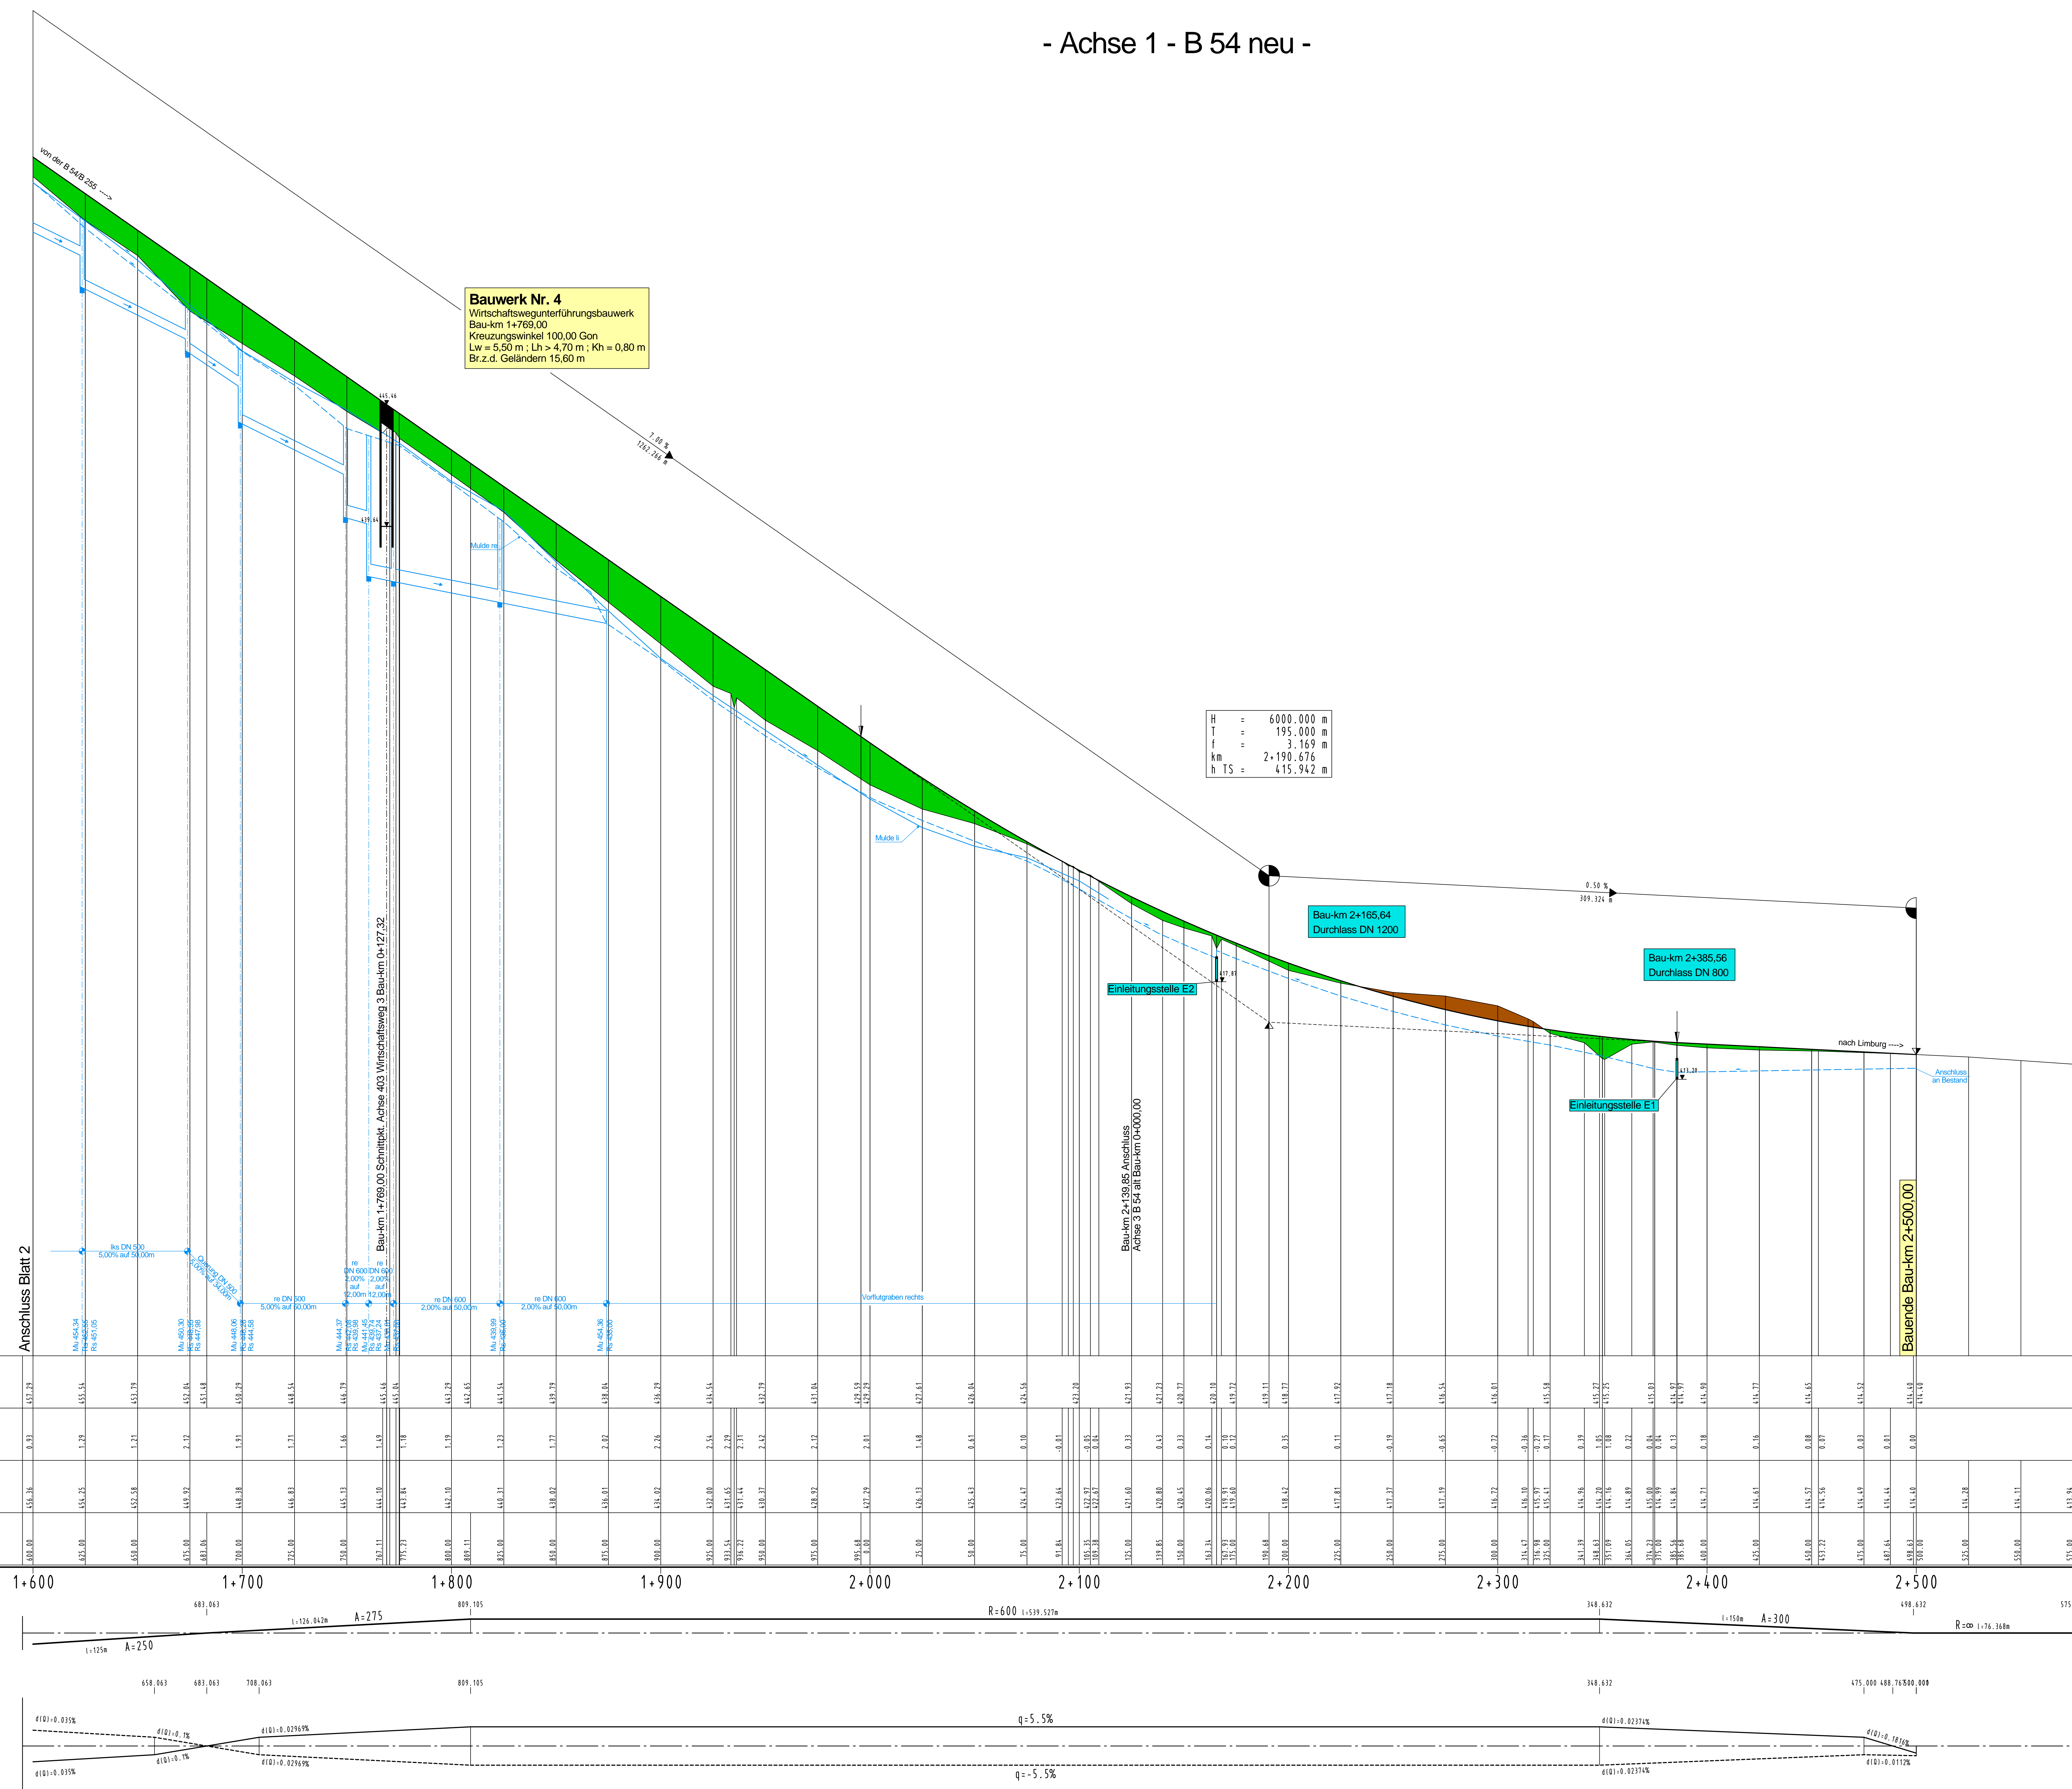

Bauwerk Nr. 4
 Wirtschaftswegunterführungsbauwerk
 Bau-km 1+769,00
 Kreuzungswinkel 100,00 Gon
 Lw = 5,50 m ; Lh > 4,70 m ; Kh = 0,80 m
 Br.z.d. Geländem 15,60 m

H = 6000,000 m
 T = 195,000 m
 f = 3,169 m
 km = 2+190,676
 h TS = 415,942 m


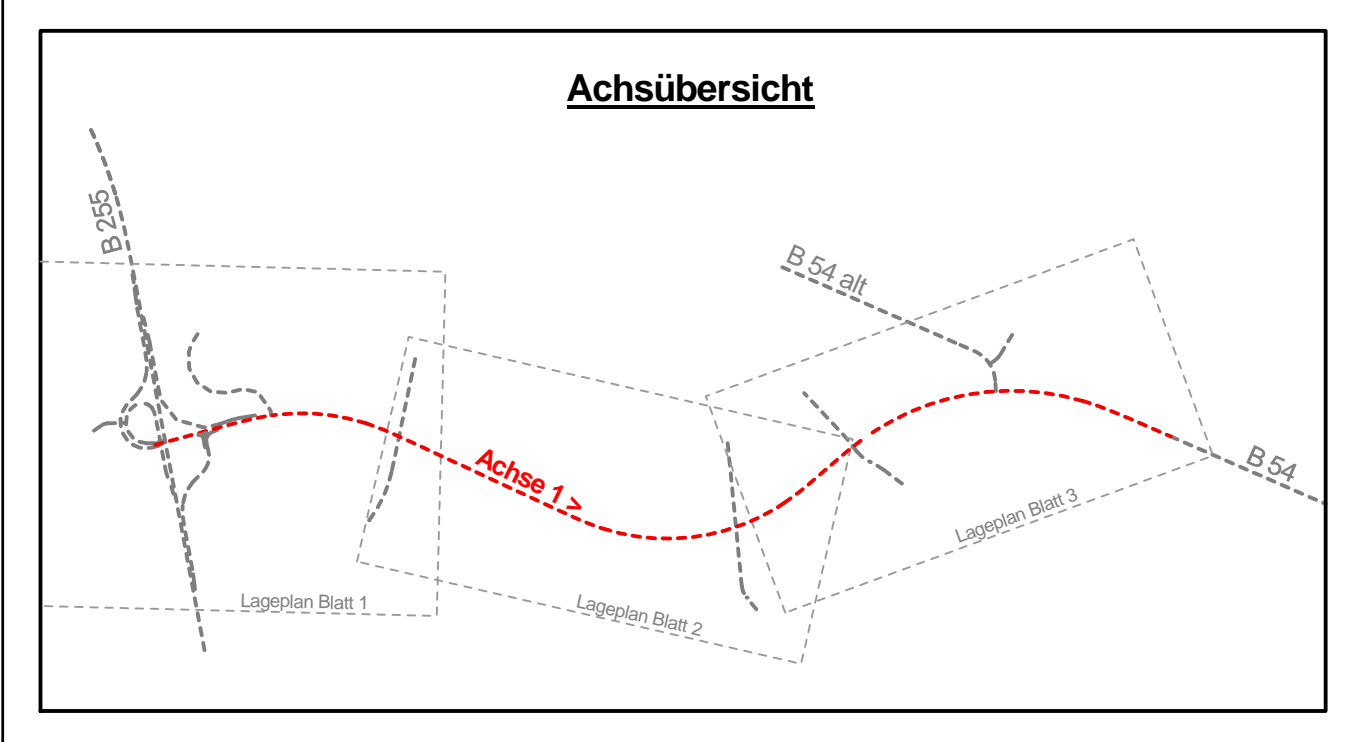

		ENTWORFEN	Jan. 2012	Meurer	
		GEZEICHNET	Jan. 2012	Eberhard	
		GEPRÜFT	Jan. 2012	Conrad	

PLANFESTSTELLUNG

Richtlinien:
 Landesbetrieb Mobilität
 Deiz
 Goethestraße 9 · 65662 Hillesheim
 Tel: 06432/20006-0 · Fax: 06432/20006-5999

**Neubau der B 54
 Ortsumgehung Rennerod**

Unterlage: 3
 Blatt Nr.: 3
 Maßnahmen Nr.: A.14-02-0110

gearbeitet: _____ Datum: _____
 gezeichnet: _____ Datum: _____
 geprüft: _____ Datum: _____

B 54 neu
 Entwurf: LBM Deiz
 Straßenplanung: _____ Datum: _____
 Landschaftsplanung: _____ Datum: _____
 Immissionsschutz: _____ Datum: _____

Nr. Art der Änderung Datum Name

1
 2
 3
 4
 5
 6

aufgestellt:
 Dez. den 24.04.2012

Grundplan hergestellt: _____ Ergänzungen: _____
 Aufnahme: _____
 Feldvergleich: _____
 Kataster: _____