


Gemarkung Altendiez
Flur 16

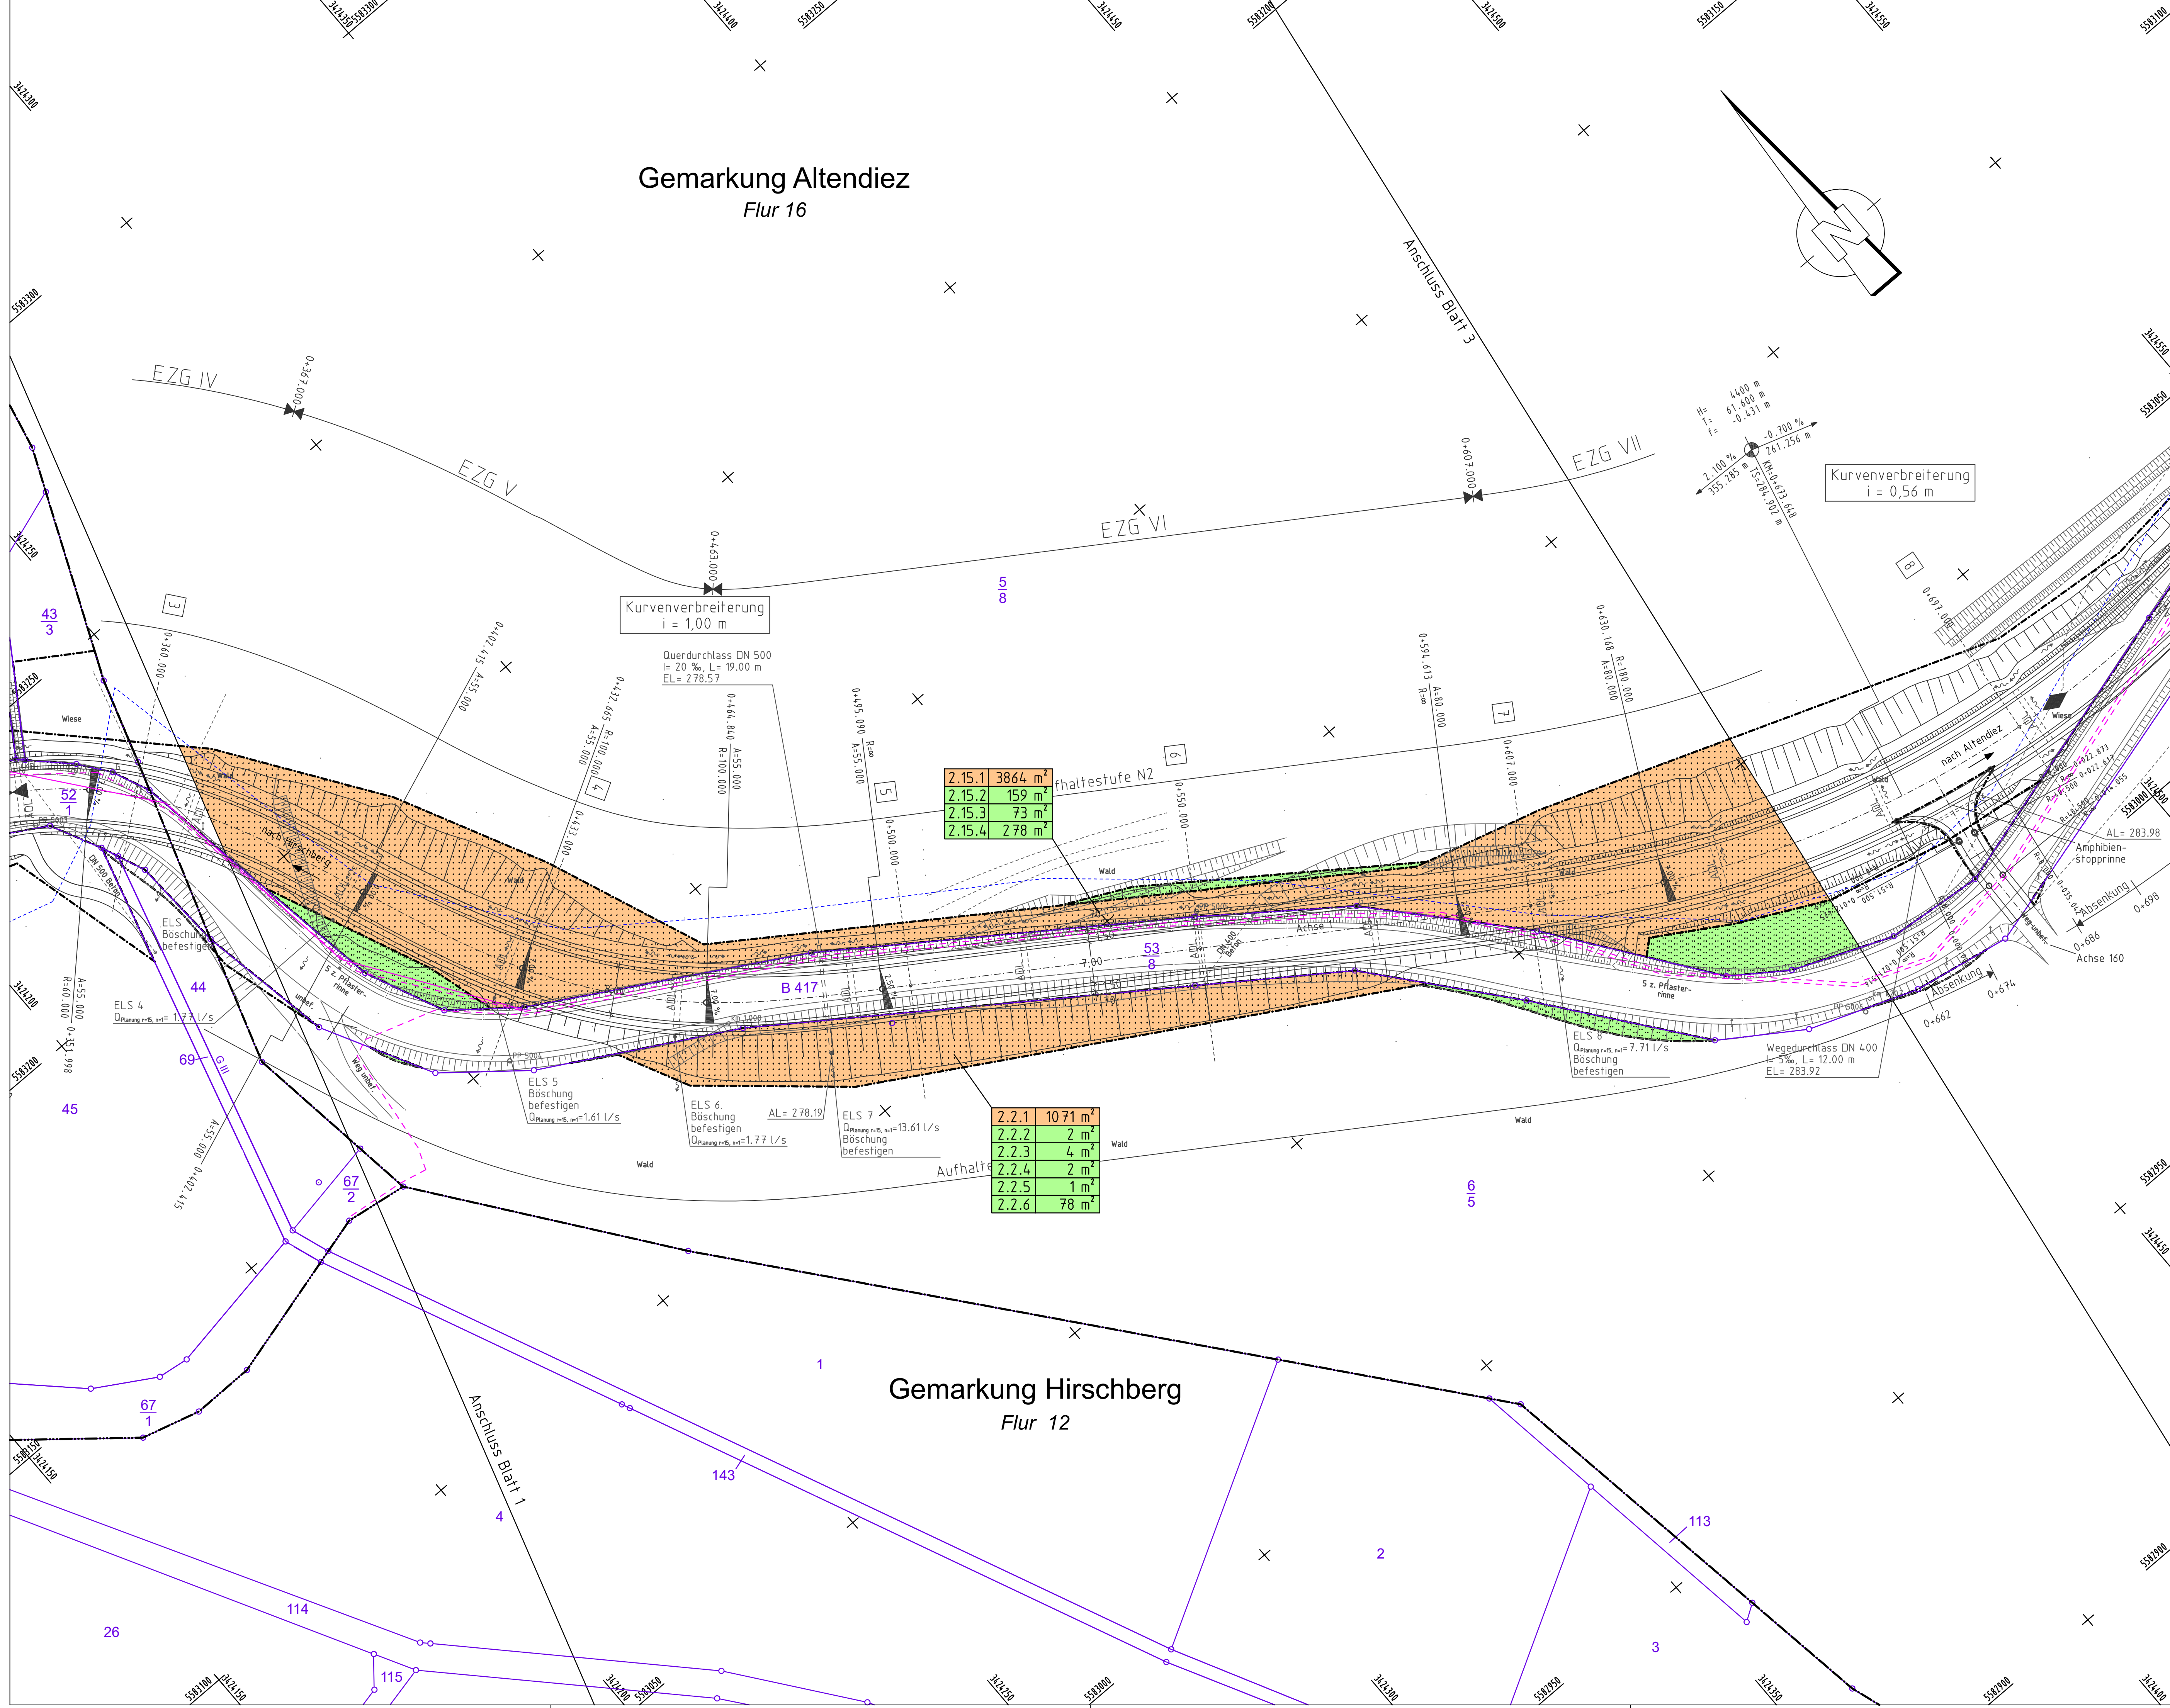

2.15.1	3864 m ²
2.15.2	159 m ²
2.15.3	73 m ²
2.15.4	278 m ²

2.2.1	1071 m ²
2.2.2	2 m ²
2.2.3	4 m ²
2.2.4	2 m ²
2.2.5	1 m ²
2.2.6	78 m ²

ZEICHENERKLÄRUNG

- Gemarkungsgrenze
 - Flurgrenze
 - Grunderwerbsgrenze
 - für den Straßenbau zu erwerbende Fläche
 - zum Straßenbau vorübergehend benötigte Fläche
 - dauernd zu beschränkende und gleichzeitig während der Bauzeit vorübergehend benötigte Fläche
 - Restfläche
 - geplanter Gebäudeabbruch
 - Gebäude bereits abgebrochen
- 2.34.3 Nr. des Grunderwerbsverzeichnisses
2. Nr. des Grunderwerbsplanes
34. Nr. des betroffenen Flurstückes
3. Teilfläche eines Flurstückes

c			
b			
a			
Nr.	Art der Änderung	Datum	Name

1	2	3
---	---	---

Entwurfsbearbeitung: Senger Consult GmbH Gewerbepark Hinter Mont 56253 Treis-Karden Fon: 02672 / 9361-0 Fax: 02672 / 9361-61 E-Mail: info@sengerconsult.de		Projekt-Nr.: 1779-011		
		bearbeitet:	17.03.2020	Beuren
		gezeichnet:	17.03.2020	Junglas
		geprüft:	17.03.2020	Spies

	Landesbetrieb Mobilität Diez Goethestraße 9 65582 Diez Tel.: 06432/92006-0 Fax: 06432/92006-5999			
		bearbeitet:		
		gezeichnet:		
		geprüft:		

FESTSTELLUNGSENTWURF

Straßenbauverwaltung: 	Unterlage: 14.1 Blatt-Nr.: 2 Grunderwerbsplan 0+373 bis 0+654
PROJIS-Nr.:	SAP-Nr.: A.14-05-0041.01 Maßstab: 1:500

Ausbau der B 417
Hirschberg - Altendiez
2. Bauabschnitt

aufgestellt: Diez, den 03.12.2020 Dienststellenleiter	
---	--