



Hydraulischer Längsschnitt RRB II (Achse 951)

M 1 : 500/50

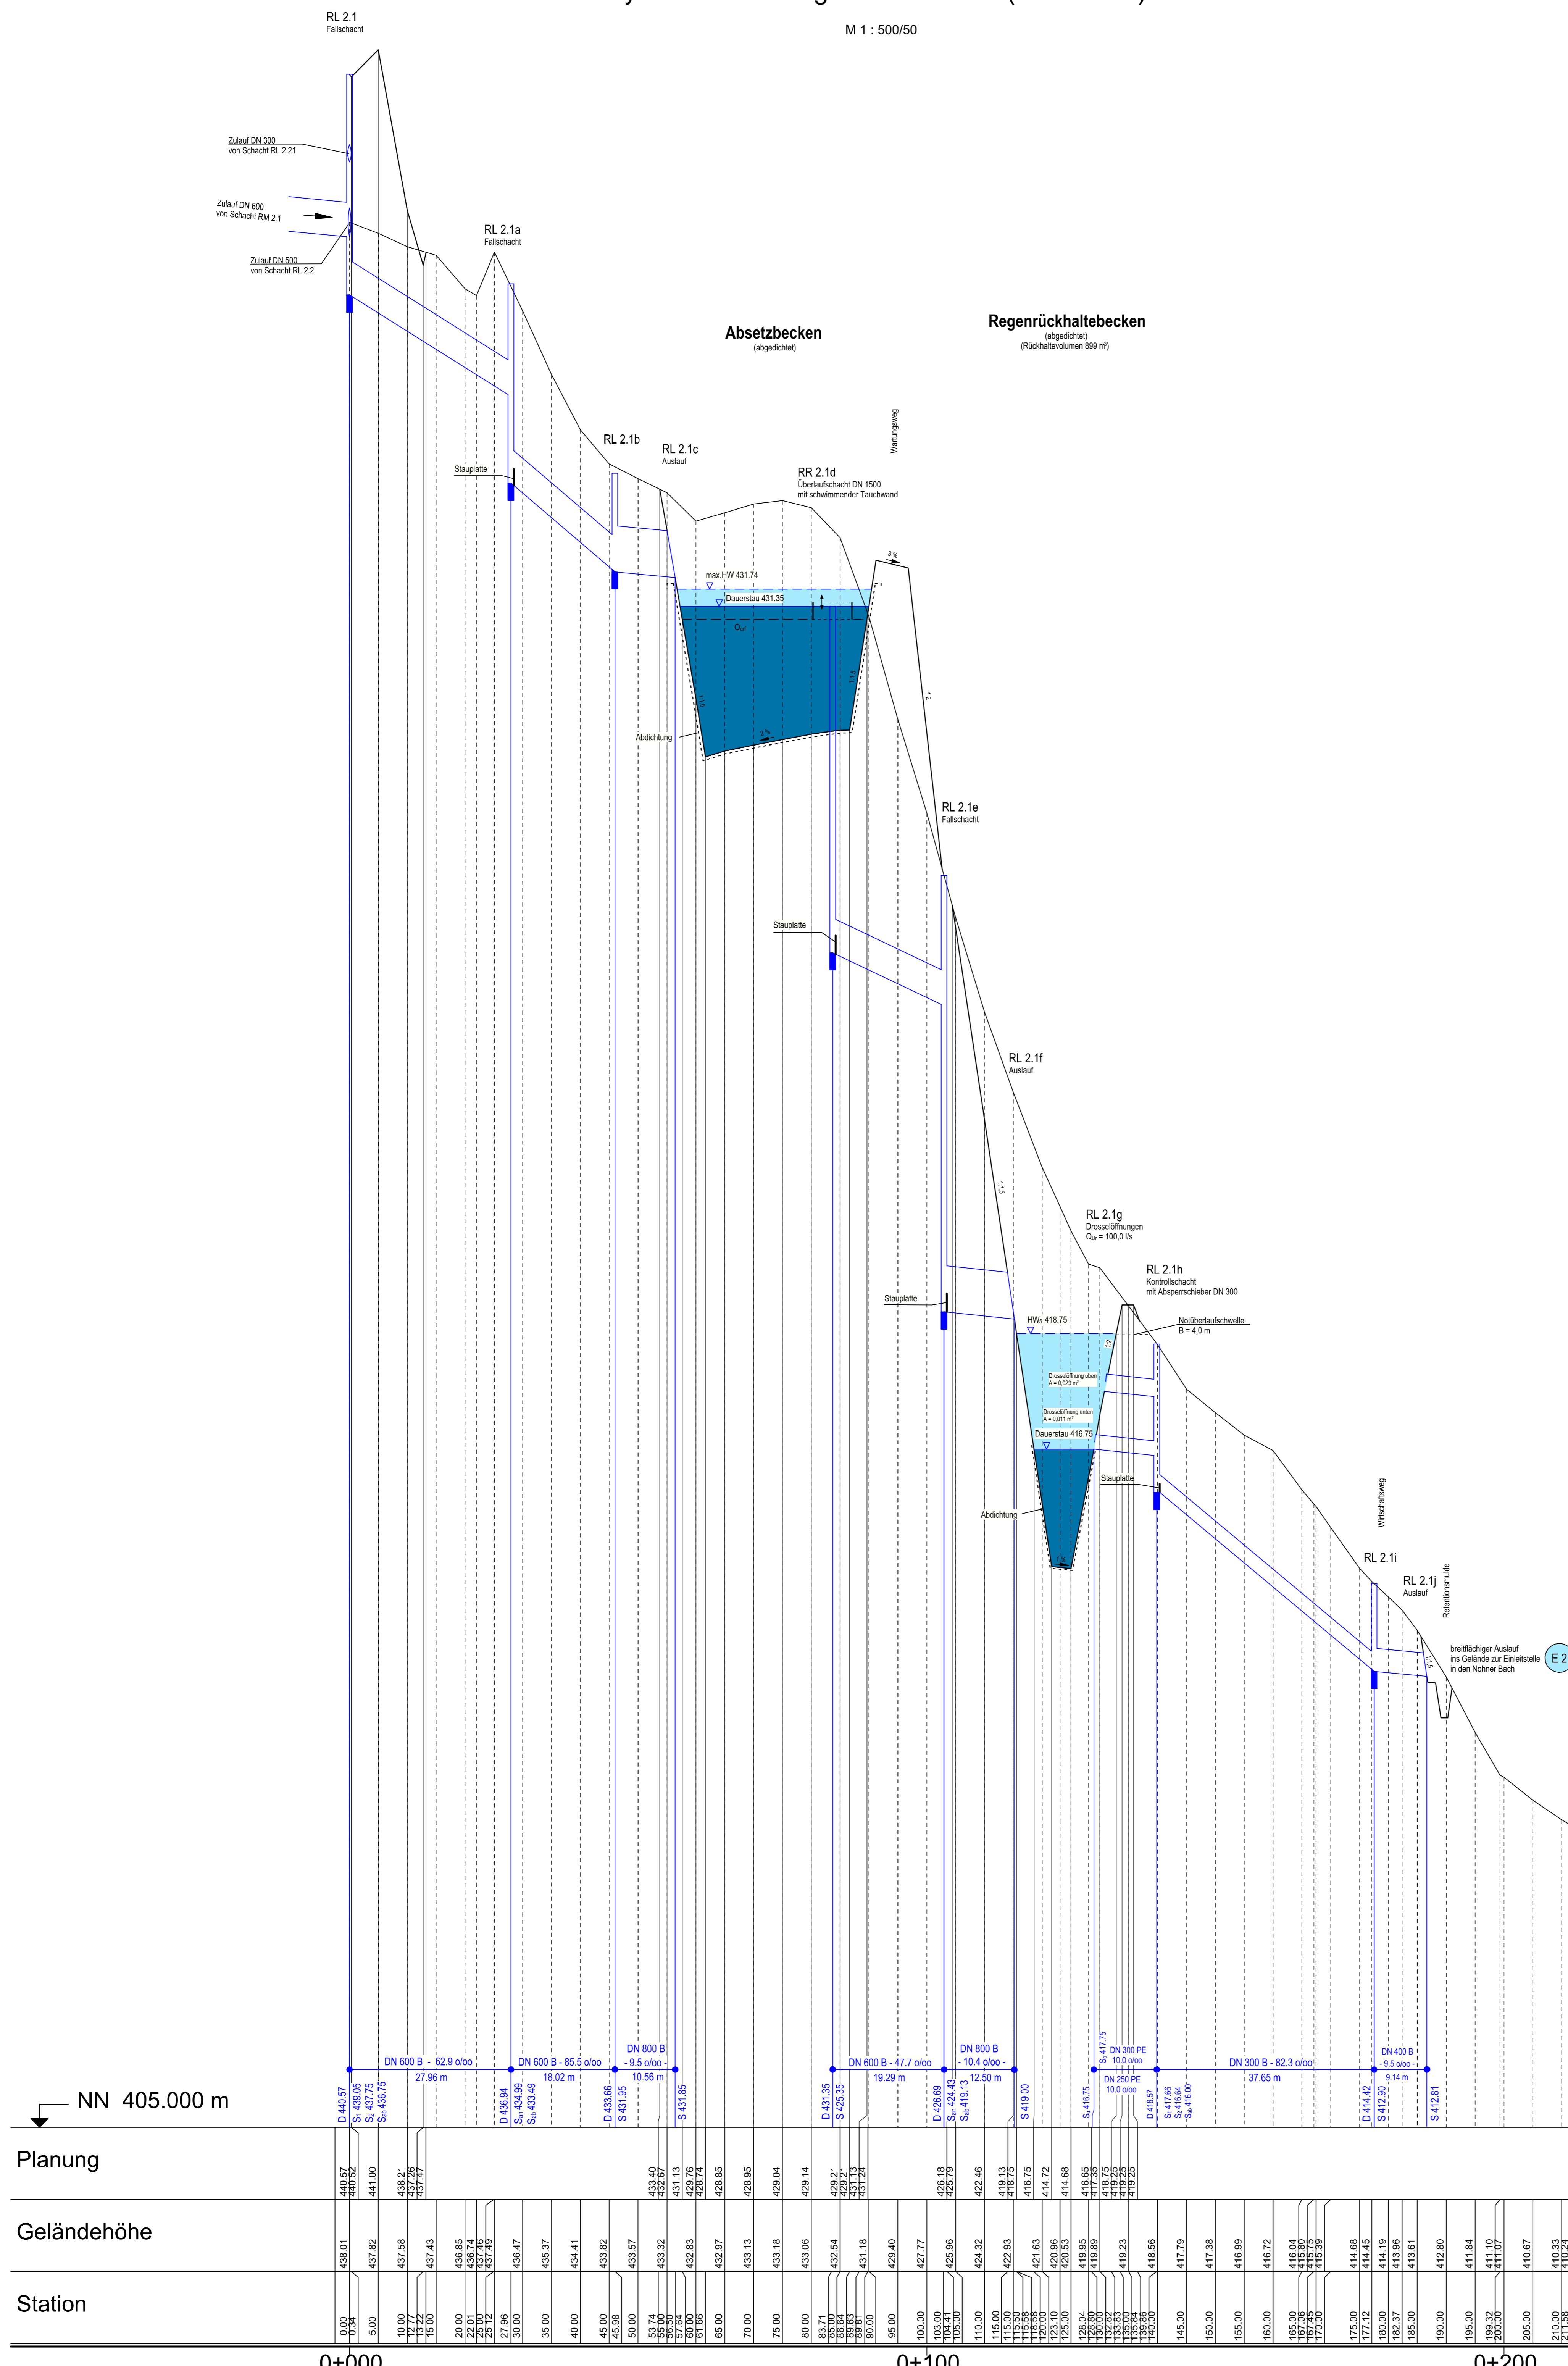

c			
b			
a			
Nr.	Art der Änderung	Datum	Name

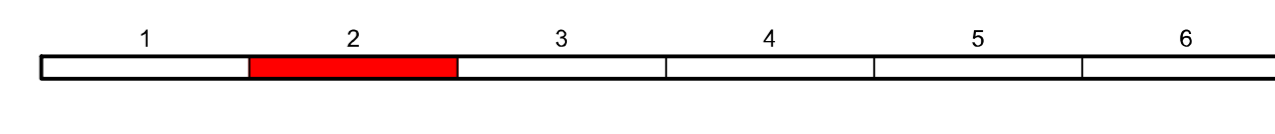

<p>Landesbetrieb Mobilität Trier Dastachstraße 15c 54292 Trier Tel.: 0651/9796-0 Fax: 0651/9796-1480</p>	bearbeitet:	Datum	Name
	gezeichnet:	03/2018	He / Ko
	geprüft:	29/03/2018	gez. Bauch

FESTSTELLUNGSENTWURF

<p>PROJIS-Nr.: 0768725720</p>	<p>SAP-Nr.: A.71-02-0019.02</p>	<p>Unterlage: 8.3 Blatt-Nr.: 2</p>
-------------------------------	---------------------------------	------------------------------------

Neubau der A 1 AS Kelberg (B 410) - AS Adenau (L 10)

Bau-km 4+920 bis Bau-km 15+466,325

aufgestellt:	
Trier, den 03.04.2018	

Planung

Geländehöhe

Station

0+000

0+100

0+200