


Hydraulischer Längsschnitt RRB IV (Achse 945)

M 1 : 500/50

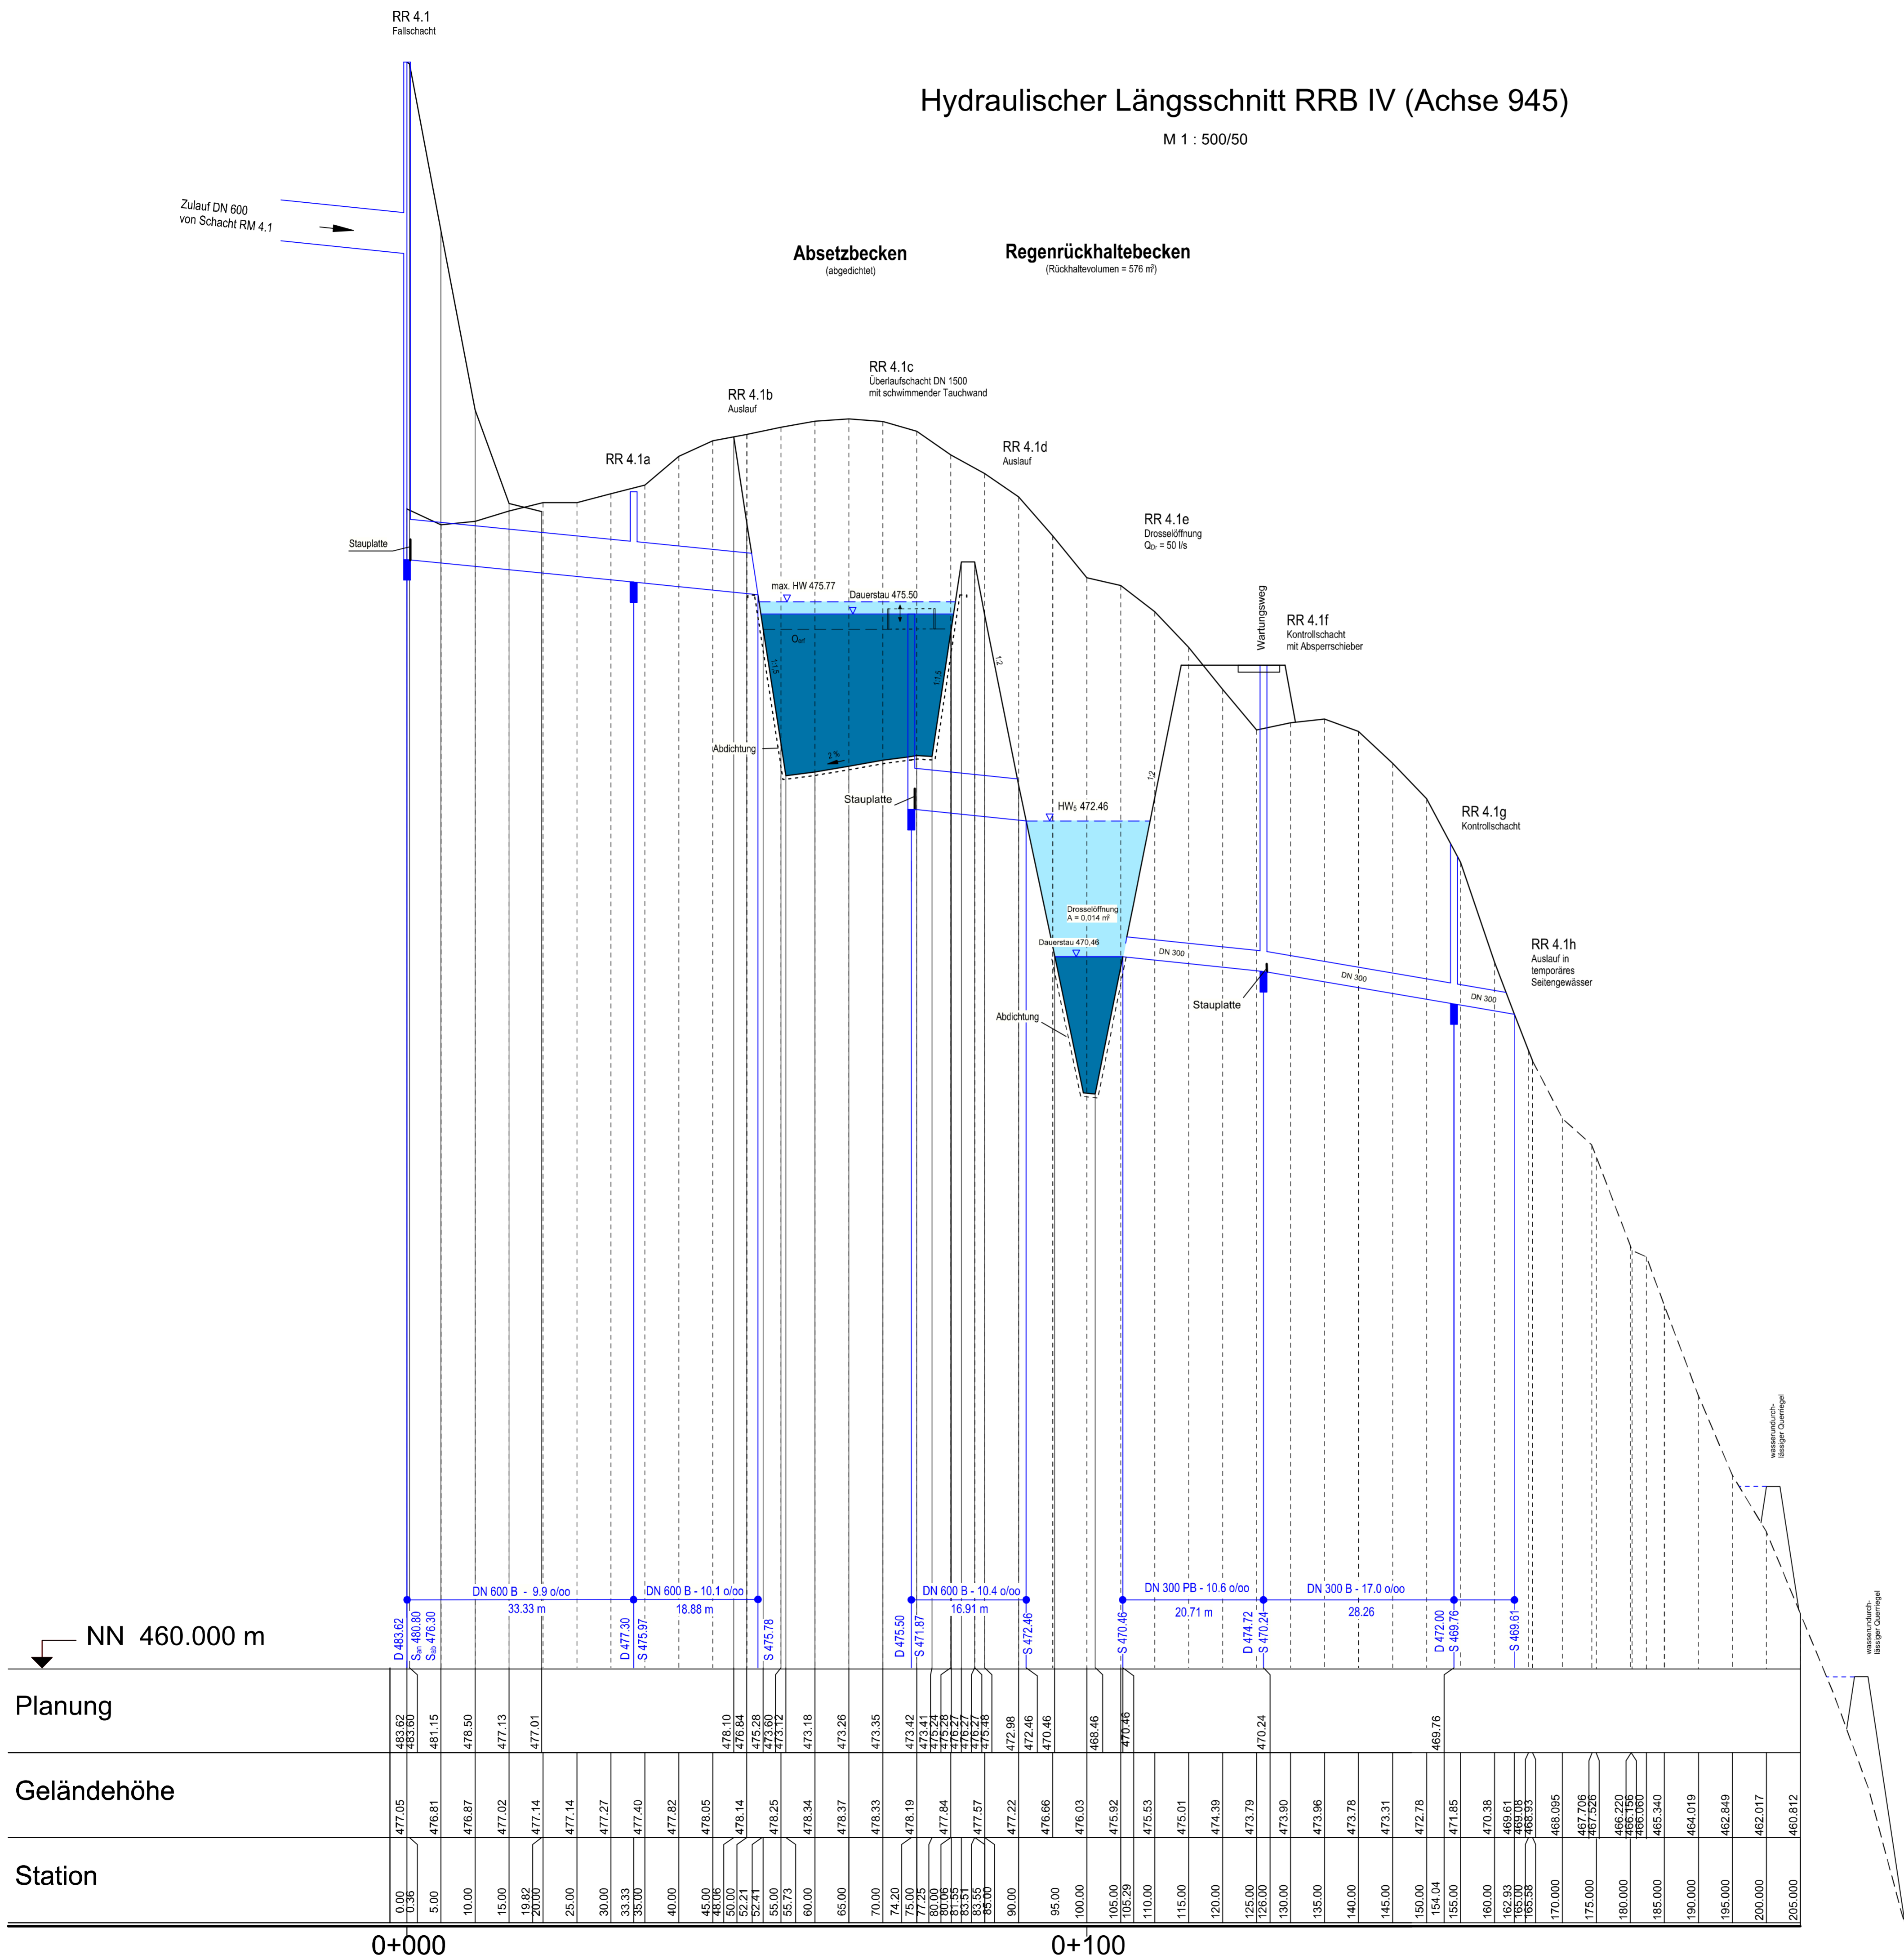

c			
b			
a			
Nr.	Art der Änderung	Datum	Name



<p>Landesbetrieb Mobilität Trier Dasbachstraße 15c 54292 Trier Tel.: 0651/9796-0 Fax: 0651/9796-1480</p>		Datum	Name
	bearbeitet:	03/2018	He / Ko
	gezeichnet:	03/2018	He / Ko
	geprüft:	29/03/2018	gez. Bauch

FESTSTELLUNGSENTWURF

<p>Straßenbauverwaltung: Rheinland-Pfalz</p>	<p>Unterlage: 8.3 Blatt-Nr.: 4 Hydraul. Längsschnitt Regenrückhaltebecken IV Bau-km 10+900</p>
<p>PROJIS-Nr.: 0788725720</p>	<p>SAP-Nr.: A.71-02-0019.02</p>
<p>Maßstab: 1 : 500/50</p>	

Neubau der A 1 AS Kelberg (B 410) - AS Adenau (L 10)

Bau-km 4+920 bis Bau-km 15+466,325

<p>aufgestellt:</p> <p><i>Bgw</i></p> <p>Trier, den 03.04.2018</p>	
--	--

Weiterleitung über temporäres Seitengewässer zur Einleitstelle **E 4** am Grünbach