



- Grunderwerb**
- zu erwerbende Fläche für den Straßenbau
 - vorübergehend in Anspruch zu nehmende Fläche
 - dauernd zu belastende Fläche
 - zu erwerbende Fläche für Dritte
 - zu erwerbende Fläche für die Landespflege
 - zu erwerbende Fläche für die Landespflege mit vorübergehender Inanspruchnahme für den Straßenbau

3 14/2	4 248 m²	Flur / Flurstück / Größe des Flurstücks
234/1	345 m²	lfd. Nr. im Grunderwerbsverzeichnis / Größe der Teilfläche
234/2	320 m²	

- Kataster (Stand: Dez. 2016)**
- Landesgrenze
 - Kreisgrenze
 - Gemarkungsgrenze
 - Flurgrenze
 - Flurstücksgrenze
 - Grenze Flurbereinigungsverfahren
 - Flurstücksnummer
 - Flur 13
 - Flurnummer
 - Gewinnbezeichnung
 - Gemarkung Nohn
 - Gemarkung

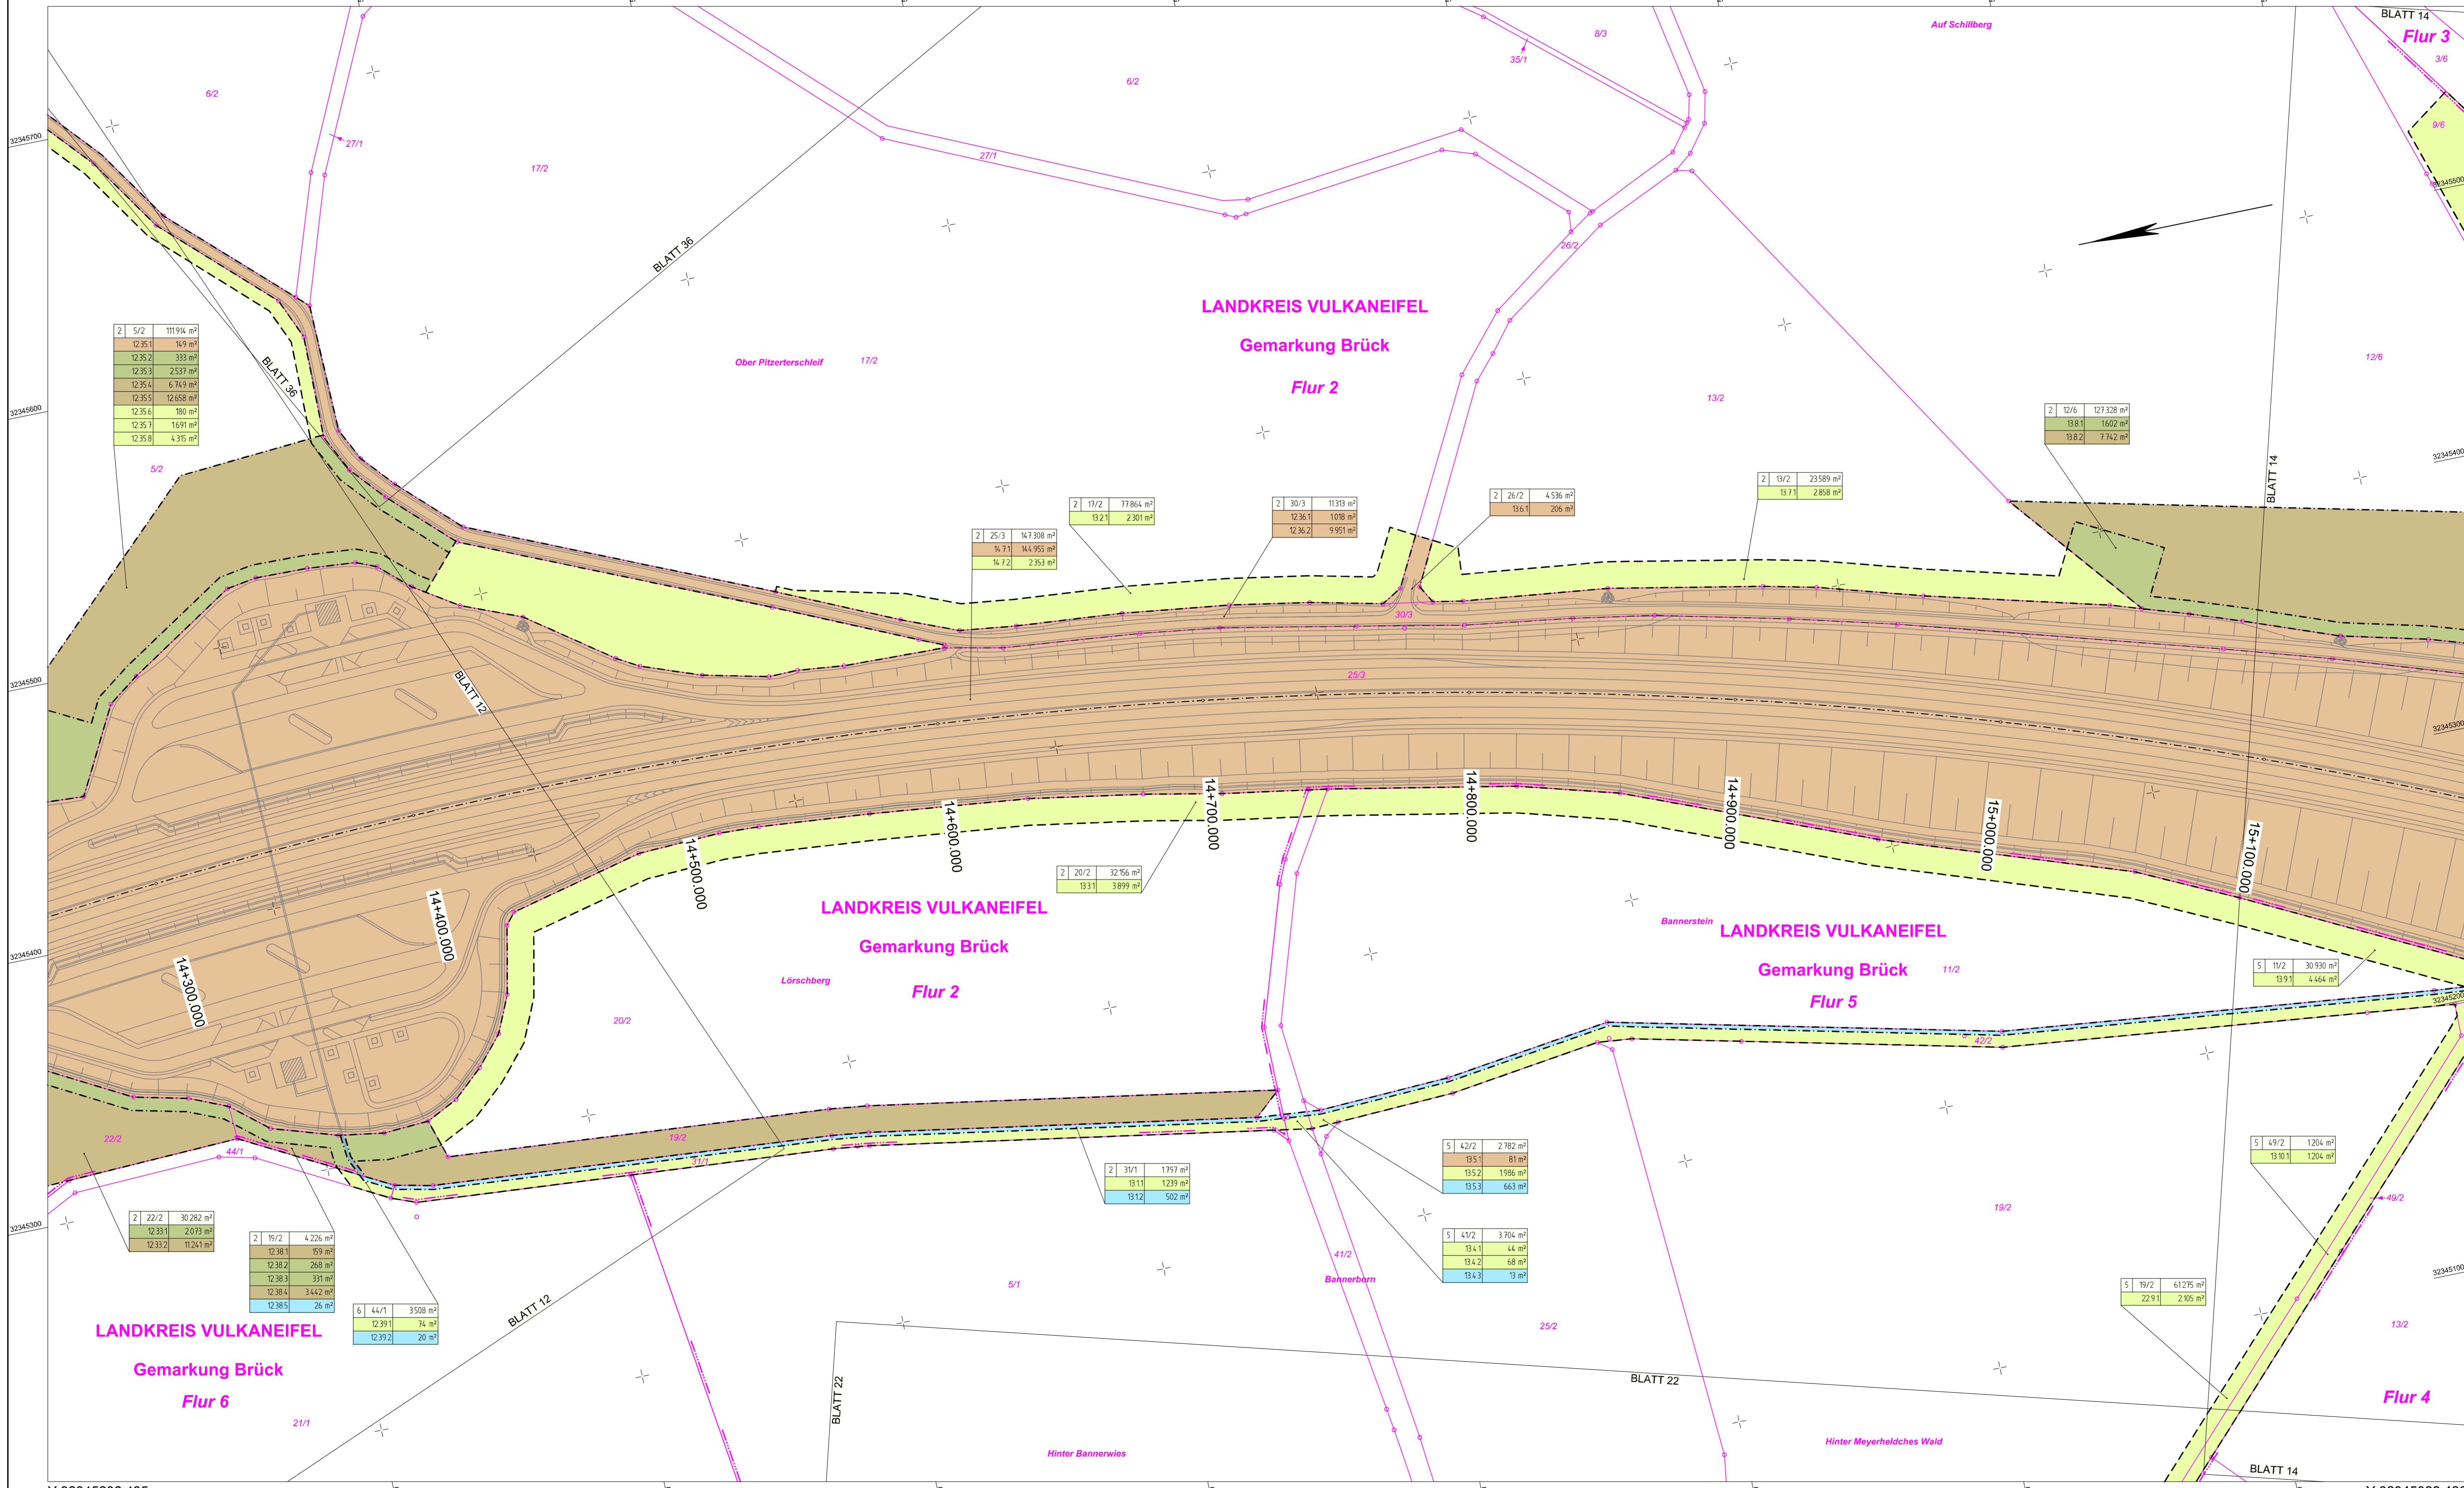

c			
b			
a			
Nr.	Art der Änderung	Datum	Name

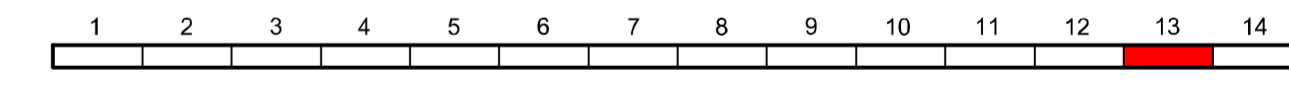

	Landesbetrieb Mobilität Trier Diaschstraße 15c 54292 Trier Tel.: 0651/9796-0 Fax: 0651/9796-1480	Datum	Name
		bearbeitet: 03/2018	He / Ko
		gezeichnet: 03/2018	He / Ko
		geprüft: 29/03/2018	gez. Bauch

FESTSTELLUNGSENTWURF

Straßenbauverwaltung: 	Unterlage: 10.2 Blatt-Nr.: 13
Rheinland-Pfalz	Grunderwerbsplan 13 Bau-km 14+360 - Bau-km 15+150
PROJIS-Nr.: 0768725720	SAP-Nr.: A.71-02-0019.02
	Maßstab: 1 : 1.000

Neubau der A 1 AS Kelberg (B 410) - AS Adenau (L 10) Bau-km 4+920 bis Bau-km 15+466,325	
aufgestellt:	
Trier, den 03.04.2018	