


Y 32342888.702
X 5573308.375

Y 32343764.430
X 5573940.437





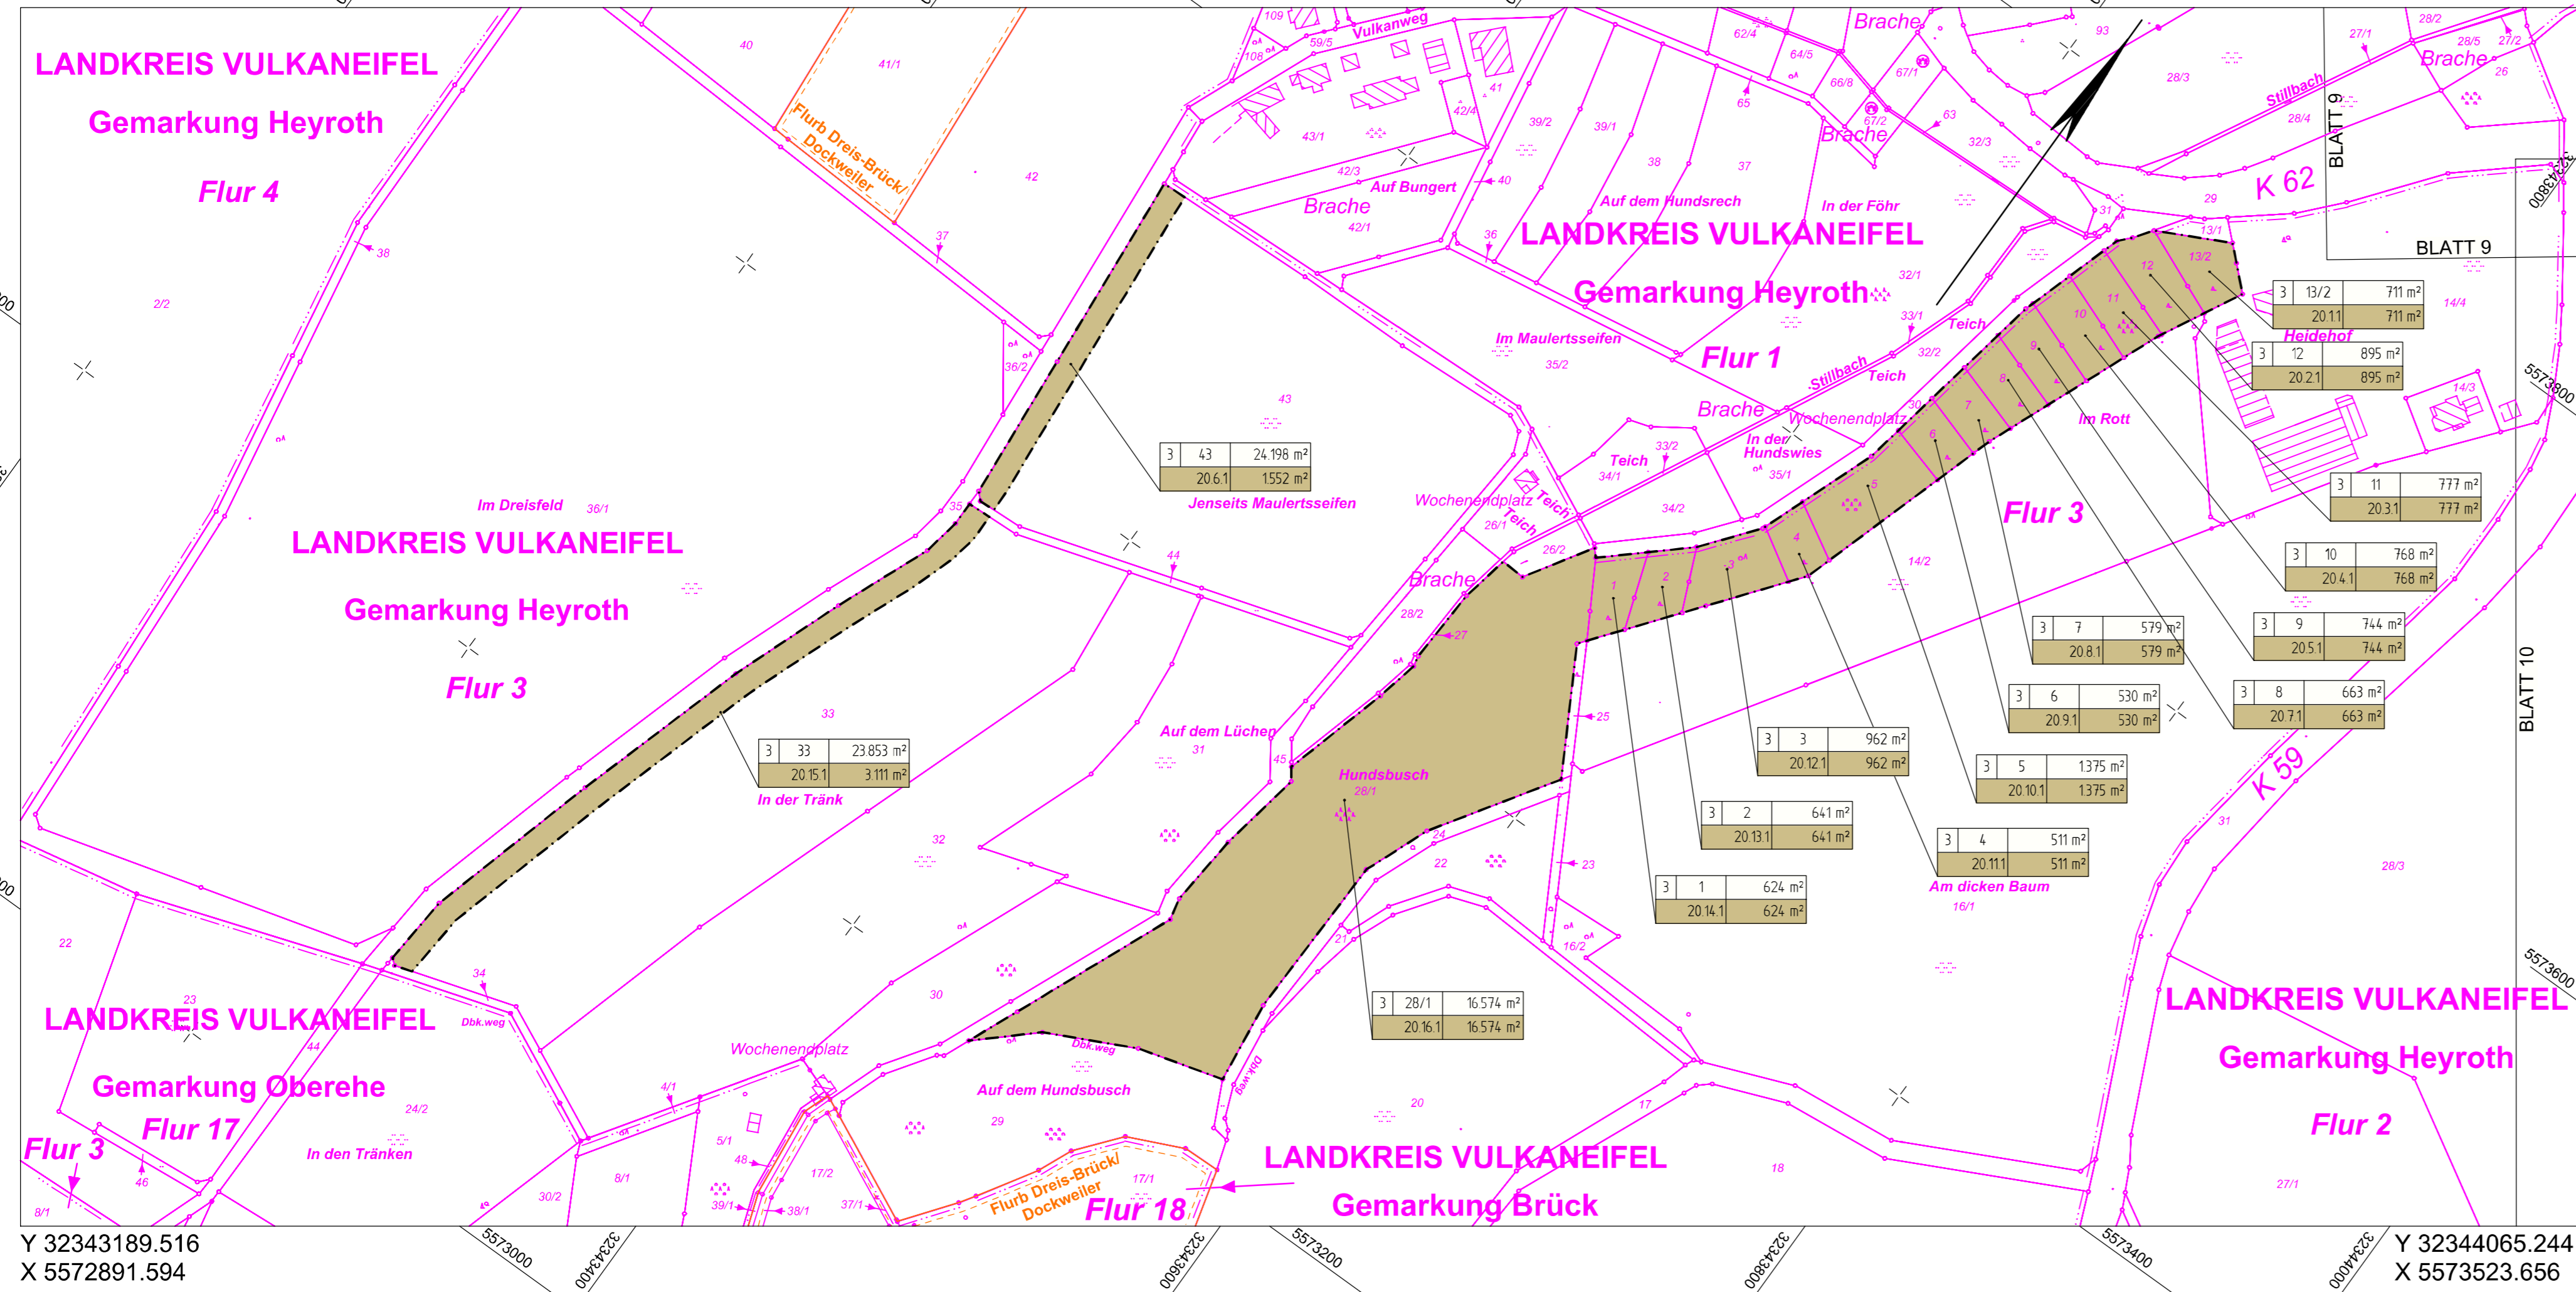





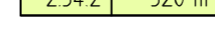


Y 32343189.516
X 5572891.594

Y 32344065.244
X 5573523.656






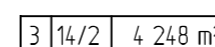



Zeichenerklärung

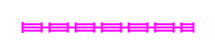Grunderwerb

-  zu erwerbende Fläche für den Straßenbau
-  vorübergehend in Anspruch zu nehmende Fläche
-  dauernd zu belastende Fläche
-  zu erwerbende Fläche für Dritte
-  zu erwerbende Fläche für die Landespflege
-  zu erwerbende Fläche für die Landespflege mit vorübergehender Inanspruchnahme für den Straßenbau


-  Flur / Flurstück / Größe des Flurstücks
-  lfd. Nr. im Grunderwerbsverzeichnis / Größe der Teilfläche
-  2 = Nr. des Grunderwerbsplanes
-  34 = lfd. Nr. des betroffenen Flurstückes
-  1 = Teilfläche eines Flurstückes

Kataster (Stand: Dez. 2016)


-  Landesgrenze
-  Kreisgrenze
-  Gemarkungsgrenze
-  Flurgrenze
-  Flurstücksgrenze
-  Grenze Flurbereinigungsverfahren
-  Flurstücksnummer
-  Flurnummer
-  Gewinnbezeichnung
-  Gemarkung

| | | | | | | | | | |
|-----|------------------|--|--|--|-------|--|------|--|--|
| c | | | | | | | | | |
| b | | | | | | | | | |
| a | | | | | | | | | |
| Nr. | Art der Änderung | | | | Datum | | Name | | |


| | | | | | | | | | | |
|----|----|----|----|----|----|----|----|----|----|----|
| 15 | 16 | 17 | 18 | 19 | 20 | 21 | 22 | 23 | 24 | 25 |
| 26 | 27 | 28 | 29 | 30 | 31 | 32 | 33 | 34 | 35 | 36 |

| | | | | |
|---|--|------------|------------|------|
|  | Landesbetrieb Mobilität Trier Dasbachstraße 15c 54292 Trier Tel.: 0651/9796-0 Fax: 0651/9796-1480 | | Datum | Name |
| | bearbeitet: | 03/2018 | He / Ko | |
| | gezeichnet: | 03/2018 | He / Ko | |
| | geprüft: | 29/03/2018 | gez. Bauch | |

FESTSTELLUNGSENTWURF

| | | | |
|---|--------------------------|----------------------------|---------------|
| Straßenbauverwaltung: | | Unterlage: 10.2 | Blatt-Nr.: 20 |
|  | Rheinland-Pfalz | Grunderwerbsplan 20 | |
| PROJIS-Nr.: 0768725720 | SAP-Nr.: A.71-02-0019.02 | Maßstab: 1 : 2.000 | |

**Neubau der A 1
AS Kelberg (B 410) - AS Adenau (L 10)**
Bau-km 4+920 bis Bau-km 15+466,325

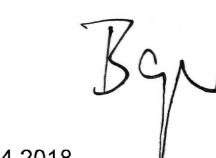aufgestellt:

Trier, den 03.04.2018