


Y 32380101.947  
X 5489936.499

Y 32380369.389  
X 5490304.602

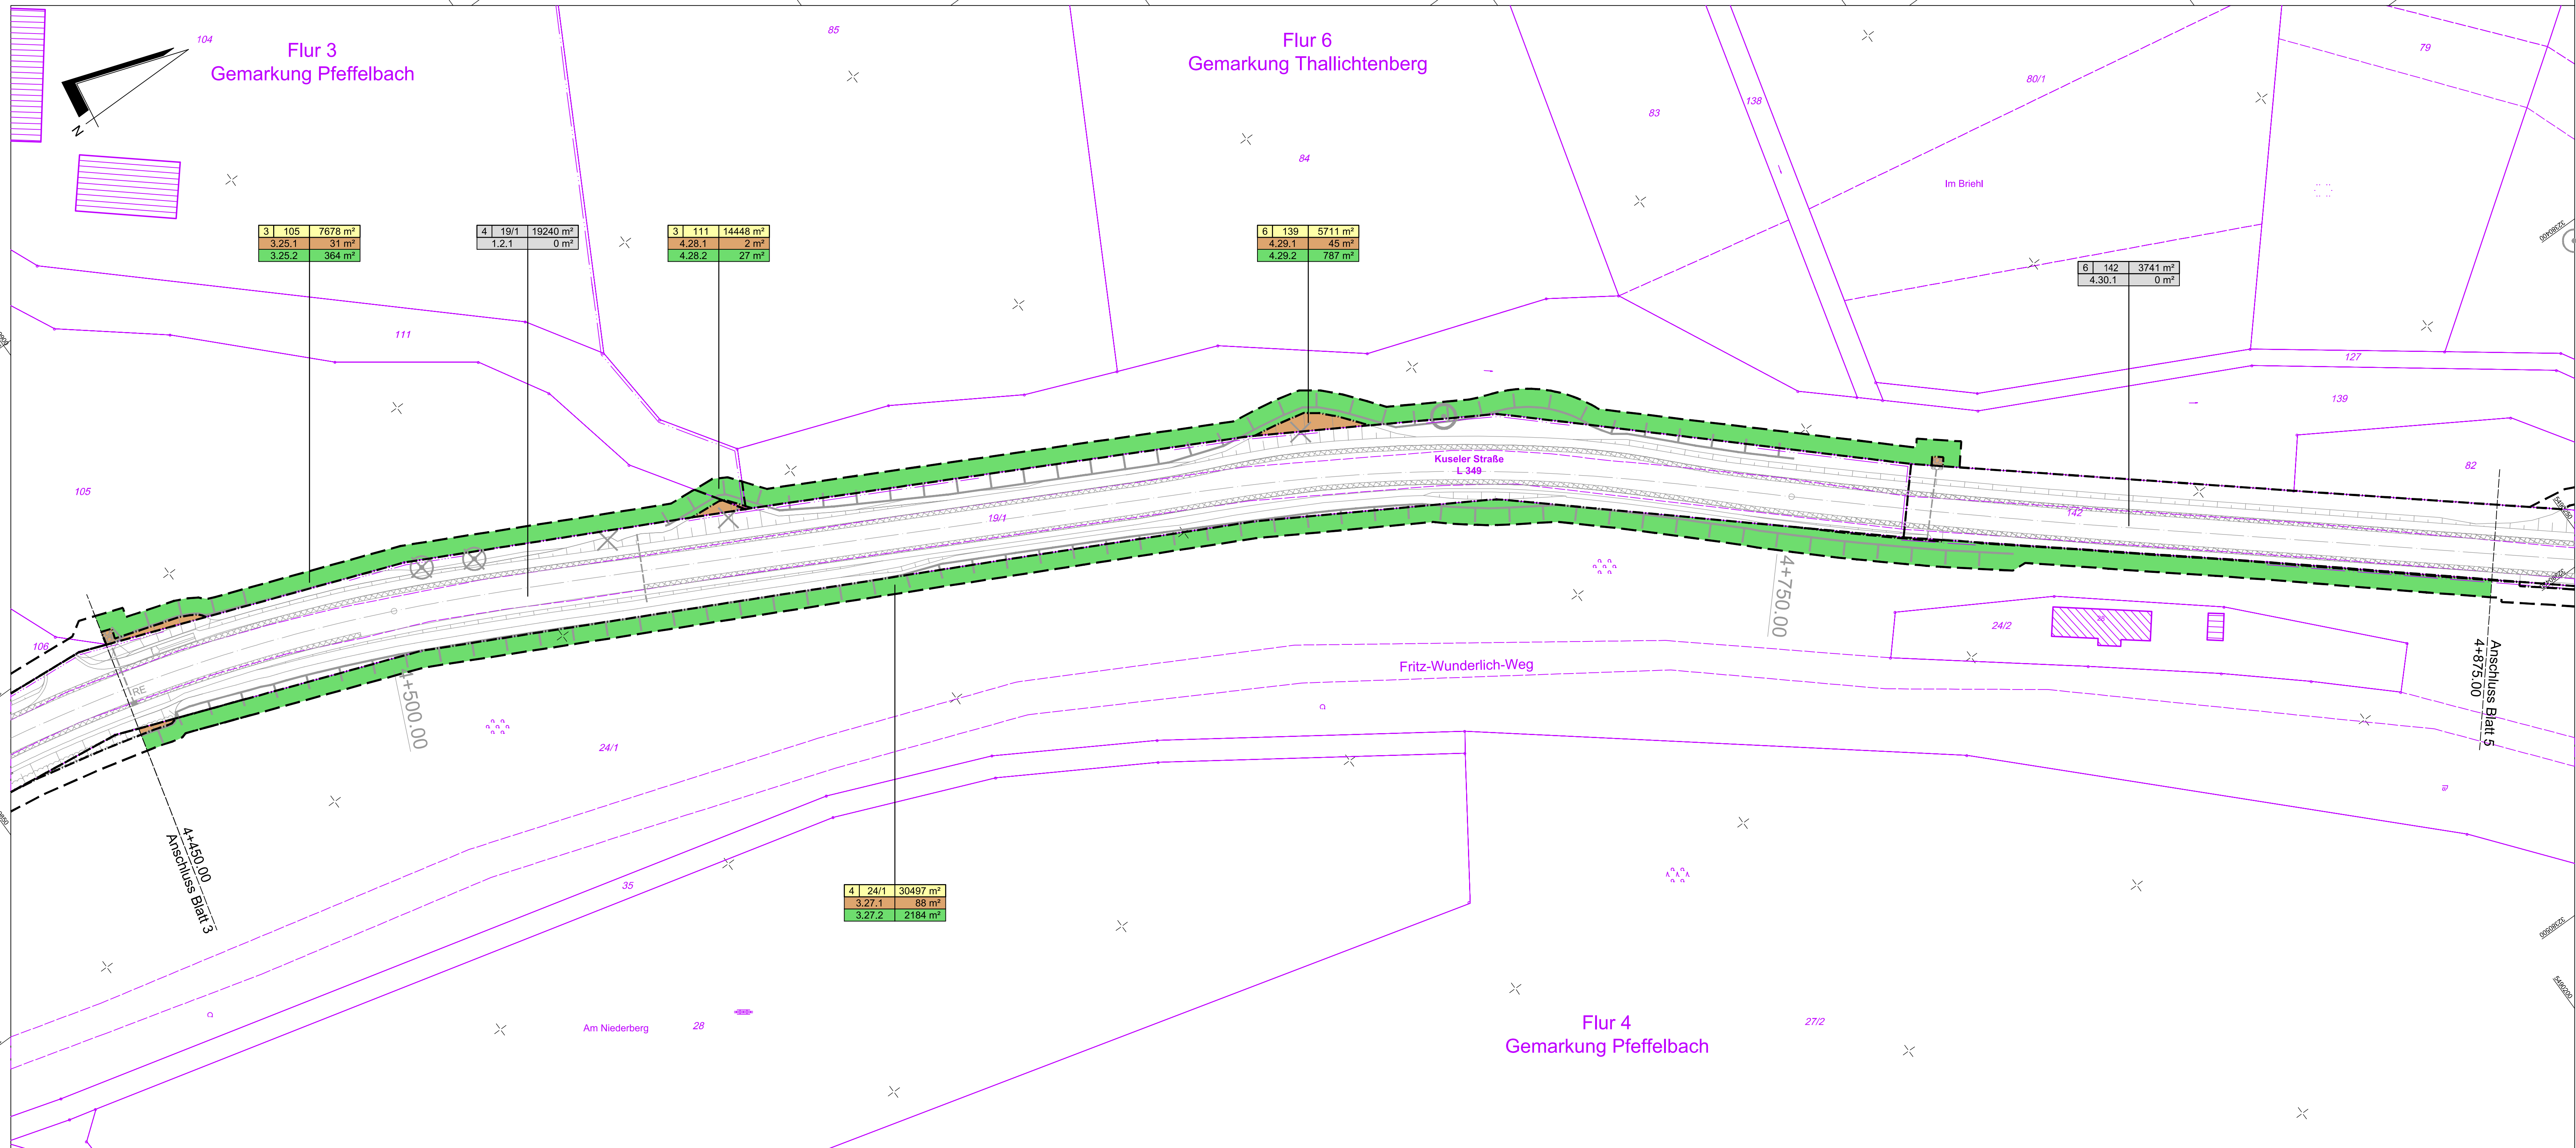

Y 32380266.582  
X 5489816.885

Y 32380534.024  
X 5490184.988

### Legende

- Erwerb von Flächen für den Straßenbausträger
- vorübergehende Inanspruchnahme
- |   |     |                     |
|---|-----|---------------------|
| 3 | 119 | 9483 m <sup>2</sup> |
|---|-----|---------------------|

 Flur / Flurstück / Größe des Flurstückes (nicht im Eigentum des Straßenbausträgers)
- |   |      |                      |
|---|------|----------------------|
| 4 | 19/1 | 19240 m <sup>2</sup> |
|---|------|----------------------|

 Flur / Flurstück / Größe des Flurstückes (im Eigentum des Straßenbausträgers)
- |        |                   |
|--------|-------------------|
| 2.14.1 | 58 m <sup>2</sup> |
|--------|-------------------|

 lfd. Nr. im Grunderwerbsverzeichnis / Größe der Teilfläche
- 1 Teilfläche des Flurstückes  
14 lfd. Nr. des betroffenen Flurstückes  
2 Nr. des Grunderwerbsplanes
- Flurstücksgrenze, abgemerkter Grenzpunkt
- Flurgrenze
- Gemarkungsgrenze
- Nutzungsgrenze
- Flurstücksnummer

<b>MANN Ingenieur GmbH</b> Beraten   Planen   Betreuen Südrstraße 14   56422 Wirges Tel.: +49 26 02 93 63-0 Fax: +49 26 02 93 63-30 E-Mail: info.manns@gauff.com	 <i>pro. A. Schurath</i>	806, 0,51	DATUM	ZEICHEN
		ENTWORFEN	Sept. 2019	Otto
		GEZEICHNET	Sept. 2019	Wertz
		GEPRÜFT	Juni 2020	Schurath

### GENEHMIGUNGSENTWURF

<b>Rheinland-Pfalz</b> Landesbetrieb Mobilität Kaiserslautern Morlauterer Str. 20 - 67657 Kaiserslautern Tel. 0631/3631-0 - Fax: 0631/3631-225		
<b>L 349 Ausbau Pfeffelbach -Thallichtenberg</b>		
Unterlage:	10.1	
Blatt Nr.:	4	
Maßnahmen Nr.:	A.32-14-0040.01	
	Datum	Name
bearbeitet		
gezeichnet		
geprüft		
<b>Grunderwerbsplan</b> Maßstab 1 : 500 von NK: 6409 032 bis NK: 6410 003 von Station 3,365 bis Station 5,068		
	Datum	Name

Entwurfsprüfung:	LBM Kaiserslautern	Datum		Name	
Straßenplanung:					
Landespflege:					
Immissionsschutz:					
Nr.	Art der Änderung	Datum		Name	
1					
2					
3					
4					

aufgestellt:

gez.: R. Lutz  
Dienststellenleiter

Kaiserslautern, den 20.10.2020

Grundplan hergestellt:		Ergänzungen:	
Aufnahme:			
Feldvergleich:			
Kataster:			