


Y 32379440.259
X 5489035.699

Y 32379761.993
X 5489357.434

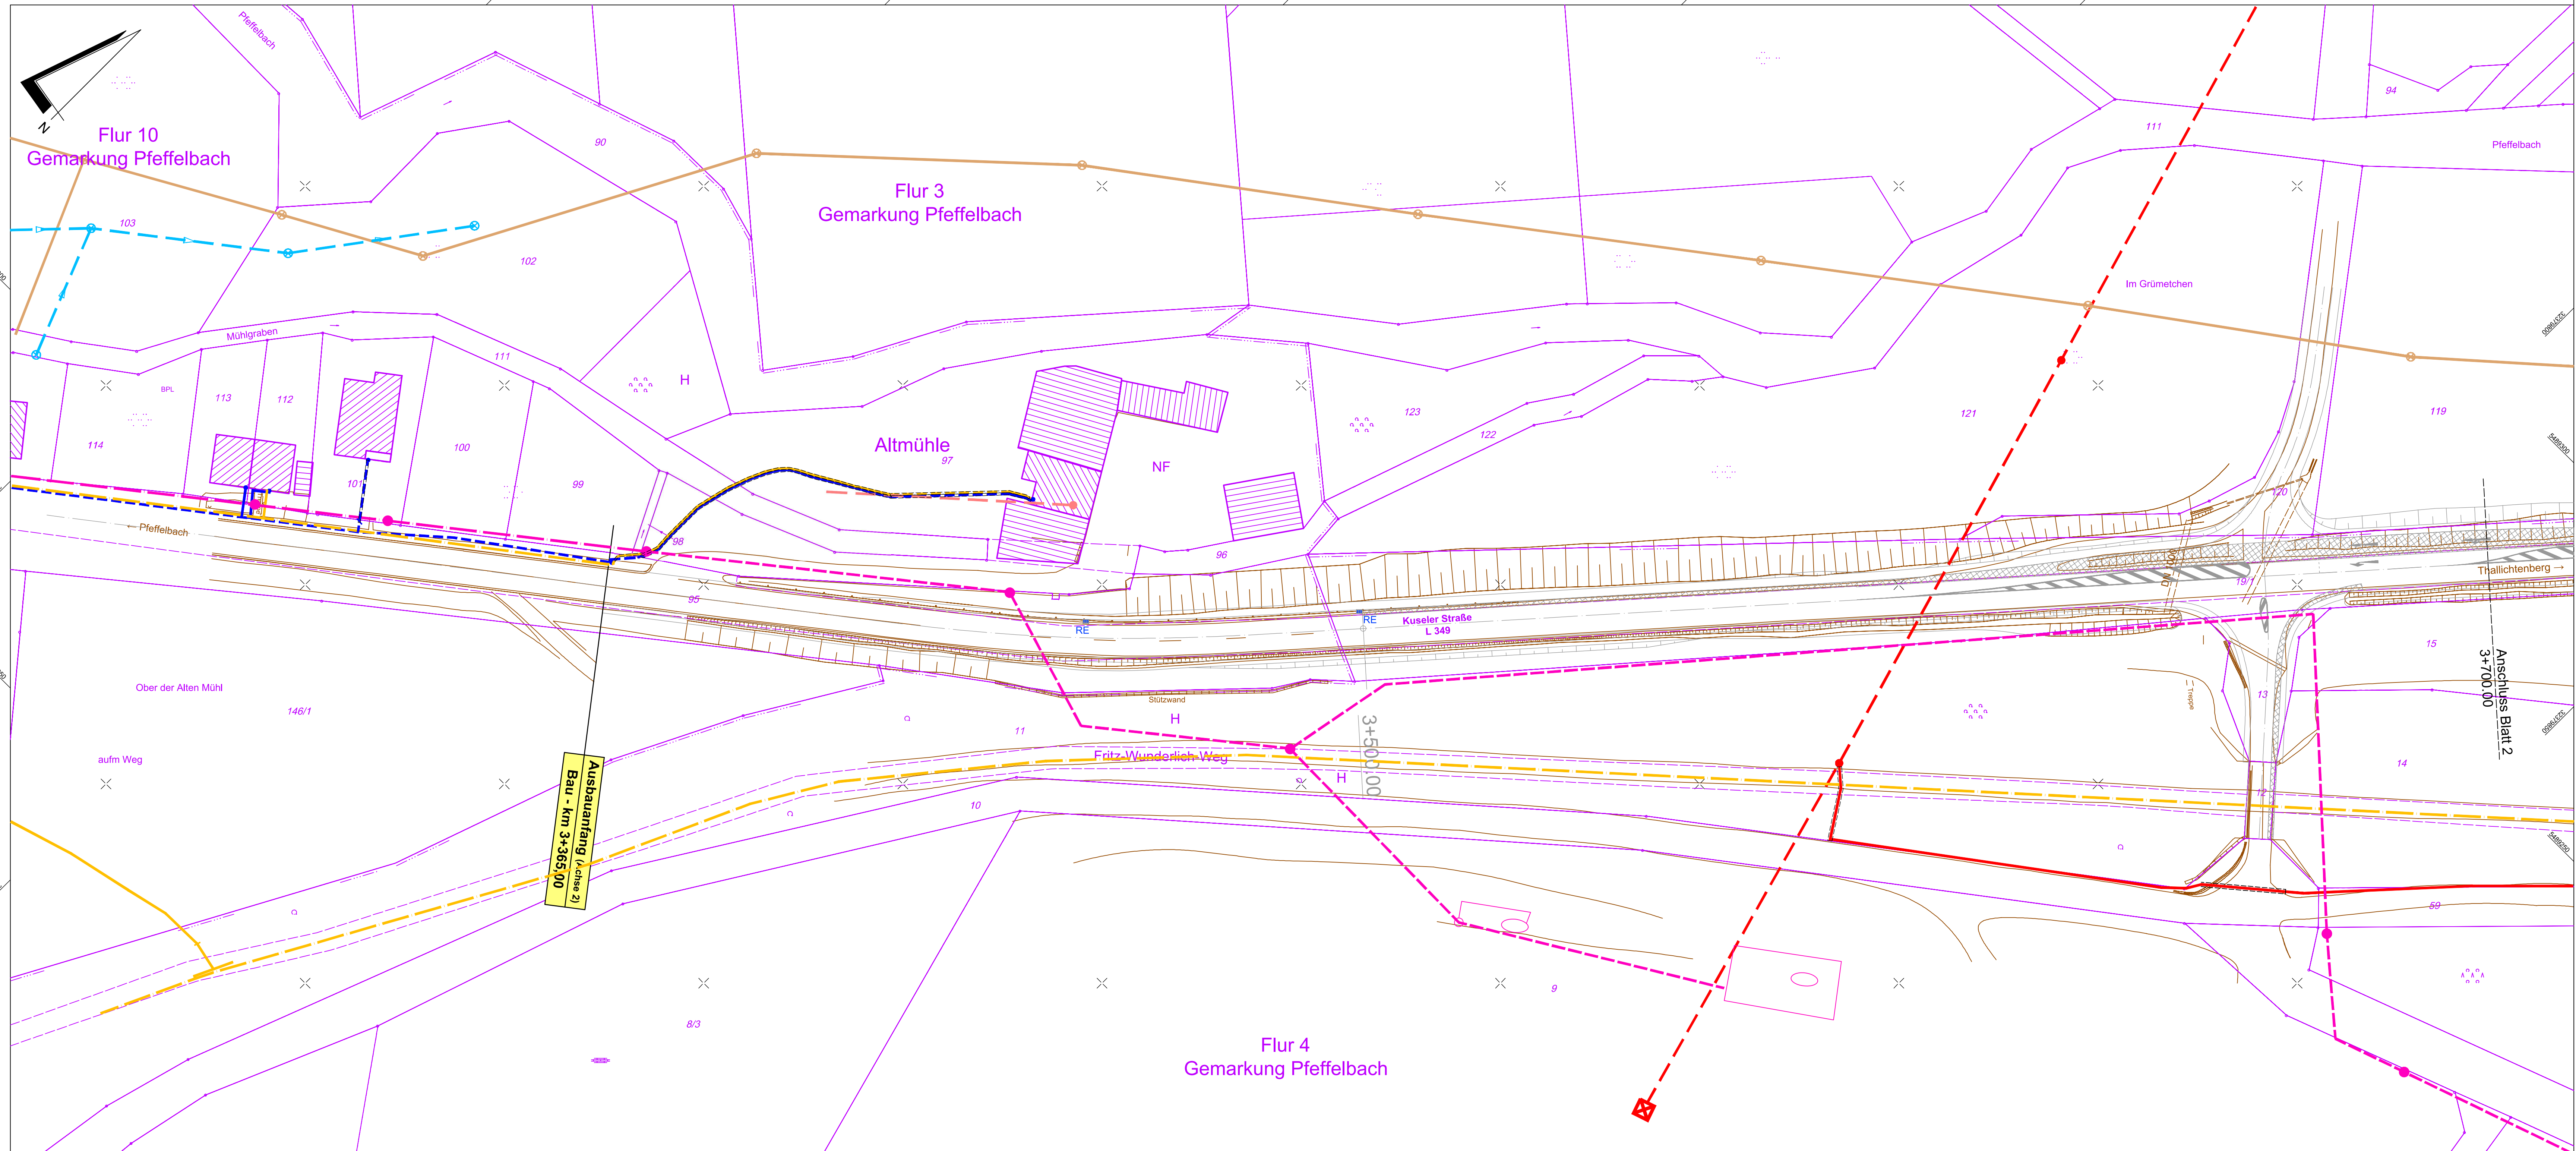

Y 32379584.156
X 5488891.803

Y 32379905.890
X 5489213.537

Legende

- bestehende Anlagen
- VG-Werke Kusel Abwasserkanal
 - WESTNETZ GmbH Strom SB-Kabel
 - - - WESTNETZ GmbH Strom NSP-Kabel
 - = = = WESTNETZ GmbH Strom MSP-Kabel
 - Stadtwerke Kusel GmbH Gasversorgung
 - Stadtwerke Kusel GmbH Wasserversorgung
 - Deutsche Telekom
 - INEXIO Telekommunikation KGaA

Die Übernahme der Bestandsleitungen erfolgt nachrichtlich.
Für die exakte Lage, insbesondere Tiefenlage und Verlauf der Leitungen, sowie für gegebenenfalls eingetragene Maßangaben, wird keine Gewähr übernommen.
Stillegelegte Leitungen sind in den Plänen nicht dargestellt, können aber u. U. in der Örtlichkeit vorhanden sein.

MANN Ingenieure GmbH Beraten Planen Betreuen Südstraße 14 56422 Wirges Tel.: +49 26 02 93 63-0 Fax: +49 26 02 93 63-30 E-Mail: info.manns@gaufl.com	806	0,51	DATUM	ZEICHEN
	ENTWORFEN	Mai 2019	Otto	
	GEZEICHNET	Mai 2019	Pauls	
	GEPRÜFT	Okt. 2019	Schurath	

GENEHMIGUNGSENTWURF

Rheinland-Pfalz
Landesbetrieb Mobilität
Kaiserslautern
Morlaulerer Str. 20 · 67657 Kaiserslautern
Tel: 0631/3631-0 · Fax: 0631/3631-225

LBM

L 349 Ausbau Pfeffelbach -Thallichtenberg		Unterlage: 16.1
		Blatt Nr.: 1
		Maßnahmen Nr.: A.32-14-0040.01
bearbeitet	Datum	Name
gezeichnet		
geprüft		
Leitungsstrassenplan		
Maßstab 1 : 500		
von NK: 6409 032 bis NK: 6410 003		
von Station 3,365 bis Station 5,068		

Entwurfsprüfung: LBM Kaiserslautern	Datum	Name
Straßenplanung:		
Landespflege:		
Immissionsschutz:		
Nr. Art der Änderung	Datum	Name
1		
2		
3		
4		

aufgestellt:

gez.: **R. Lutz**
Dienststellenleiter

Kaiserslautern, den 20.10.2020

Grundplan hergestellt:	Ergänzungen:
Aufnahme:	
Feldvergleich:	
Kataster:	