


Y 32379742.823  
X 5489338.305

Y 32380064.557  
X 5489660.040

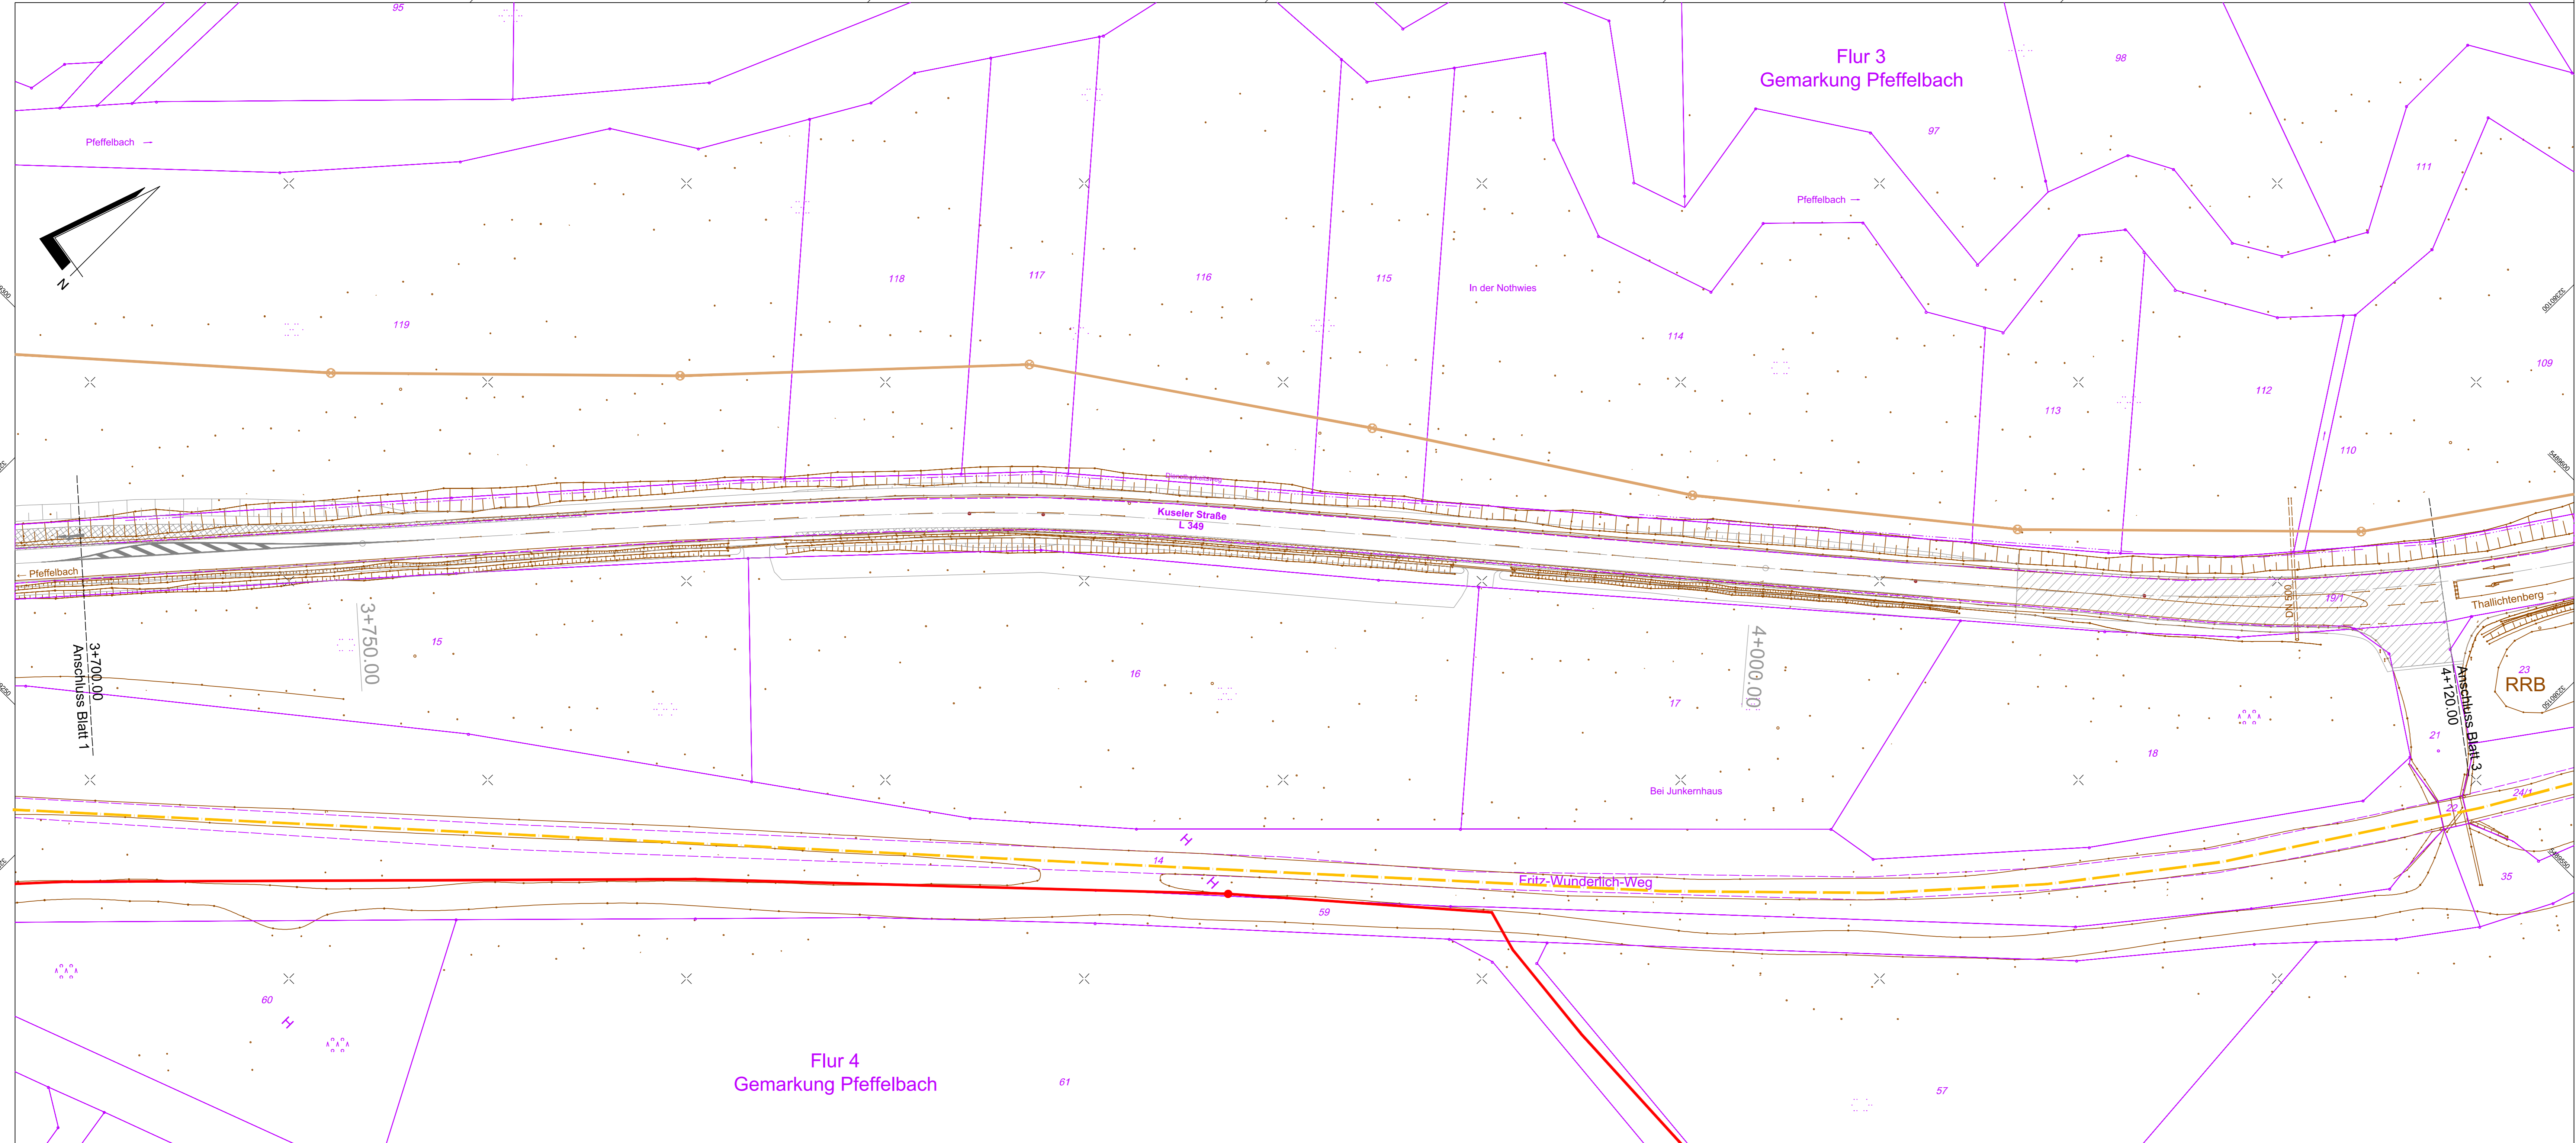

Y 32379886.720  
X 5489194.409

Y 32380208.454  
X 5489516.143

### Legende

- bestehende Anlagen**
- VG-Werke Kusel Abwasserkanal
  - WESTNETZ GmbH Strom SB-Kabel
  - - - WESTNETZ GmbH Strom NSP-Kabel
  - WESTNETZ GmbH Strom MSP-Kabel
  - Stadtwerke Kusel GmbH Gasversorgung
  - Stadtwerke Kusel GmbH Wasserversorgung
  - Deutsche Telekom
  - INEXIO Telekommunikation KGaA

**Die Übernahme der Bestandsleitungen erfolgt nachrichtlich.**  
Für die exakte Lage, insbesondere Tiefenlage und Verlauf der Leitungen, sowie für gegebenenfalls eingetragene Maßangaben, wird keine Gewähr übernommen. Stillegelegte Leitungen sind in den Plänen nicht dargestellt, können aber u. U. in der Örtlichkeit vorhanden sein.

<b>MANNIS Ingenieure GmbH</b> Beraten   Planen   Betreuen Südstraße 14   56422 Wirges Tel.: +49 26 02 93 63-0 Fax: +49 26 02 93 63-30 E-Mail: info.mannis@gauff.com		806   0,48	DATUM	ZEICHEN
		ENTWORFEN	Mai 2019	Otto
		GEZEICHNET	Mai 2019	Pauls
		GEPRÜFT	Okt. 2019	Schurath

### GENEHMIGUNGSENTWURF

**Rheinland-Pfalz**  
Landesbetrieb Mobilität  
Kaiserslautern  
Moralauterer Str. 20 · 67657 Kaiserslautern  
Tel: 0631/3631-0 · Fax: 0631/3631-225

<b>L 349 Ausbau Pfeffelbach -Thallichtenberg</b>			Unterlage: 16.1
			Blatt Nr.: 2
			Maßnahmen Nr.: A.32-14-0040.01
bearbeitet	Datum	Name	
gezeichnet			
geprüft			
<b>Leitungsstrassenplan</b>			
Maßstab 1 : 500			
von NK: 6409 032		bis NK: 6410 003	
von Station 3,365		bis Station 5,068	

Entwurfsprüfung: LBM Kaiserslautern	Datum	Name
Straßenplanung:		
Landespflege:		
Immissionsschutz:		
Nr.   Art der Änderung	Datum	Name
1		
2		
3		
4		

aufgestellt:  
gez.: **R. Lutz**  
Dienststellenleiter  
Kaiserslautern, den 20.10.2020

Grundplan hergestellt:	Ergänzungen:
Aufnahme:	
Feldvergleich:	
Kataster:	