


Y 32380023.128  
X 5489582.743

Y 32380135.147  
X 5489927.501

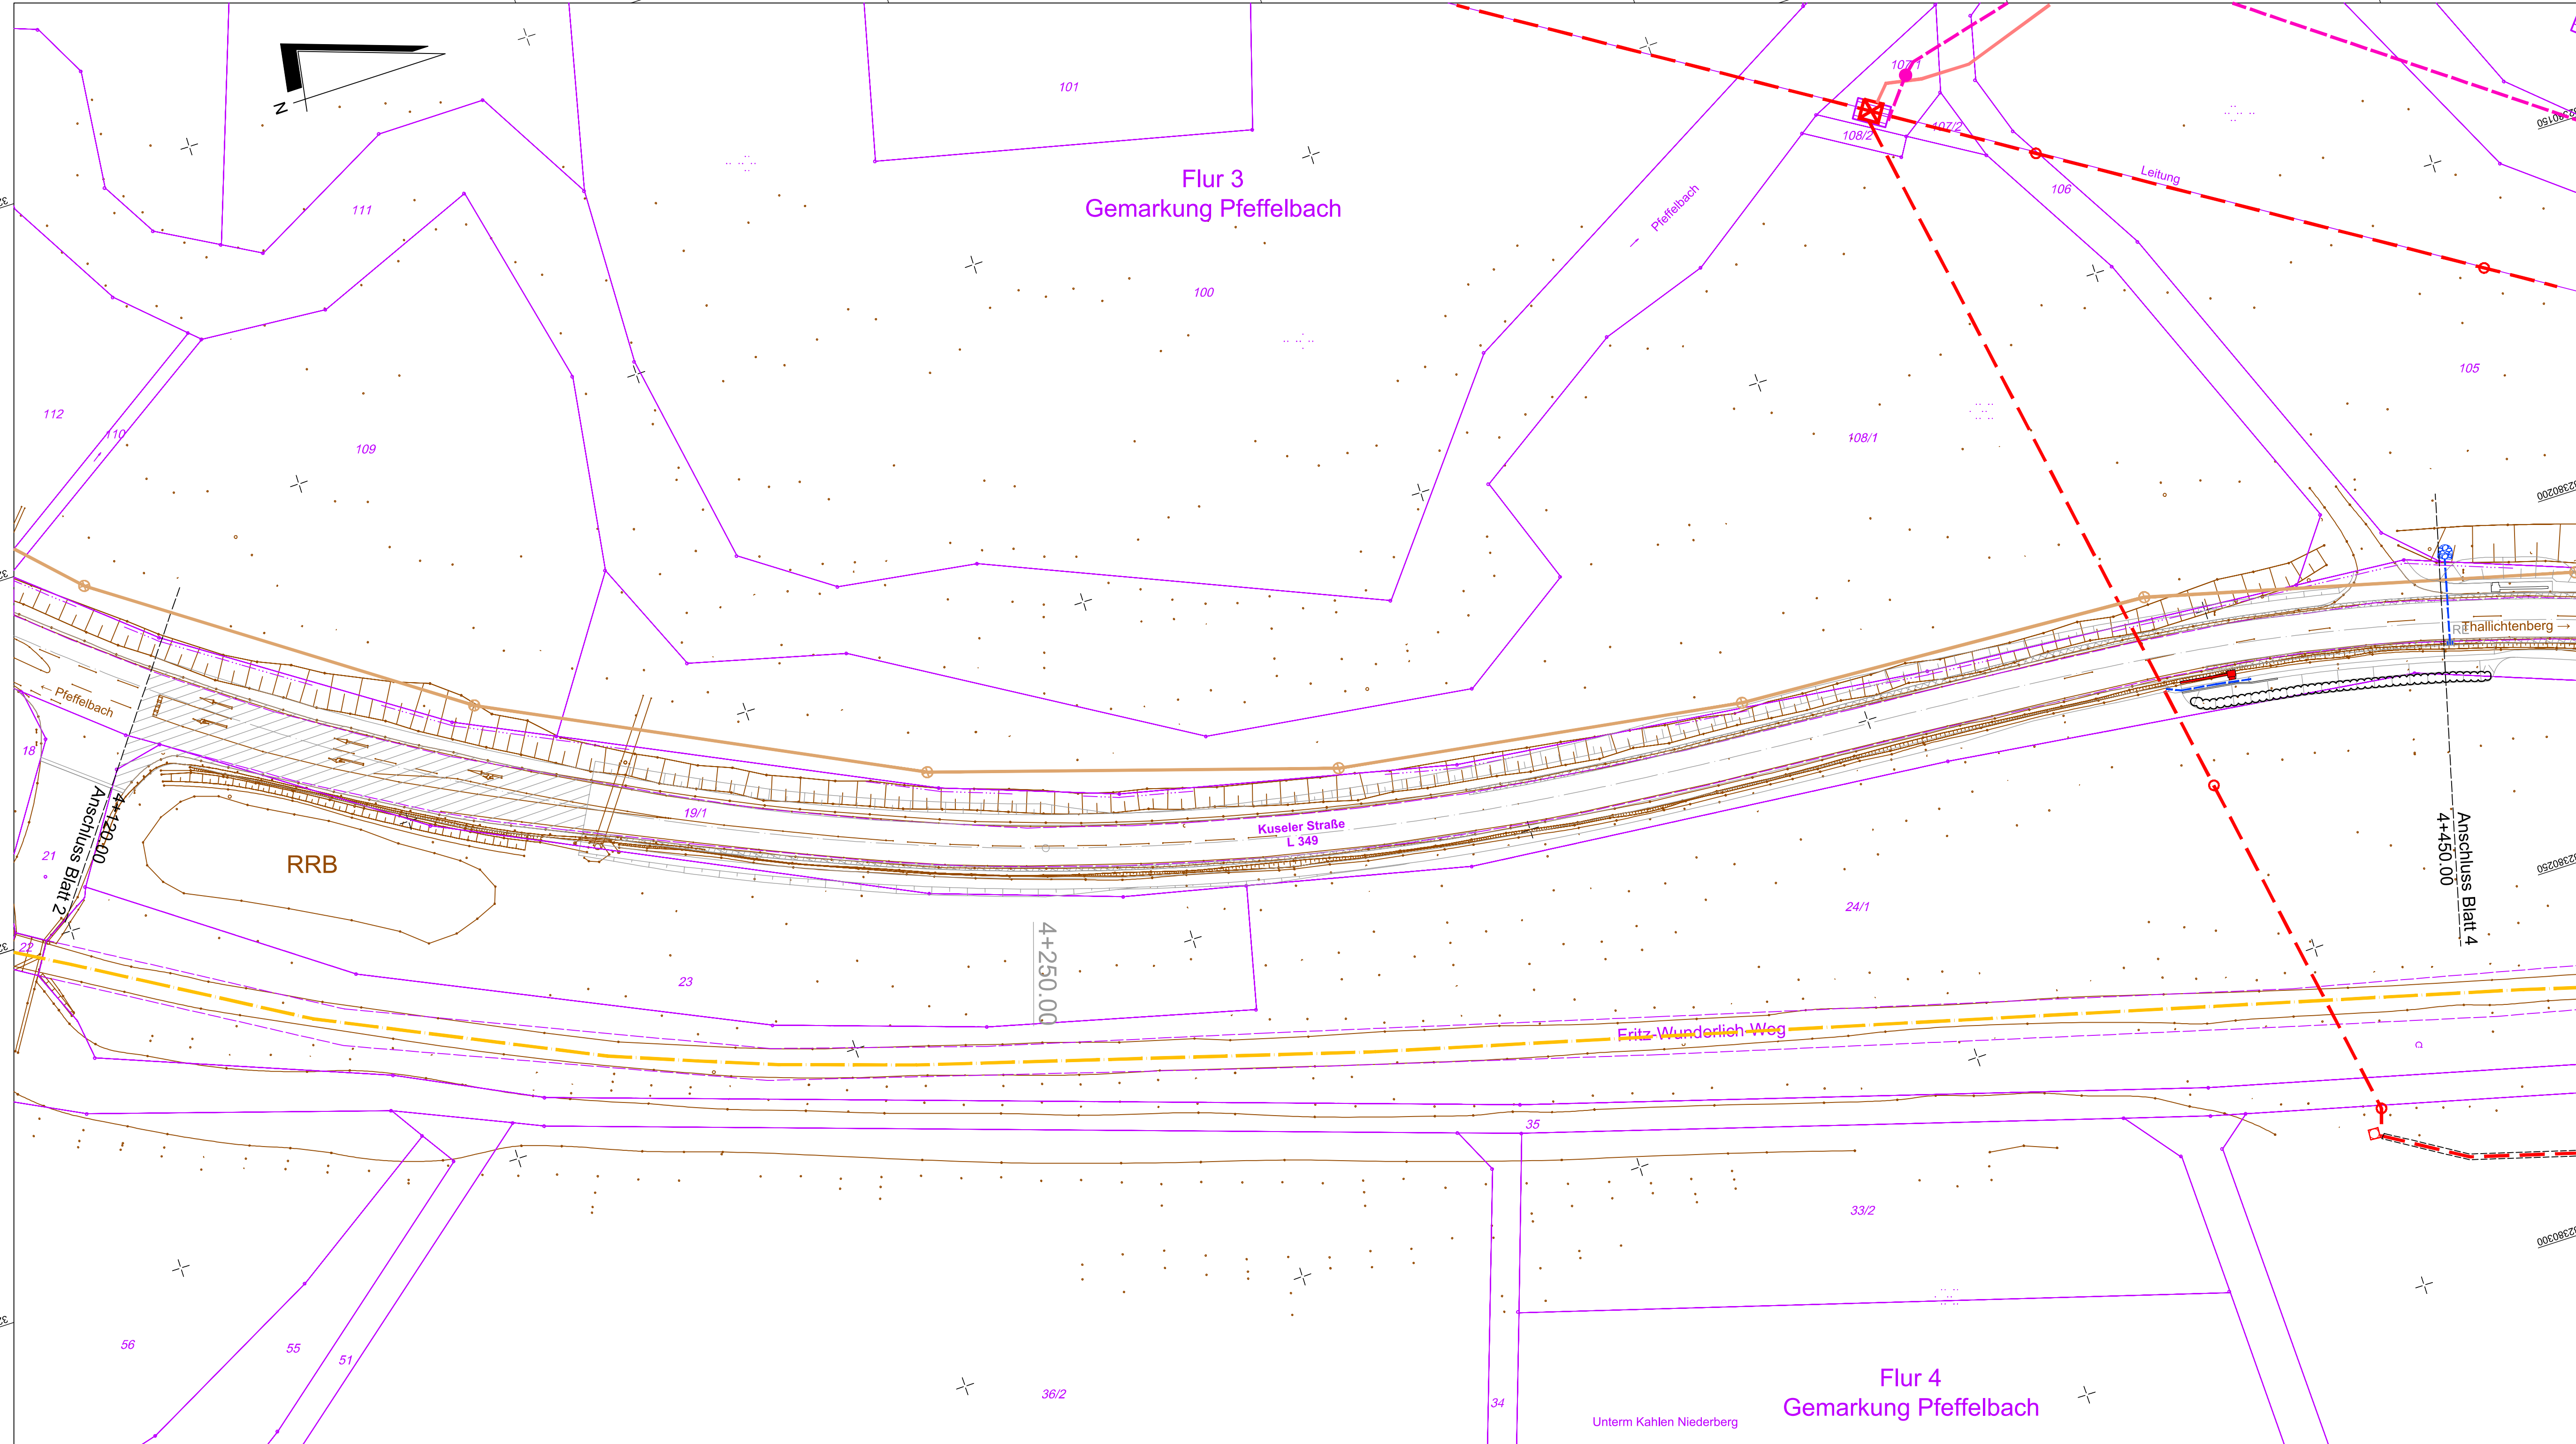

Y 32380216.668  
X 5489519.858

Y 32380328.687  
X 5489864.616

### Legende


- bestehende Anlagen**
- VG-Werke Kusel Abwasserkanal
  - WESTNETZ GmbH Strom SB-Kabel
  - - - WESTNETZ GmbH Strom NSP-Kabel
  - WESTNETZ GmbH Strom MSP-Kabel
  - Stadtwerke Kusel GmbH Gasversorgung
  - Stadtwerke Kusel GmbH Wasserversorgung
  - - - Deutsche Telekom
  - - - INEXIO Telekommunikation KGaA

**Die Übernahme der Bestandsleitungen erfolgt nachrichtlich.**  
Für die exakte Lage, insbesondere Tiefenlage und Verlauf der Leitungen, sowie für gegebenenfalls eingetragene Maßangaben, wird keine Gewähr übernommen.  
Stillegelegte Leitungen sind in den Plänen nicht dargestellt, können aber u. U. in der Örtlichkeit vorhanden sein.

|   |  |            |           |          |
|---|--|------------|-----------|----------|
| <b>MANN'S Ingenieure GmbH</b><br>Beraten   Planen   Betreuen<br>Südstraße 14   56422 Wirges<br>Tel.: +49 26 02 93 63-0<br>Fax: +49 26 02 93 63-30<br>E-Mail: info.manns@gauff.com |  | 806   0,43 | DATUM     | ZEICHEN  |
|   |  | ENTWORFEN  | Mai 2019  | Otto     |
|   |  | GEZEICHNET | Mai 2019  | Pauls    |
|   |  | GEPRÜFT    | Okt. 2019 | Schurath |

### GENEHMIGUNGSENTWURF

**Rheinland-Pfalz**  
Landesbetrieb Mobilität  
Kaiserslautern  
Morlauterer Str. 20 · 67657 Kaiserslautern  
Tel: 0631/3631-0 · Fax: 0631/3631-225

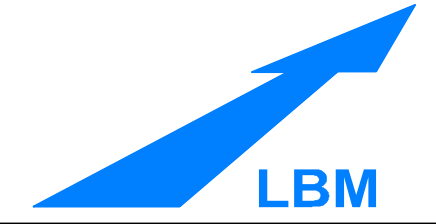

|  |       |                                |
|--|-------|--------------------------------|
| <b>L 349 Ausbau Pfeffelbach -Thallichtenberg</b> |       | Unterlage: 16.1                |
|  |       | Blatt Nr.: 3                   |
|  |       | Maßnahmen Nr.: A.32-14-0040.01 |
| bearbeitet                                       | Datum | Name                           |
| gezeichnet                                       |       |                                |
| geprüft  |       |                                |
| <b>Leitungsstrassenplan</b>                      |       |                                |
| Maßstab 1 : 500                                  |       |                                |
| von NK: 6409 032 bis NK: 6410 003                |       |                                |
| von Station 3,365 bis Station 5,068              |       |                                |

|                                     |                  |       |
|-------------------------------------|------------------|-------|
| Entwurfsprüfung: LBM Kaiserslautern | Datum            | Name  |
| Straßenplanung:                     |                  |       |
| Landespflege:                       |                  |       |
| <b>Immissionsschutz:</b>            |                  |       |
| Nr.                                 | Art der Änderung | Datum |
| 1                                   |                  |       |
| 2                                   |                  |       |
| 3                                   |                  |       |
| 4                                   |                  |       |

aufgestellt:  
gez.: R. Lutz  
Dienststellenleiter  
Kaiserslautern, den 20.10.2020

|                        |              |
|------------------------|--------------|
| Grundplan hergestellt: | Ergänzungen: |
| Aufnahme:              |              |
| Feldvergleich:         |              |
| Kataster:              |              |