


H = 20000.00 m
T = 0.44 m
f = 0.00 m
km = 4+155.51
h TS = 298.46 m


ohne Ausrundung
km = 4+268.01
h TS = 297.58 m

L 349

(Achse 2)

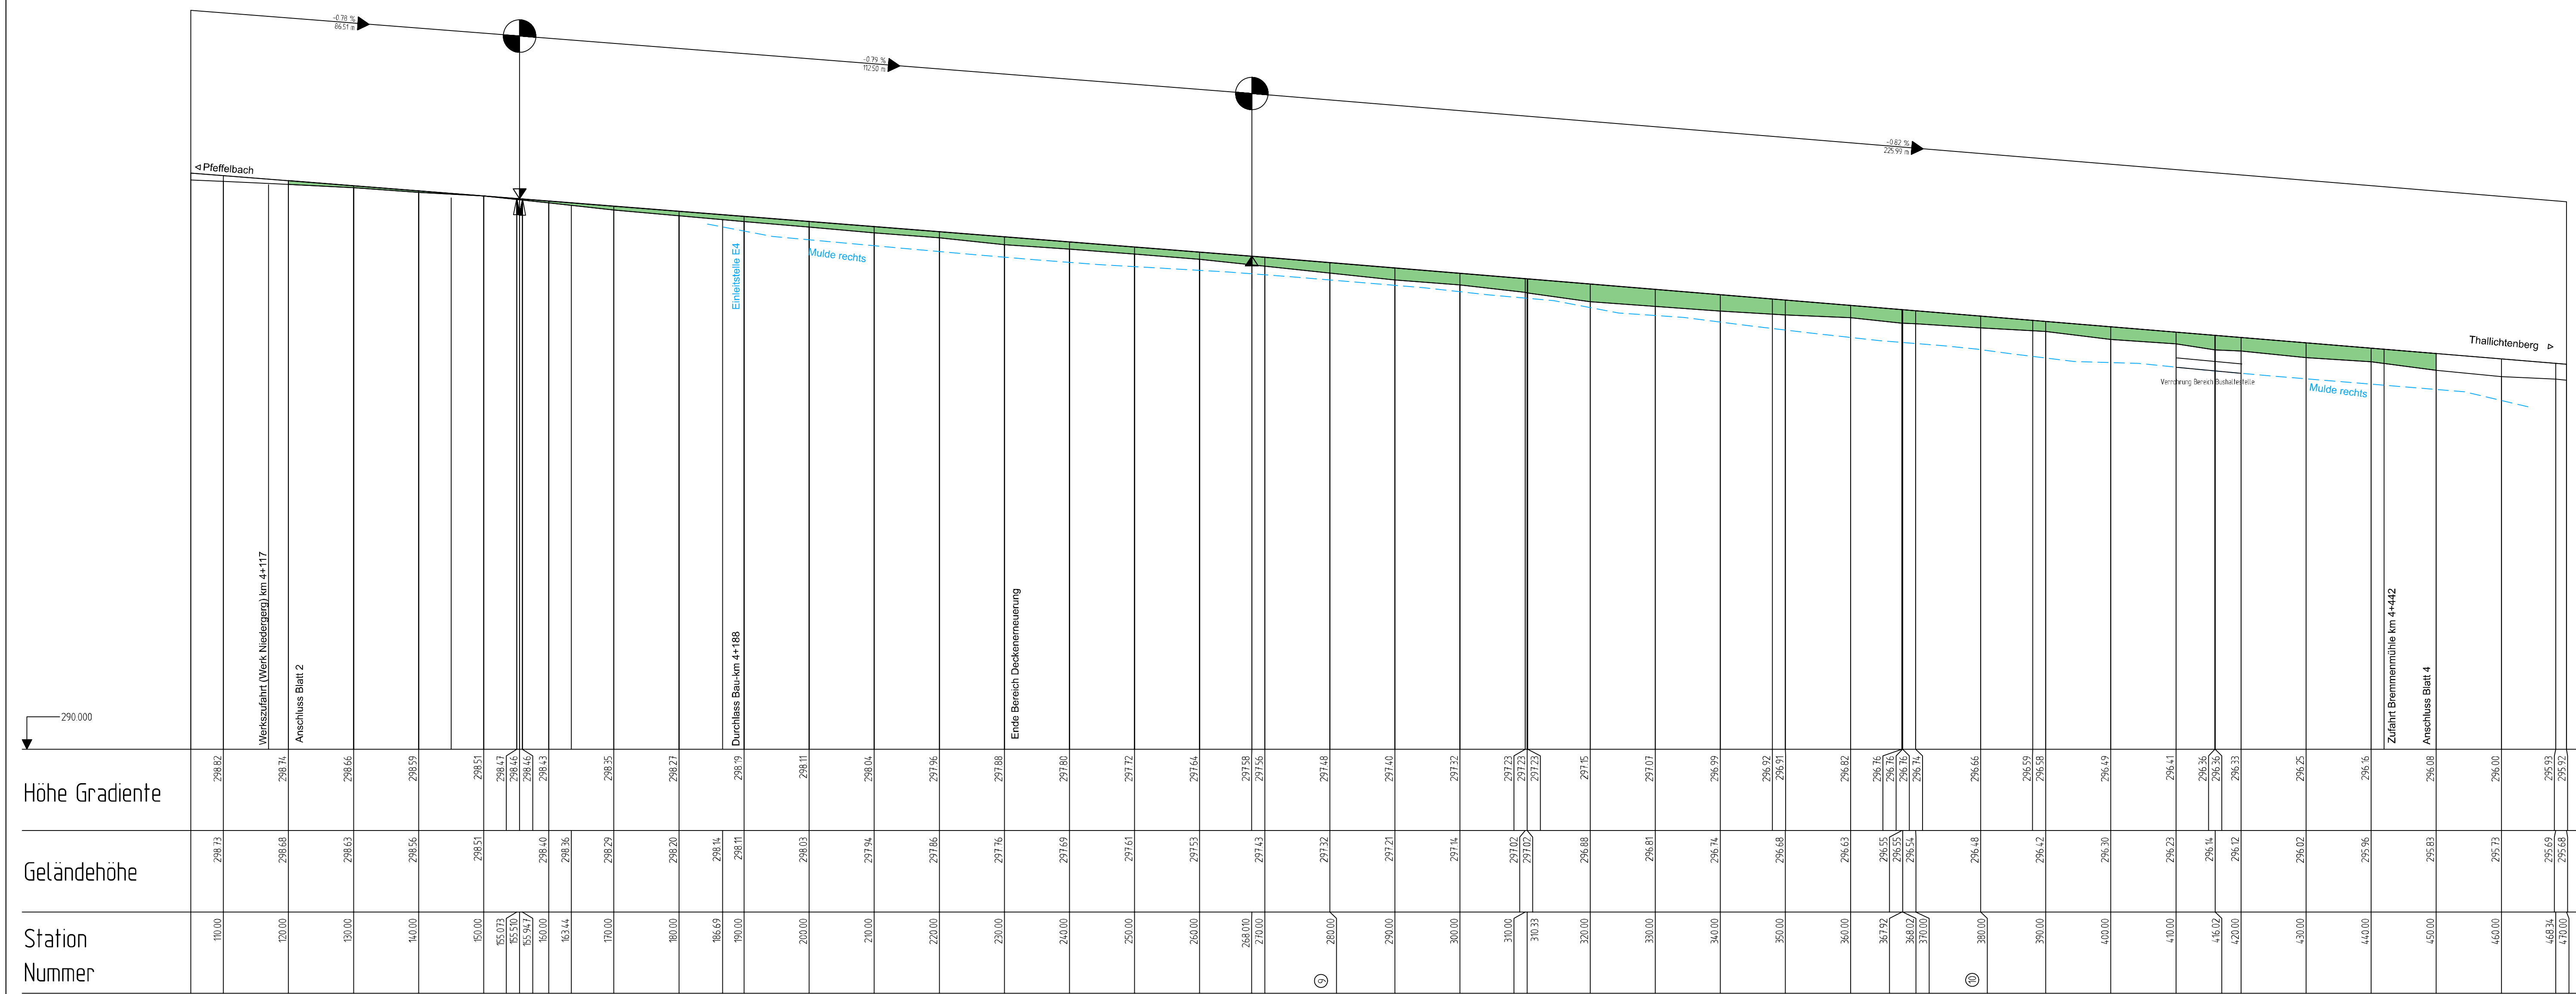

Legende

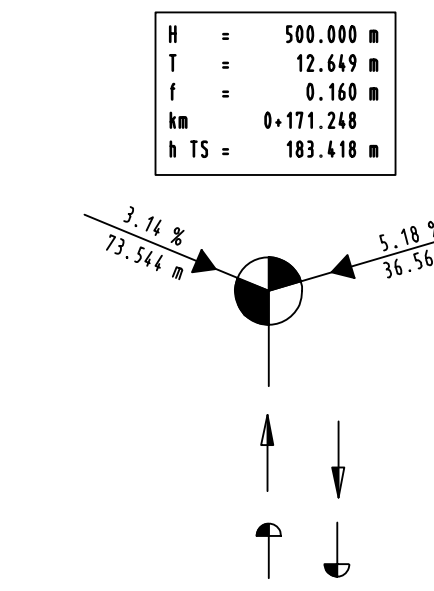

Neigungsrechenpunkt mit Angabe von Gefälle und Steigung in Prozent, Länge der Gefälle- bzw. Steigungsstrecke
Halbmesser, Tangentenlänge, Scheitelabstand, Station und Höhe Tangentschnittpunkt

Ausrundungsanfang bzw. -ende Kuppe / Wanne


Hochpunkt / Tiefpunkt

MANN Ingenieure GmbH Beratung Planung Baueinbau Sachsenstraße 4 56422 Wipperflohe-Bickdrath Tel: 02682 / 9363-0 Fax: 02682 / 9363-30 E-Mail: info@manno-ingenieure.de	806 0,50	DATUM	ZEICHEN
ENTWORFEN	Mai 2019	Otto	
GEZEICHNET	Okt. 2019	Otto	
GEPRÜFT	Juni 2020	Schurath	

GENEHMIGUNGSENTWURF

Rheinland-Déiz
Landesbetrieb Mobilität
Kaiserslautern
Morlauterer Straße 20 · 67657 Kaiserslautern
Tel: 0631/3631-0 · Fax: 0631/3631-225

L 349 Ausbau zwischen Pfeffelbach und Thallichtenberg	Unterlage: 6 Blatt Nr.: 3 Maßnahmen Nr.: A.32-14-0040.01	
bearbeitet	Datum	Name
gezeichnet		
geprüft		
Höhenplan Achse 2 Maßstab 1 : 500/1:50	von NK: 6409 032 bis Station 5,068 nach NK: 6410 003 bis Station 5,068	
Entwurfsprüfung: LBM Kaiserslautern	Datum	Name
Straßenplanung:		
Landespflege:		
Immissionschutz:		
Nr. Art der Änderung	Datum	Name
1		
2		
3		
4		
5		

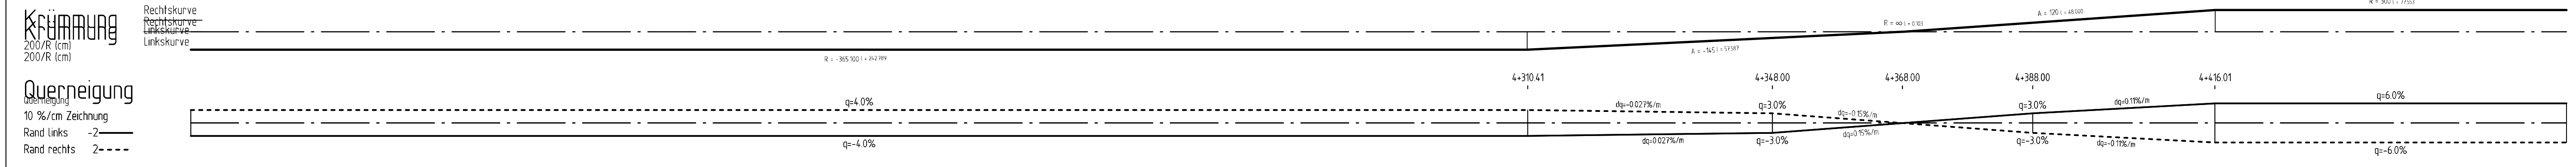

aufgestellt: Kaiserslautern, den ..20.10.2020.....

gez.: R. Lutz
Dienststellenleiter