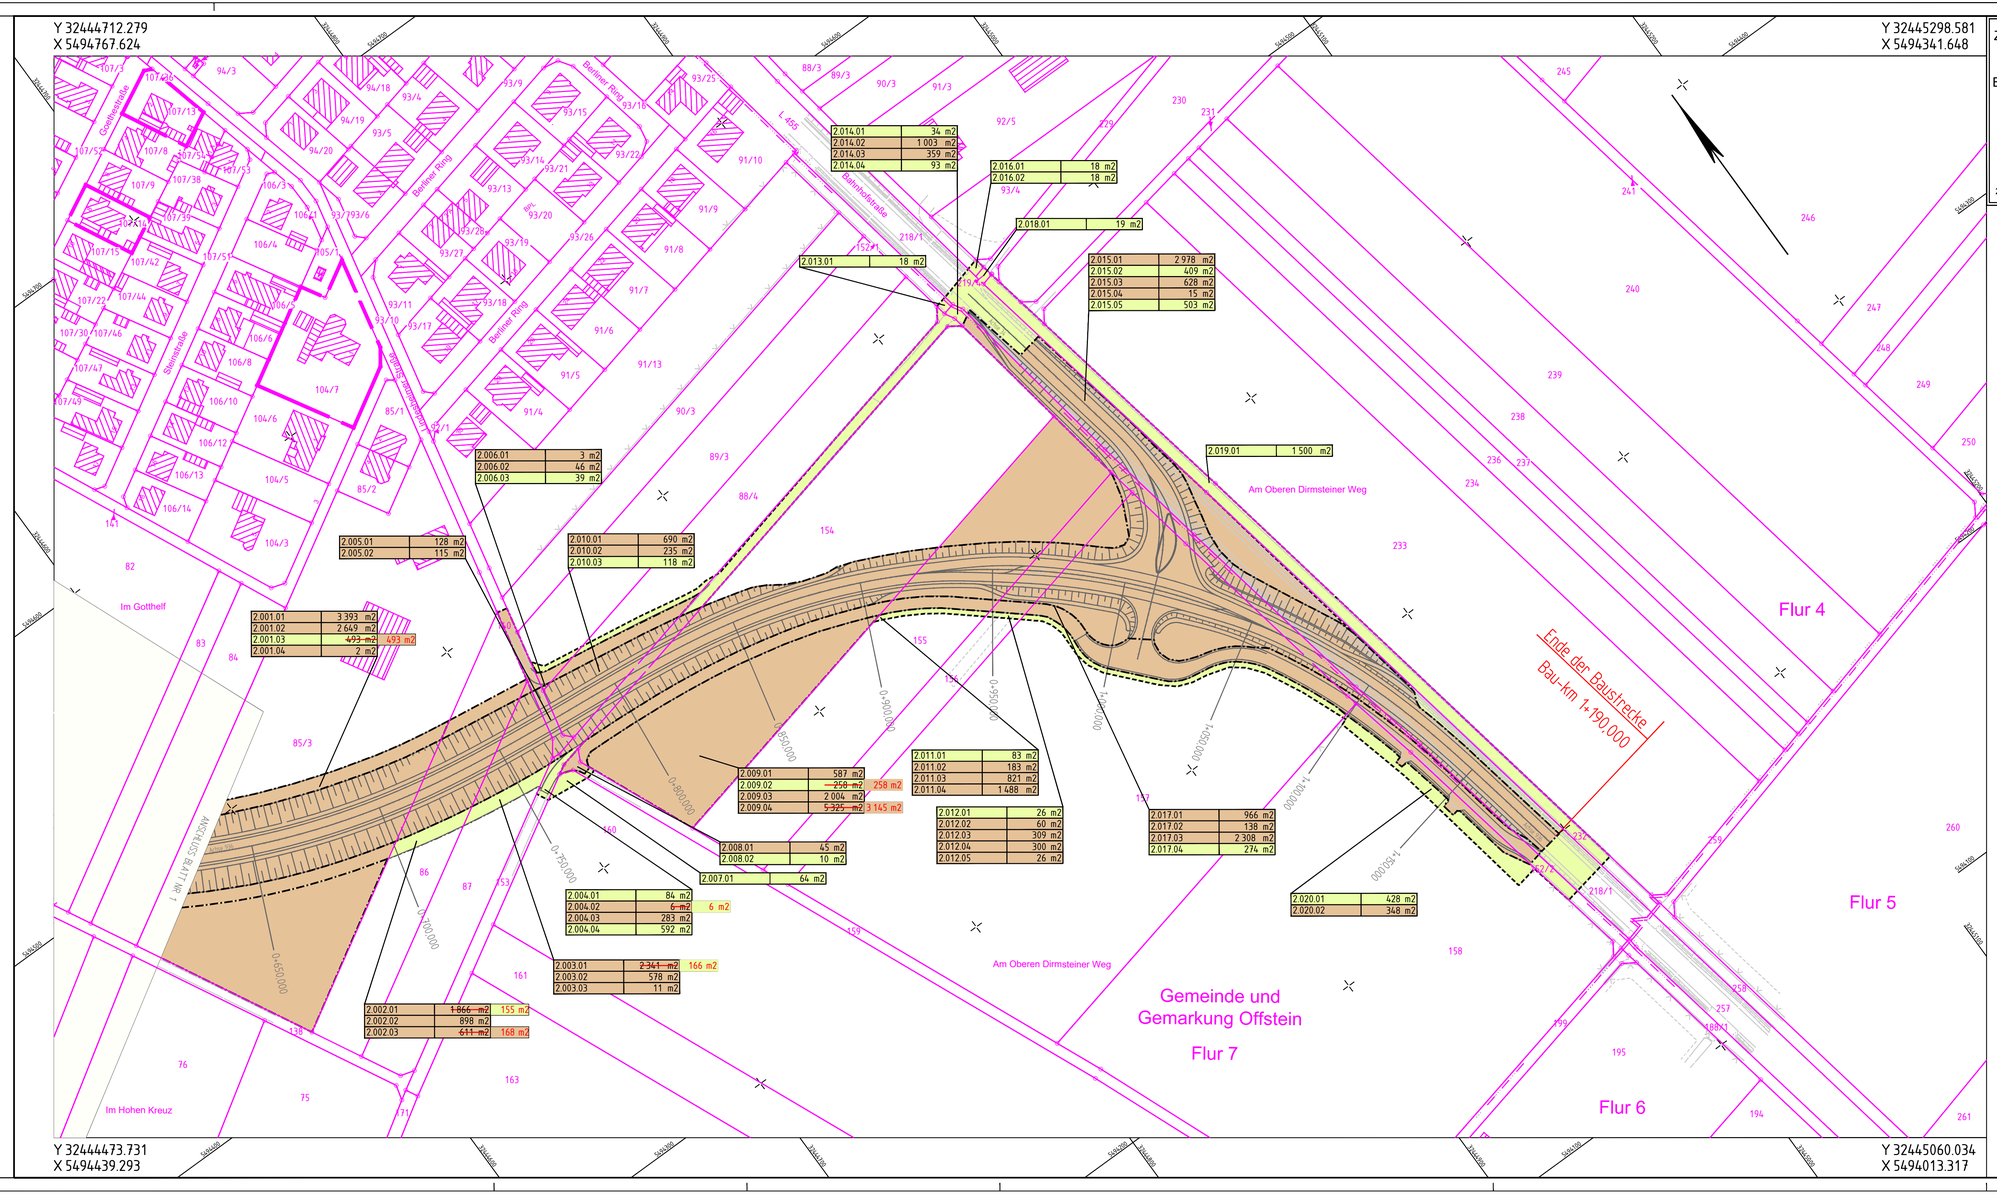

ZEICHENERKLÄRUNG

Beispiel:

2.008.01	4 m2
2.008.02	23 m2

zu erwerbende Fläche

für den Straßenbau vorübergehend benötigte Fläche

2 Nr. des Grunderwerbsplanes
008 lfd. Nr. des betroffenen Flst im Grunderwerbsplan
01 Nr. der Teilfläche eines Flurstückes
23 m² Größe der Teilfläche eines Flurstückes

Entwurfsbearbeitung:

BSBI BARD+SAUTHER GMBH BERATENDE INGENIEURE
Europaallee 10 Tel. 0681/926 50-0 mail@bs-bi.de
66113 Saarbrücken Fax 0681/926 50-29 www.bs-bi.de

Projekt-Nr.:		
	Datum	Zeichen
bearbeitet:	05/2020	Werner/Herbst
gezeichnet:	05/2020	Werner/Herbst
geprüft:	05/2020	

DECKBLATTVERFAHREN A ZUR PLANFESTSTELLUNG

RheinlandPfalz
Landesbetrieb Mobilität
Worms
Schönauer Straße 5 - 67547 Worms
Tel: 06241/401-5 Fax: 06241/401-600
LBM

L 455
Umgehung Offstein

Anlage: 14.1 A
Blatt Nr.: 2
Maßnahmen Nr.:

	Datum	Name
bearbeitet		
gezeichnet		
geprüft		

Grunderwerbsplan Maßstab: 1 : 1.000
von NK: 6315 059 nach NK: 6415 043

Entwurfsprüfung: LBM Worms:	Datum	Name
Straßenplanung:		
Landespflege:		

Nr.	Art der Änderung	Datum	Name
1	LBP-Flächen Bau-km 0+575-0+700, 0+775-0+905, 0+845-0+930	05/2020	Werner/Herbst
2			
3			
4			
5			
6			

aufgestellt:

Worms, den 23.06.2020

Grundplan hergestellt:

			Datum:	Ergänzungen:
BSBI Bard+Sauther GmbH Europaallee 10 66113 Saarbrücken	Aufnahme:	Ohoven/Bast	06/2008	
	gezeichnet:	Hoffmann	06/2008	
	Feldvergleich:	-	-	
	Kataster:	Hoffmann	06/2008	
	geprüft:	Bard	06/2008	

Stand: 23.Jun. 2020

V:\Daten\Projektmanagement\Landesstraßen\L455\OU Offstein\Planfeststellung_Stand_Juli\Deckblattplanung LP\P141-02_Deckblatt.DWG