
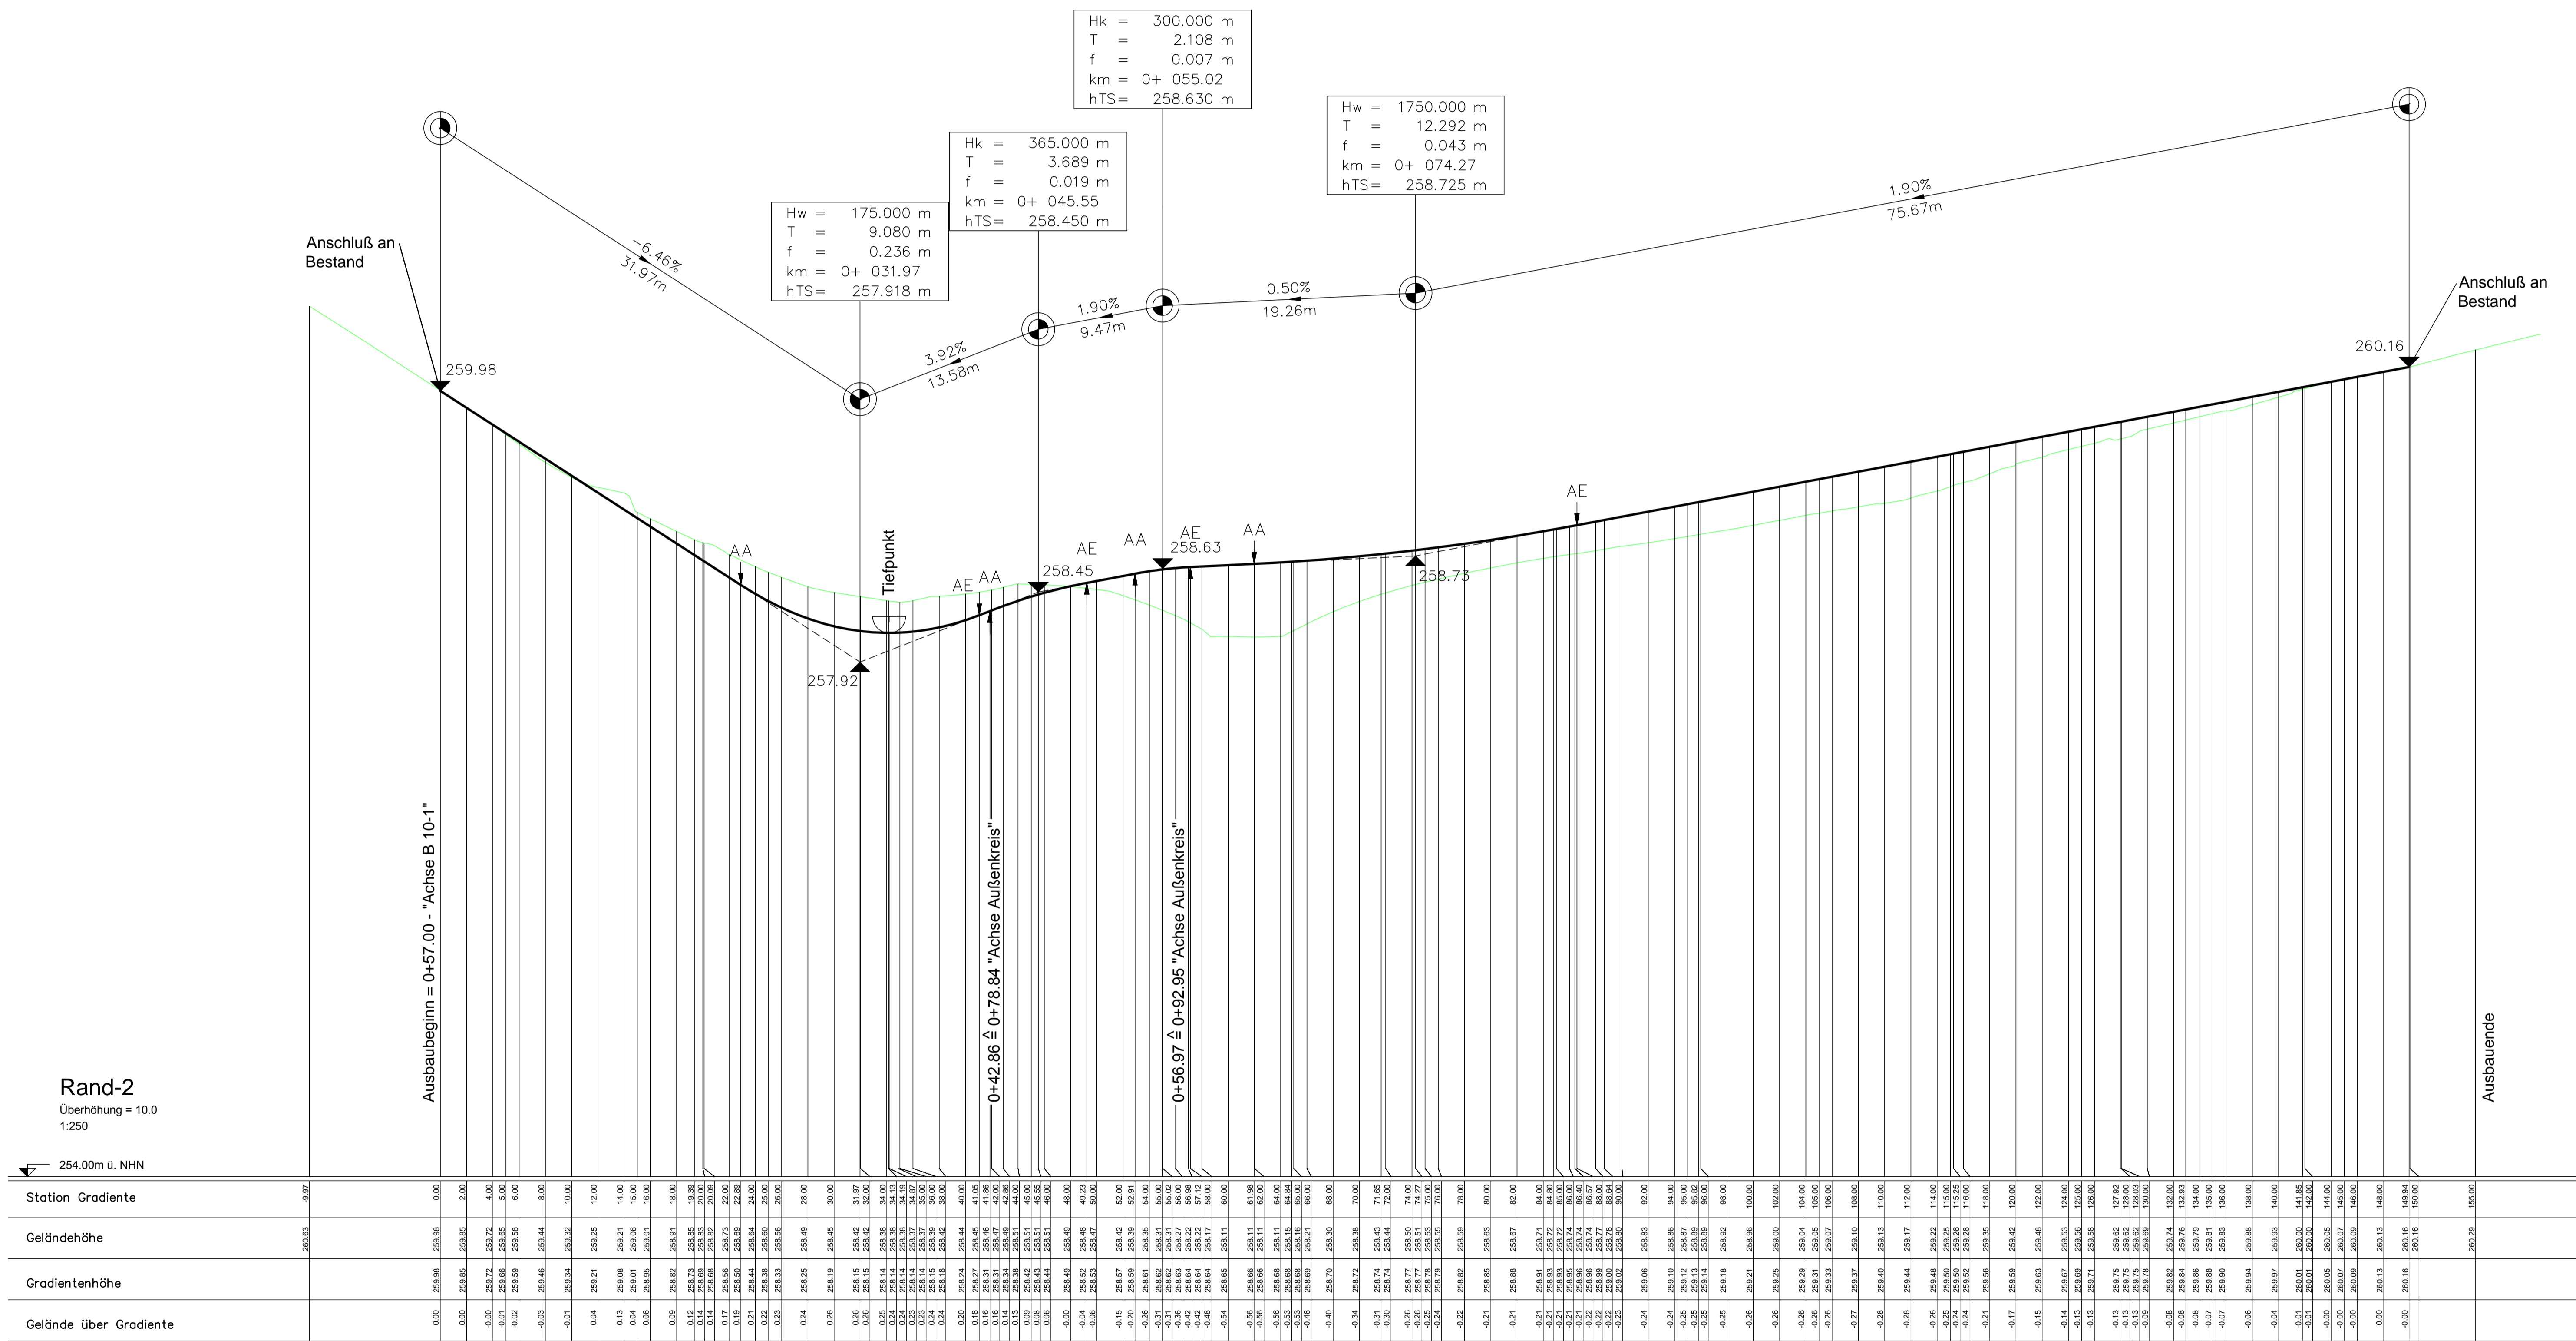


Längsschnitt "Rand 2"

Achsübersicht

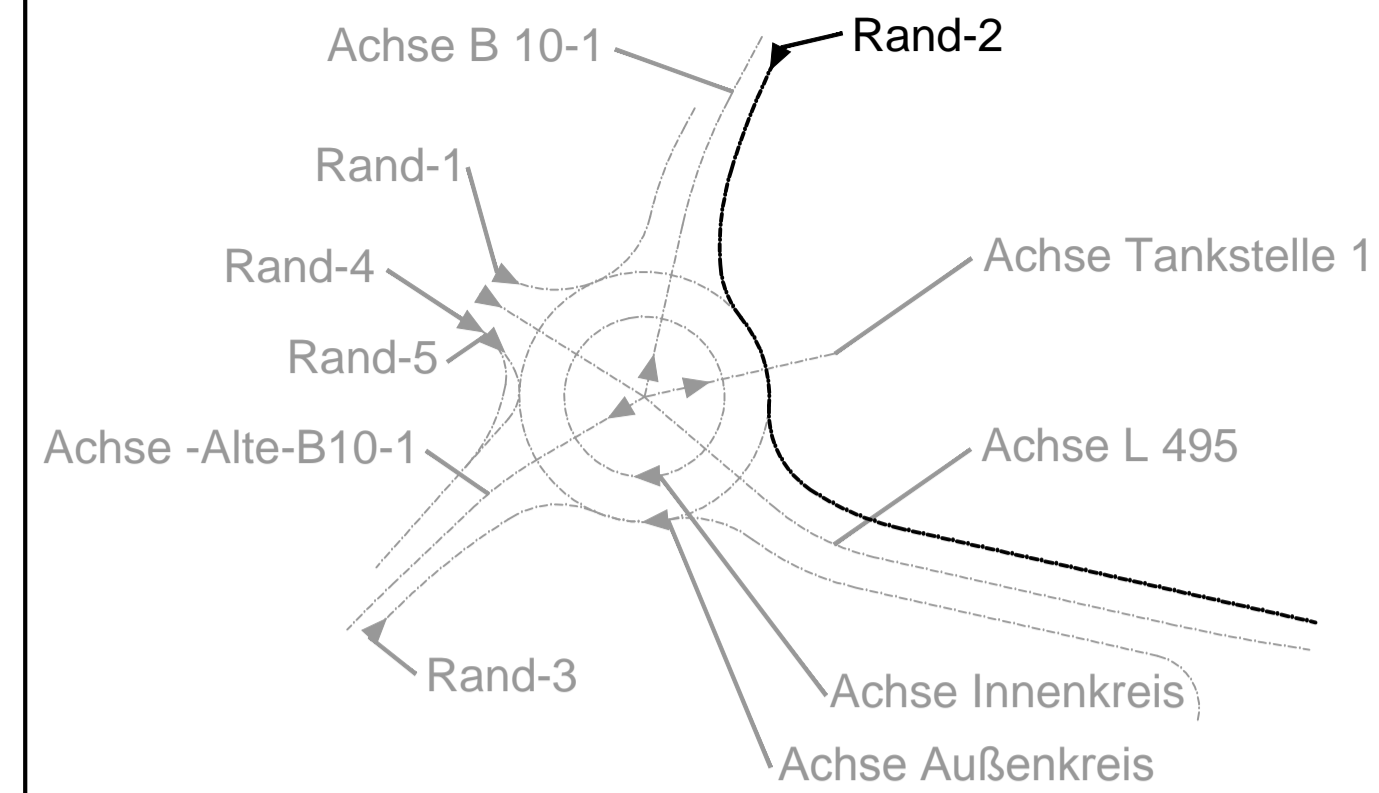

- Legende
- Straßenachse
 - Gelände über Achse: S/VERB
 - Tangente
 - ▼ Tangentenschnittpunkt
 - AA AE Anfang und Ende der vertikalen Ausrundung
 - ⤴ ⤵ Hoch-, Tiefpunkt

Rand-2
Überhöhung = 10.0
1:250

Ausbaubeginn = 0+57.00 - Achse B 10-1

Ausbauende

Entwurfsbearbeitung: **INGENIEURBÜRO DILGER**
BERATENDE INGENIEURE FÜR BAUWESEN

Projekt-Nr.: PS 51/12
Datum:
Zeichen:
bearbeitet: Dez. 2013 J. Memmer
gezeichnet: Dez. 2013 J. Memmer
geprüft: März 2017 G. Visse

PLANFESTSTELLUNG

Rheinland
Landesbetrieb Mobilität
Kaiserslautern
Morlauterer Straße 20 · 67657 Kaiserslautern
Tel: 0631/3631-0 · Fax: 0631/3631-225

Anlage: 6
Blatt Nr.: 8 von 11
Maßnahmen Nr.: A.32-08-0095

L 495 Hauenstein Kreisverkehrsplatz Pirmasenser Straße / Alte B 10

bearbeitet:
gezeichnet:
geprüft:
von NK: 6713008 nach NK: 6813001

Entwurfsprüfung:		Datum	Name
Straßenplanung:			
Landespflege:			
Wasserwirtschaft:			
Immissionsschutz:			
Fachgruppenleiter:			
Nr. Art der Änderung		Datum	Name
1			
2			
3			
4			

aufgestellt:
Kaiserslautern, den 04.05.2018
gez. R. Lutz
(Dienststellenleiter)

0.950 m x 0.594 m = 0.564 m2