


|   |   |                                                          |                                                                           |   |   |                                   |                                                                                     |
|---|---|----------------------------------------------------------|---------------------------------------------------------------------------|---|---|-----------------------------------|-------------------------------------------------------------------------------------|
| <b>A1</b> 0,37 ha<br>K1<br>Entwicklung von Hochstaudenvegetation (auf Böschungen und Abstandsflächen)             | <b>A3</b> 0,33 ha<br>K3, K4<br>Entwicklung bzw. Wiederherstellung von Waldmänteln (Krautsäume und Waldmantelgebüsche auf Abstandsflächen) | <b>A5</b> 20 Stück<br>K4<br>Anpflanzung von Einzelbäumen | <b>G1</b> 1,20 ha<br>Einsatz von Banketten, Schutzstreifen und Böschungen | <b>S1</b> ca. 1600 lfm.<br>Schutz von bedeutenden Biotopstrukturen, insbesondere wertstellende Lebensraumtypen, durch Abspernung | <b>S3</b> 2 x<br>Schutz von Kleingewässern (incl. Röhricht- und Ufervegetation vor baubedingten Beeinträchtigungen) | <b>V1</b><br>Bauzeitenminimierung | <b>V3</b><br>Vermeidung von Irritationen durch Beleuchtung                          |
| <b>A2</b> 0,52 ha<br>K2<br>Wiederherstellung von Säumen und Schlagfluren (ggf. bei baubedingter Beeinträchtigung) | <b>A4</b> 0,05 ha<br>K2<br>Anpflanzung von Hecken und Gebüschen                                                                           | <b>S2</b> 10 Stück<br>Schutz von Einzelbäumen            |                                                                           |   |   | <b>V2</b><br>Baufeldkontrolle     | <b>V4</b> 10 Stück<br>Leiteinrichtung für Fledermäuse (Baum- und Gehölzpflanzungen) |

## Gemarkung Bienwald

## Gemarkung Scheibenhardt

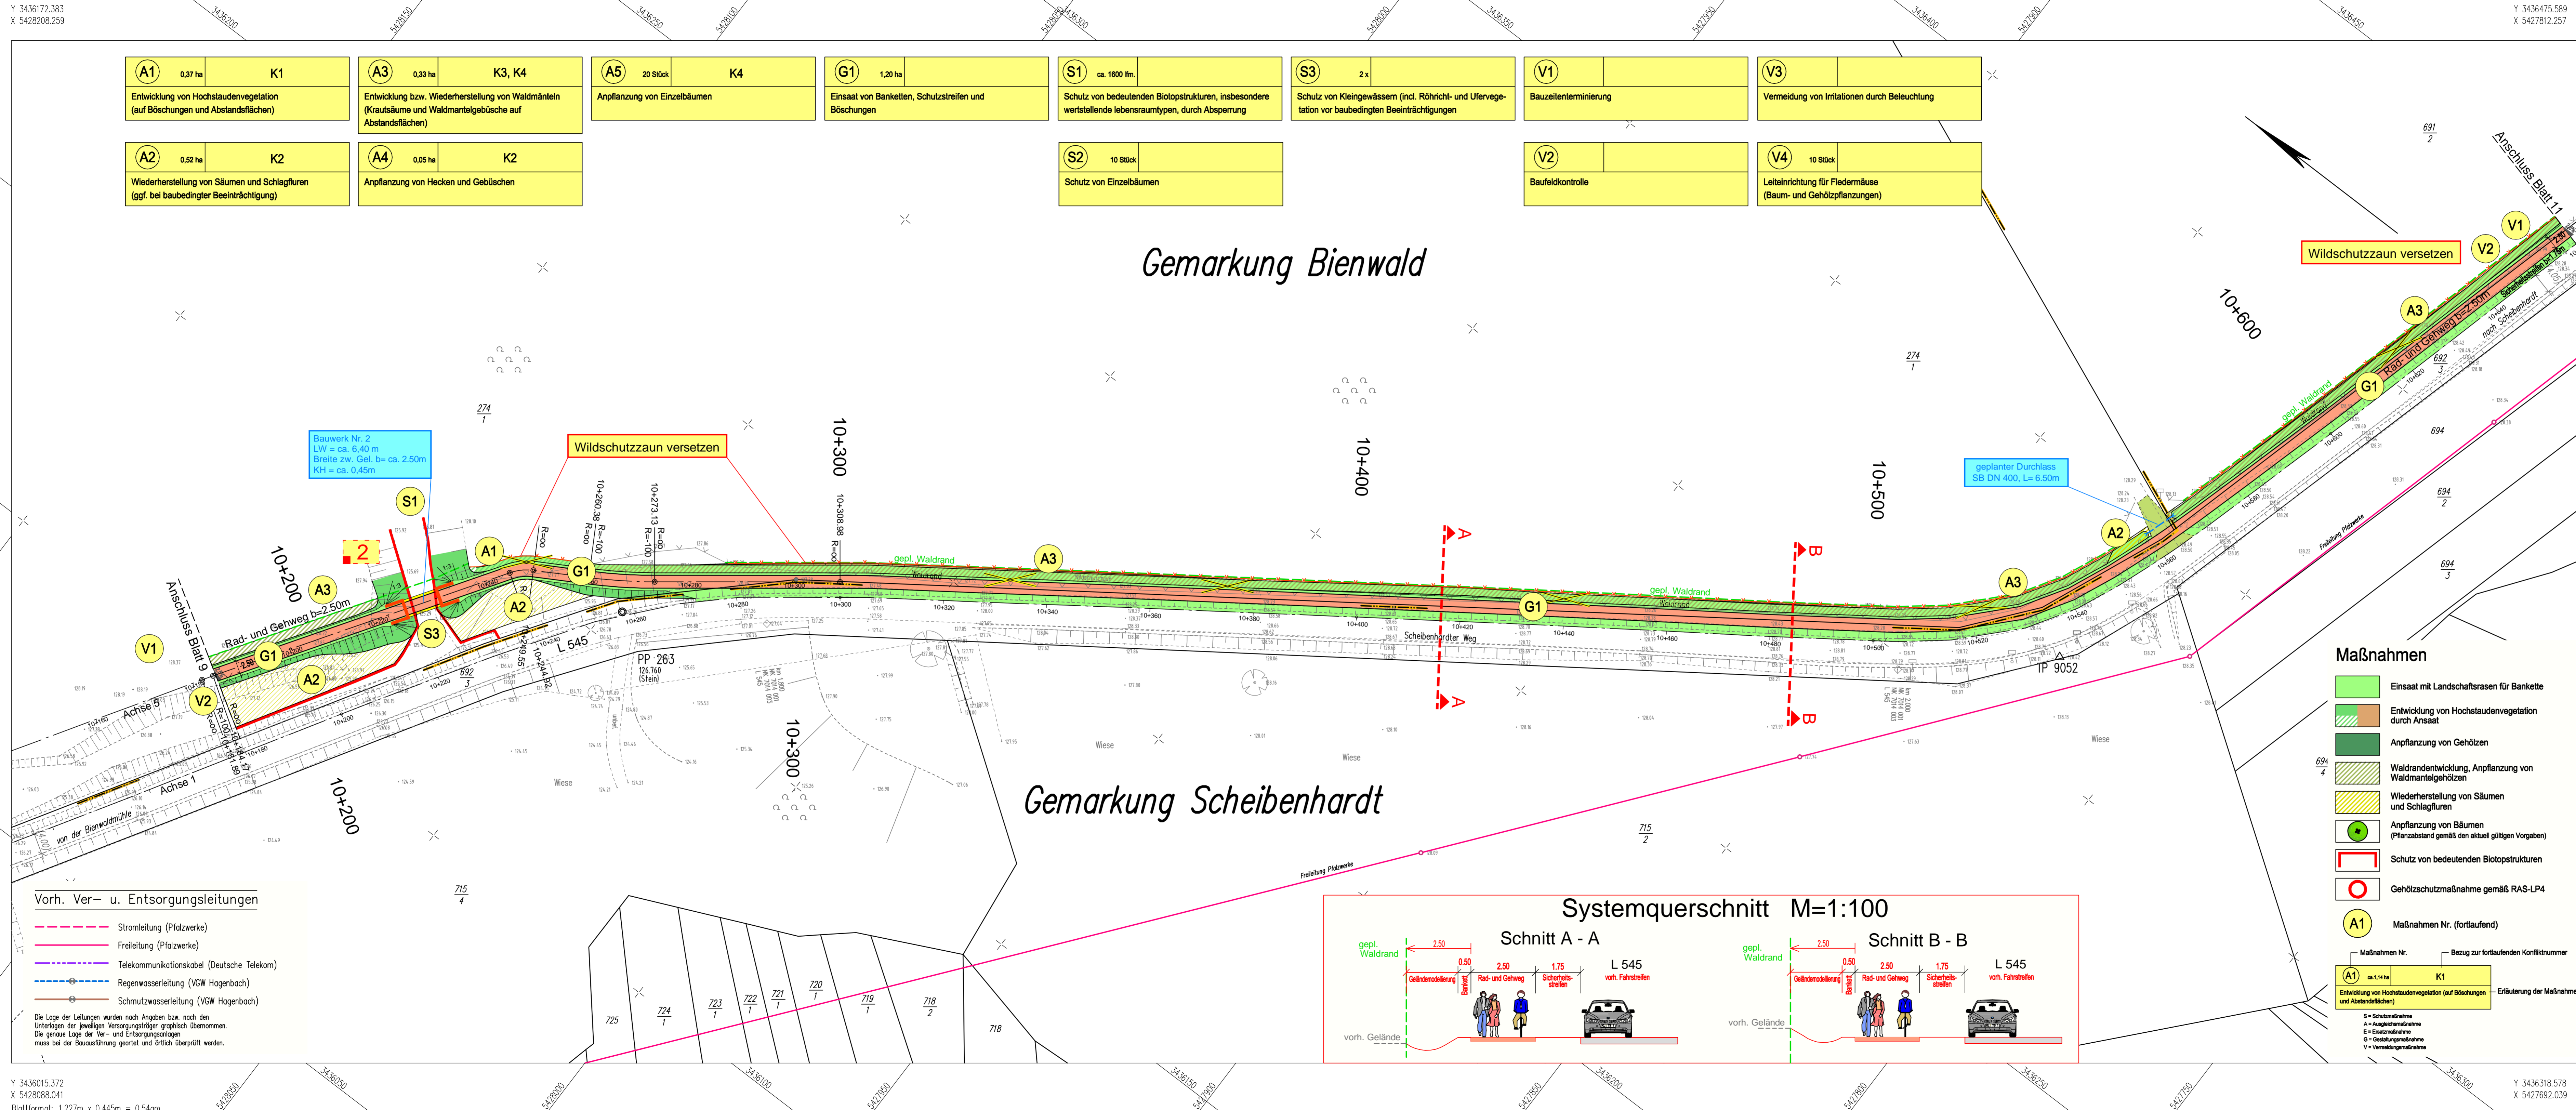

Vorh. Ver- u. Entsorgungsleitungen

- Stromleitung (Pfalzwerke)
- Freileitung (Pfalzwerke)
- Telekommunikationskabel (Deutsche Telekom)
- Regenwasserleitung (VGW Hogenbach)
- Schmutzwasserleitung (VGW Hogenbach)

Die Lage der Leitungen wurden nach Angaben bzw. nach den Unterlagen der jeweiligen Versorgungsträger graphisch übernommen. Die genaue Lage der Ver- und Entsorgungsanlagen muss bei der Bauausführung geortet und örtlich überprüft werden.

### Maßnahmen

- Einsatz mit Landschaftsrassen für Bankette
- Entwicklung von Hochstaudenvegetation durch Ansaat
- Anpflanzung von Gehölzen
- Waldrandentwicklung, Anpflanzung von Waldmantelgehölzen
- Wiederherstellung von Säumen und Schlagfluren
- Anpflanzung von Bäumen (Pflanzabstand gemäß den aktuell gültigen Vorgaben)
- Schutz von bedeutenden Biotopstrukturen
- Gehölzschutzmaßnahme gemäß RAS-LP4

**A1** Maßnahmen Nr. (fortlaufend)

| Maßnahmen Nr.         | Bezug zur fortlaufenden Konfliktnummer |
|-----------------------|----------------------------------------|
| <b>A1</b> ca. 1,14 ha | <b>K1</b>                              |

Erläuterung der Maßnahme: Entwicklung von Hochstaudenvegetation (auf Böschungen und Abstandsflächen)

- S = Schutzmaßnahme
- A = Ausweichmaßnahme
- E = Ersatzmaßnahme
- G = Gehölzmaßnahme
- V = Vermeidungsmaßnahme

## LEGENDE

### Technische Planung

|                           |                                                               |
|---------------------------|---------------------------------------------------------------|
| vorh. Einschnittsböschung | Gemarkungsgrenze                                              |
| gepl. Geländemodellierung | Grenze Wasserschutzgebiet Zone 3                              |
| Bankett                   | WSC 3                                                         |
| Asph. Fahrbahn (Asphalt)  | Verlust Einzelbaum                                            |
| Rad- und Gehweg (Asphalt) | Waldverlust                                                   |
| Bankett                   | gepl. Waldrand (Mindestabstand zu gepl. Rad- u. Gehweg 2,50m) |
| Dammaböschung             | gepl. Waldrand                                                |
| Entwässerungsrinne        | gepl. Waldrand                                                |
| befestigter Weg (Asphalt) | Baustelleneinrichtungsfläche                                  |
| unbefestigter Weg         |                                                               |
| Schacht                   |                                                               |
| Grabenverrohrung          |                                                               |
| Durchlass verlängern      |                                                               |
| geplanter Durchlass       |                                                               |

Best. Kanaldeckel, Hydranten- und Schieberkappen sind an die neue Deckenhöhe anzupassen.

Entwurfsbearbeitung:

SCHÖNHOFEN Ingenieure  
Herrsching 5  
67657 Kaiserslautern  
Tel: 06 31 73 41 24-0  
Fax: 06 31 74 37 45  
www.schoenhofen-ing.de  
E-Mail: info@sh.de

Projekt-Nr.: 2007.058

| Datum                   | Zeichen       |
|-------------------------|---------------|
| bearbeitet: Nov. 2011   | Sann          |
| Cad / Grafik: Nov. 2011 | Urchs, Walzig |
| geprüft: Nov. 2011      | Zirkel        |

### Planfeststellung

Rheinland-Pfalz  
Landesbetrieb Mobilität  
Speyer  
St.Guido-Str. 17 · 67346 Speyer  
Tel: 06232/626 · Fax: 06232/626-1102/3/4

Umlage: 7  
Blatt Nr.: L 10  
Maßnahmen Nr.: A.33-07-0077.01.100.100

| Datum                 | Name    |
|-----------------------|---------|
| bearbeitet: Dez. 2011 | T. Delb |
| gezeichnet: Dez. 2011 | Göck    |

abschließend gezeichnet  
geprüft

Lageplan integrierte Darstellung  
Bau-km 10+180.00 - Bau-km 10+600.00  
von NK: 7014 001 nach NK: 7014 003

| Nr. | Art der Änderung | Datum | Name |
|-----|------------------|-------|------|
| 1   |                  |       |      |
| 2   |                  |       |      |
| 3   |                  |       |      |
| 4   |                  |       |      |
| 5   |                  |       |      |
| 6   |                  |       |      |

L 545  
Anlage eines Rad- und Gehweges entlang der L 545 zwischen Steinfeld und Scheibenhardt  
Abschnitt: Bienwaldmühle - Scheibenhardt

aufgestellt:

i. A. gez. Elmar J. Goerz  
Speyer, den 15. Dezember 2011

| Datum                        | Name              |
|------------------------------|-------------------|
| Entwurfsprüfung: LBM Speyer: |                   |
| Straßenplanung:              | Dez. 2011 T. Delb |
| Landespflege:                | Dez. 2011 Göck    |
| Immissionsschutz:            |                   |

Grundplan hergestellt: Schönhofen Ing. KL  
Aufnahme: Januar 2008  
Feldvergleich: Januar 2008  
Kataster: Januar 2008

Ergänzungen: