
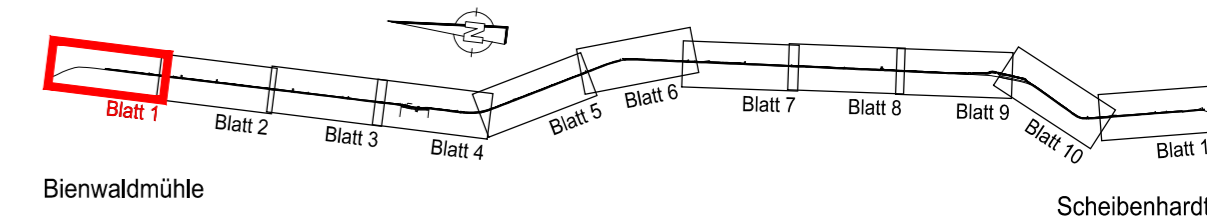


**DE 6914-301**  
**"Bienwaldschwemmfächer"**

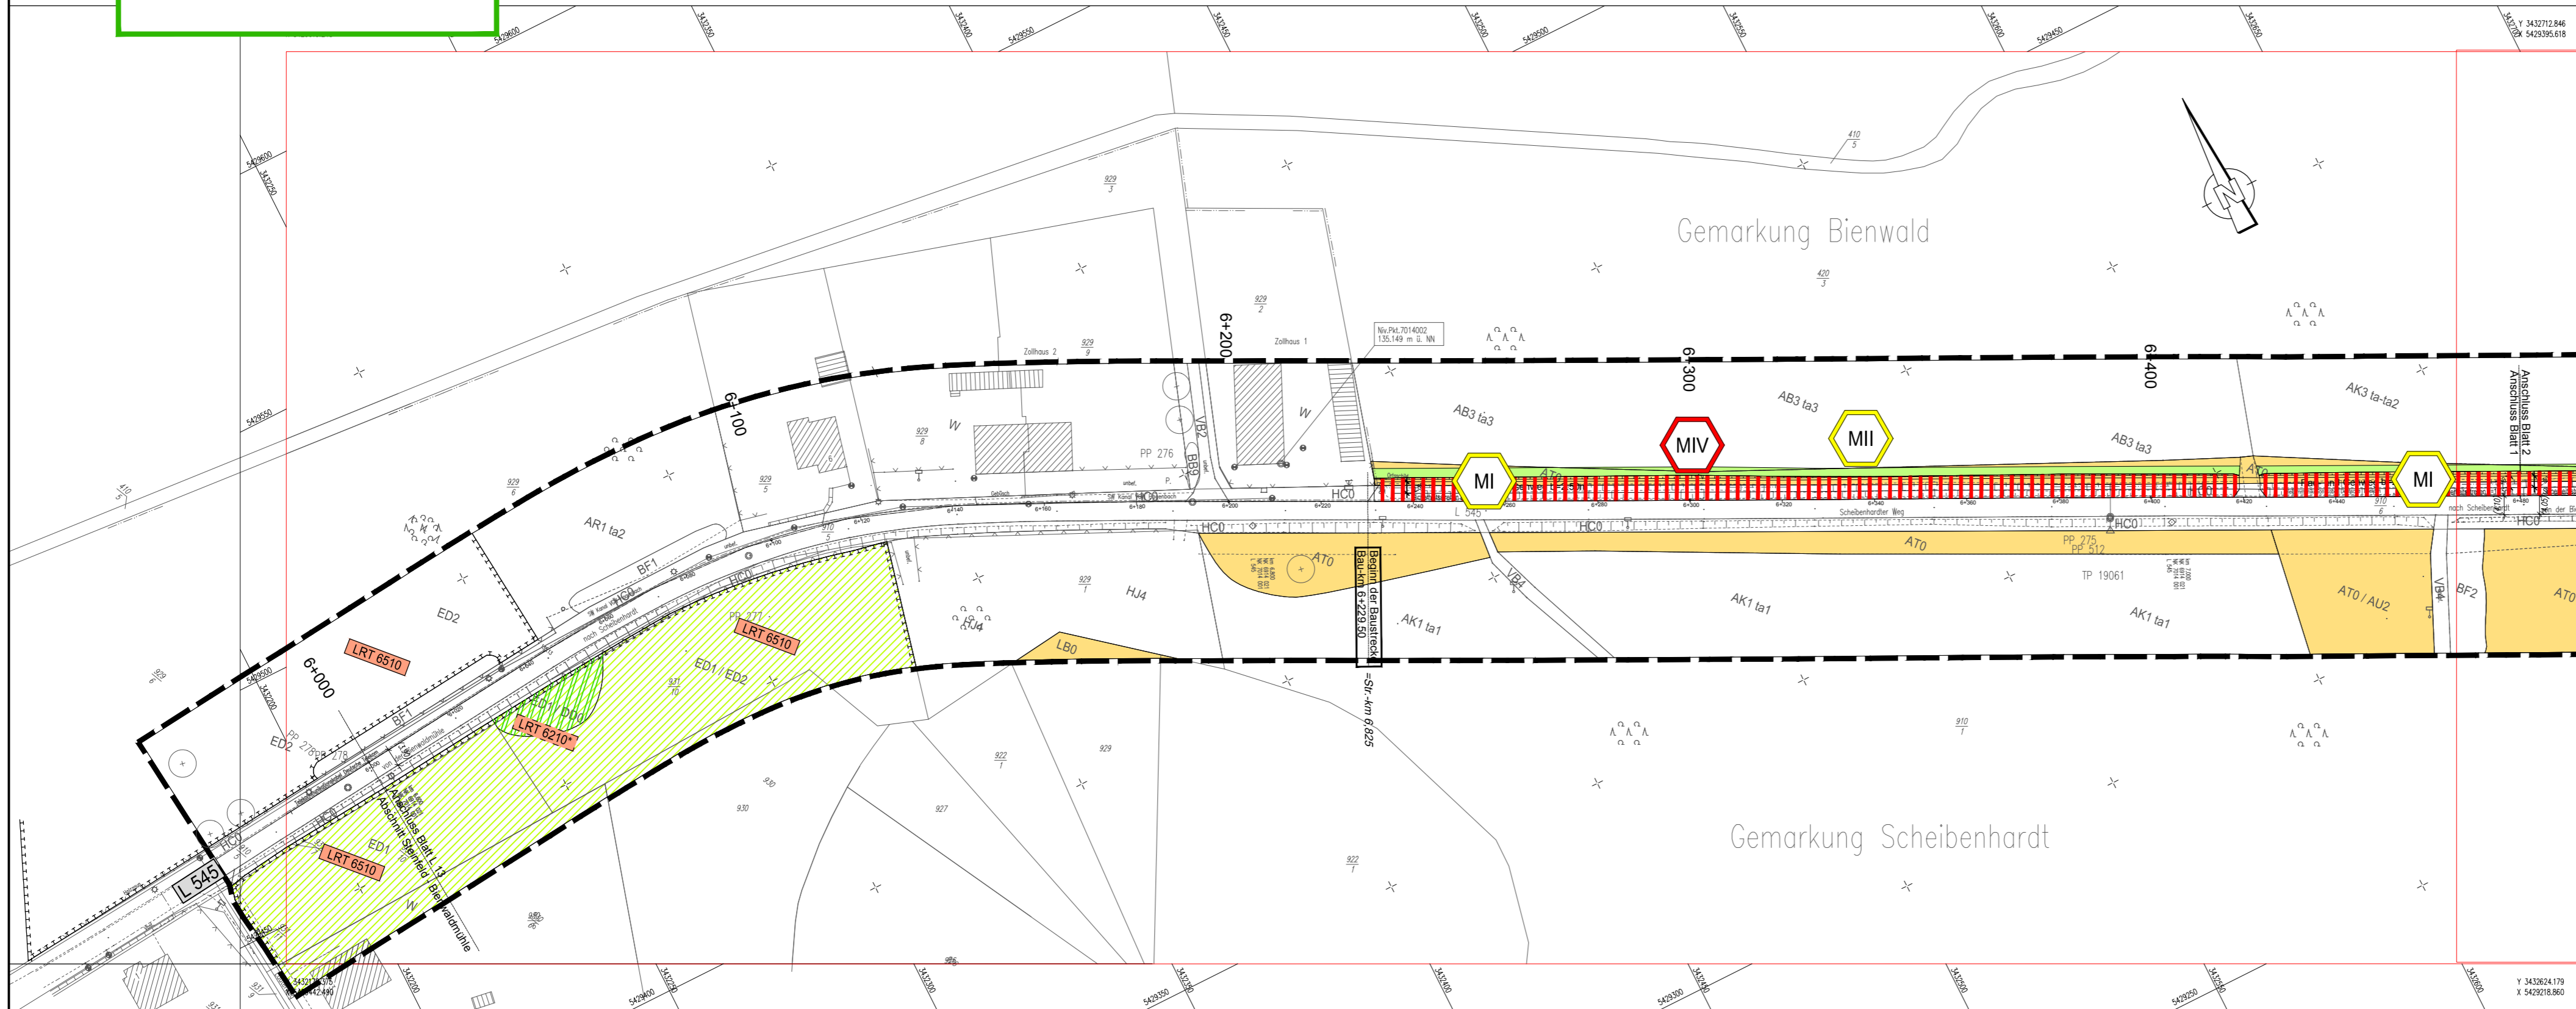


<b>Natur Profil</b> Planung und Beratung	Entwurfsbearbeitung:		
	Dipl.-Ing. R. Wiesmann Kaisersr. 177 61169 Friedberg Tel. 06031-2011 Fax 06031-7642 email: info@naturprofil.de		
	Projekt-Nr.:	Datum	Zeichen
	bearbeitet:	Februar 2011	M. Schaefer
gezeichnet:	Februar 2011	A. Jäschke	
geprüft:	Februar 2011	R. Wiesmann	

**FFH-Verträglichkeitsprüfung für das Gebiet DE 6914-301**

**Rheinland-Pfalz**

Landesbetrieb Mobilität  
 Speyer  
 St.Guido-Str. 17 · 67346 Speyer  
 Tel: 06232/626-0 · Fax: 06232/626-1102/3/4

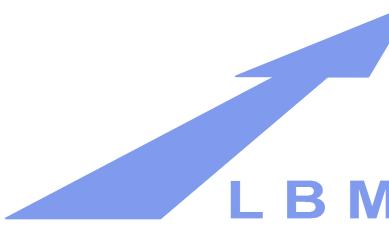

**L 545**  
**Anlage eines Rad- und Gehweges entlang der L 545 zwischen Steinfeld u. Scheibenhardt**

Abschnitt: Bienwaldmühle - Scheibenhardt

Maßnahmen zur Schadensbegrenzung / Verbleibende Beeinträchtigungen der Erhaltungsziele

Bau-km 6+229.50 - Bau-km 11+067.00

Anlage:	12.4.3
Blatt Nr.:	1 / 11
Maßnahmen Nr.:	A.33-07-0077.01.100.100
bearbeitet	
gezeichnet	
geprüft	
Maßstab 1 : 1 000	
von NK: 6914 021	nach NK: 7014 001

Entwurfsprüfung: LBM Speyer:	Datum	Name
Straßenplanung:		
Landespflege:	Dez. 2011	Göck
Immissionsschutz:		
Nr. Art der Änderung	Datum	Name
1		
2		
3		
4		
5		
6		

aufgestellt:

i. A. gez. Elmar J. Goerz  
 Speyer, den 15. Dezember 2011