


Y 3436172.383  
X 5428208.259

Y 3436475.589  
X 5427812.257

Y 3436015.372  
X 5428088.041  
Blattformat: 1,227m x 0,445m = 0,54qm

Y 3436318.578  
X 5427692.039

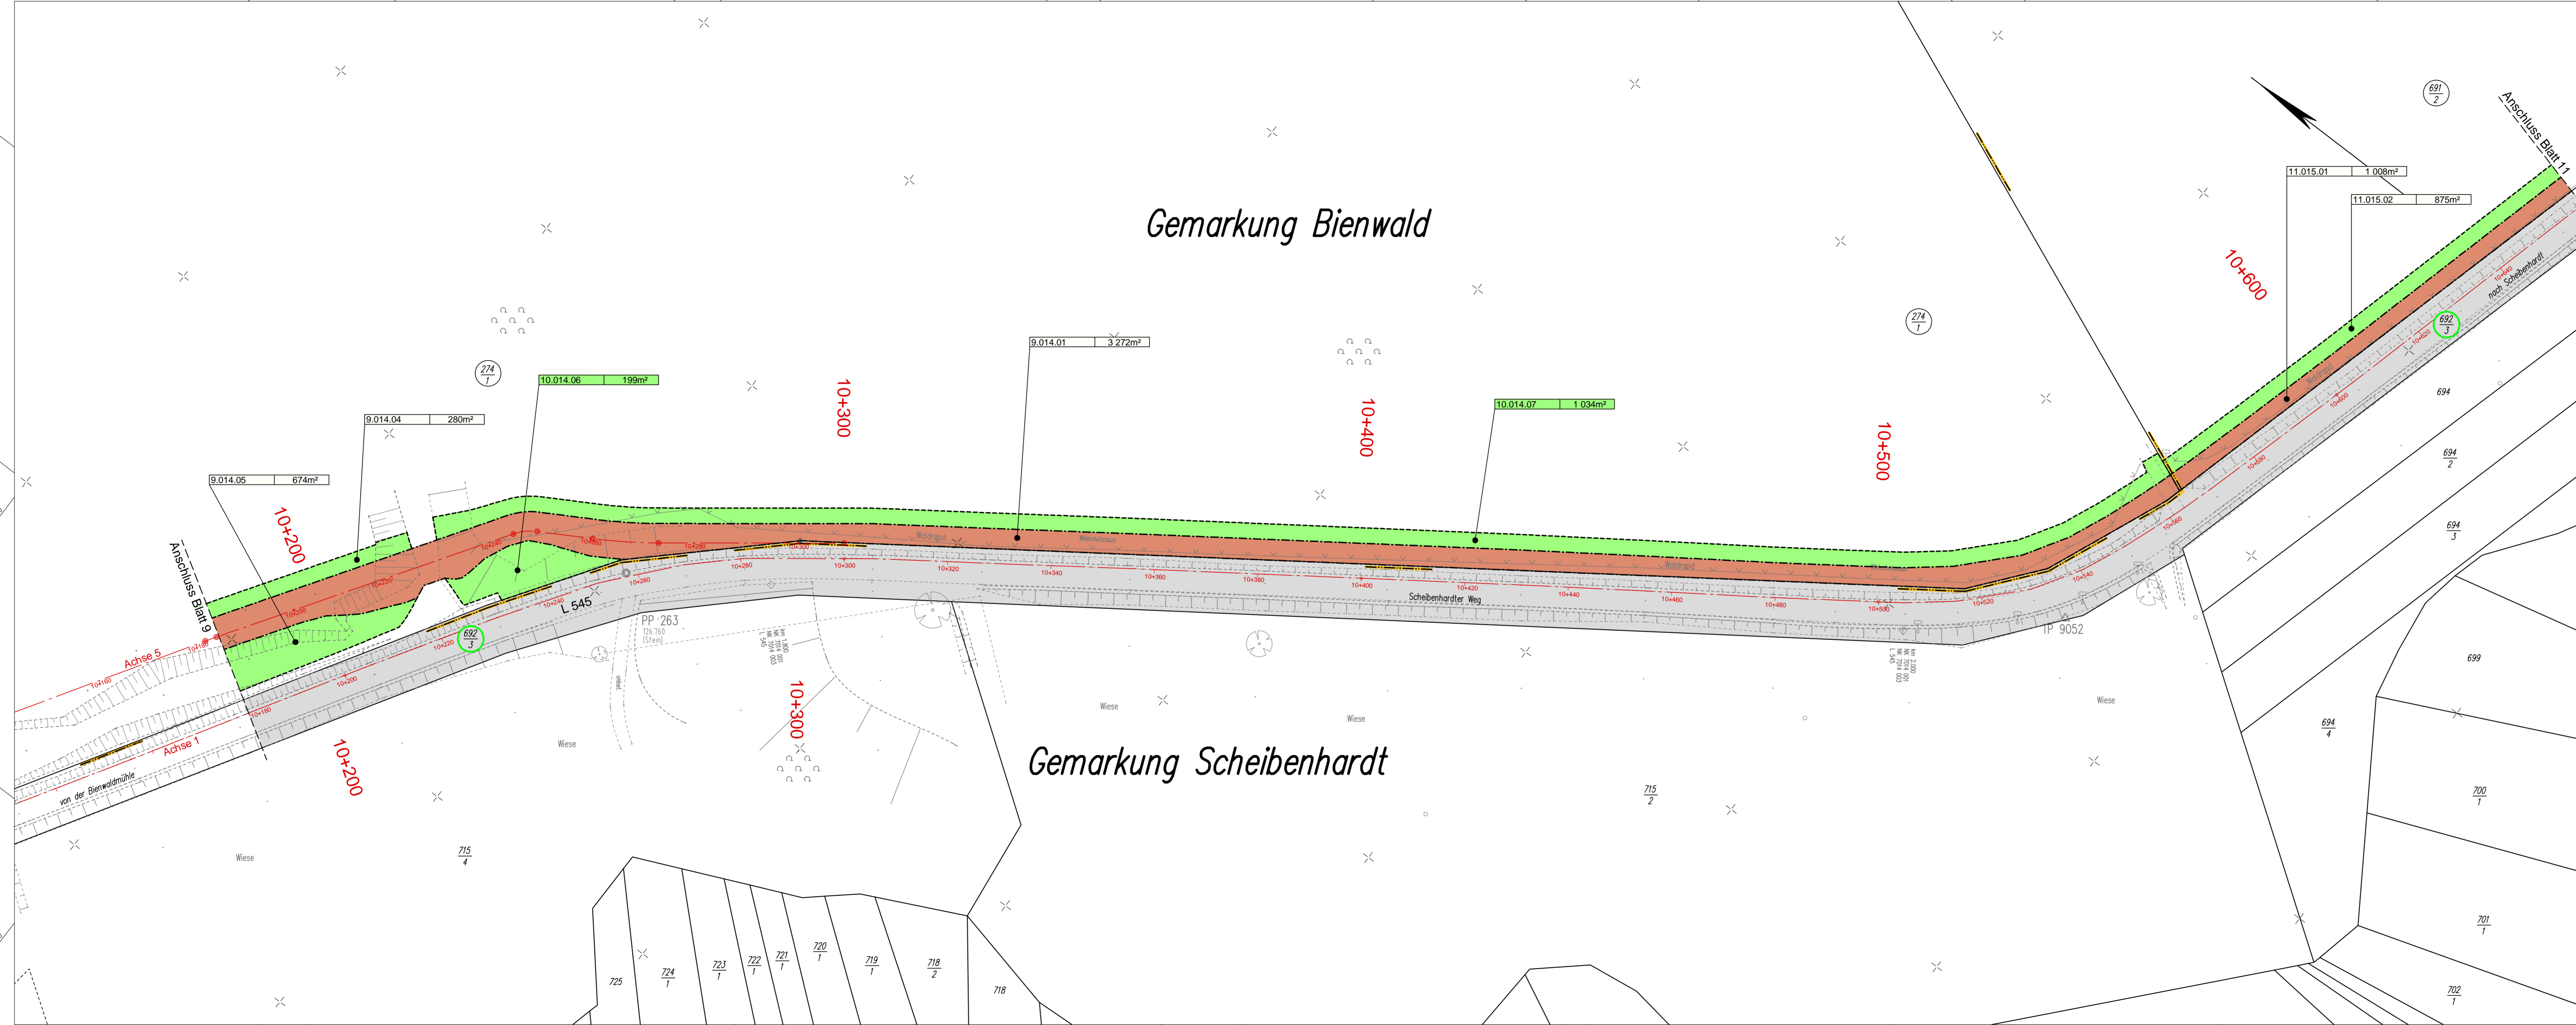


### LEGENDE

- zu erwerbende Fläche
- vorübergehend in Anspruch zu nehmende Fläche
- 10m<sup>2</sup> 1. = Nummer des Grunderwerbsplanes  
001. = Lfd. Nummer des Grunderwerbsverzeichnisses  
01 = Teilfläche des betroffenen Flurstückes
- 10m<sup>2</sup> = zu erwerbende Fläche
- 888  
1 betroffenes Flurstück
- 910  
8 Flurstück im Eigentum des Landes Rheinland-Pfalz, Landesstraßenverwaltung
- 435  
7 Flurstück im Eigentum des Landkreises Gemersheim
- Gemarkungsgrenze

Entwurfsbearbeitung: SCHÖNHOFEN Ingenieure Henselstr. 5 67857 Kaiserslautern Tel: 06 31 73 41 24 - 0 Fax: 06 31 74 37 45 www.schoenhofen-ing.de E-Mail: info@si-kl.de		Projekt-Nr.: 2007.058	Datum	Zeichen
			Nov. 2011	Sann
			Nov. 2011	Urchs, Walzig
			Nov. 2011	Zirkel

### Planfeststellung
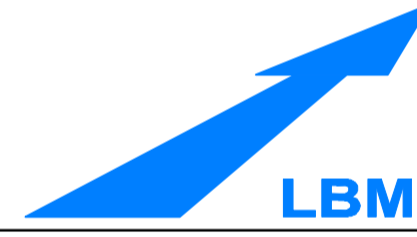
<b>Rheinland-Pfalz</b> Landesbetrieb Mobilität Speyer St.Guido-Str. 17 · 67346 Speyer Tel: 06232/626 · Fax: 06232/626-1102/3/4		
<b>L 545</b> Anlage eines Rad- und Gehweges entlang der L 545 zwischen Steinfeld und Scheibenhardt Abschnitt: Bienwaldmühle - Scheibenhardt	Unterlage: 14.1 Blatt Nr.: G 10 Maßnahmen Nr.: A.33-07-0077.01.100.100	
	bearbeitet	Datum
	gezeichnet	Name
	geprüft	
	Grunderwerbsplan, Maßstab 1 : 500	
	von NK: 7014 001	nach NK: 7014 003
	Entwurfsprüfung: LBM Speyer:	Datum
	Straßenplanung:	Dez. 2011
	Landespflege:	
	Immissionsschutz:	
Nr.	Art der Änderung	Datum
1		
2		
3		
4		
5		
6		

aufgestellt:

**i. A. gez. Elmar J. Goerz**

Speyer, den 15. Dezember 2011

Grundplan hergestellt: Schönhofen Ing. KL	Ergänzungen:
Aufnahme: Januar 2008	
Feldvergleich: Januar 2008	
Kataster: Januar 2008	