


Y 3433116.927
X 5429200.592

Y 3433562.731
X 5428976.960

Gemarkung Bienwald

Gemarkung Scheibenhardt

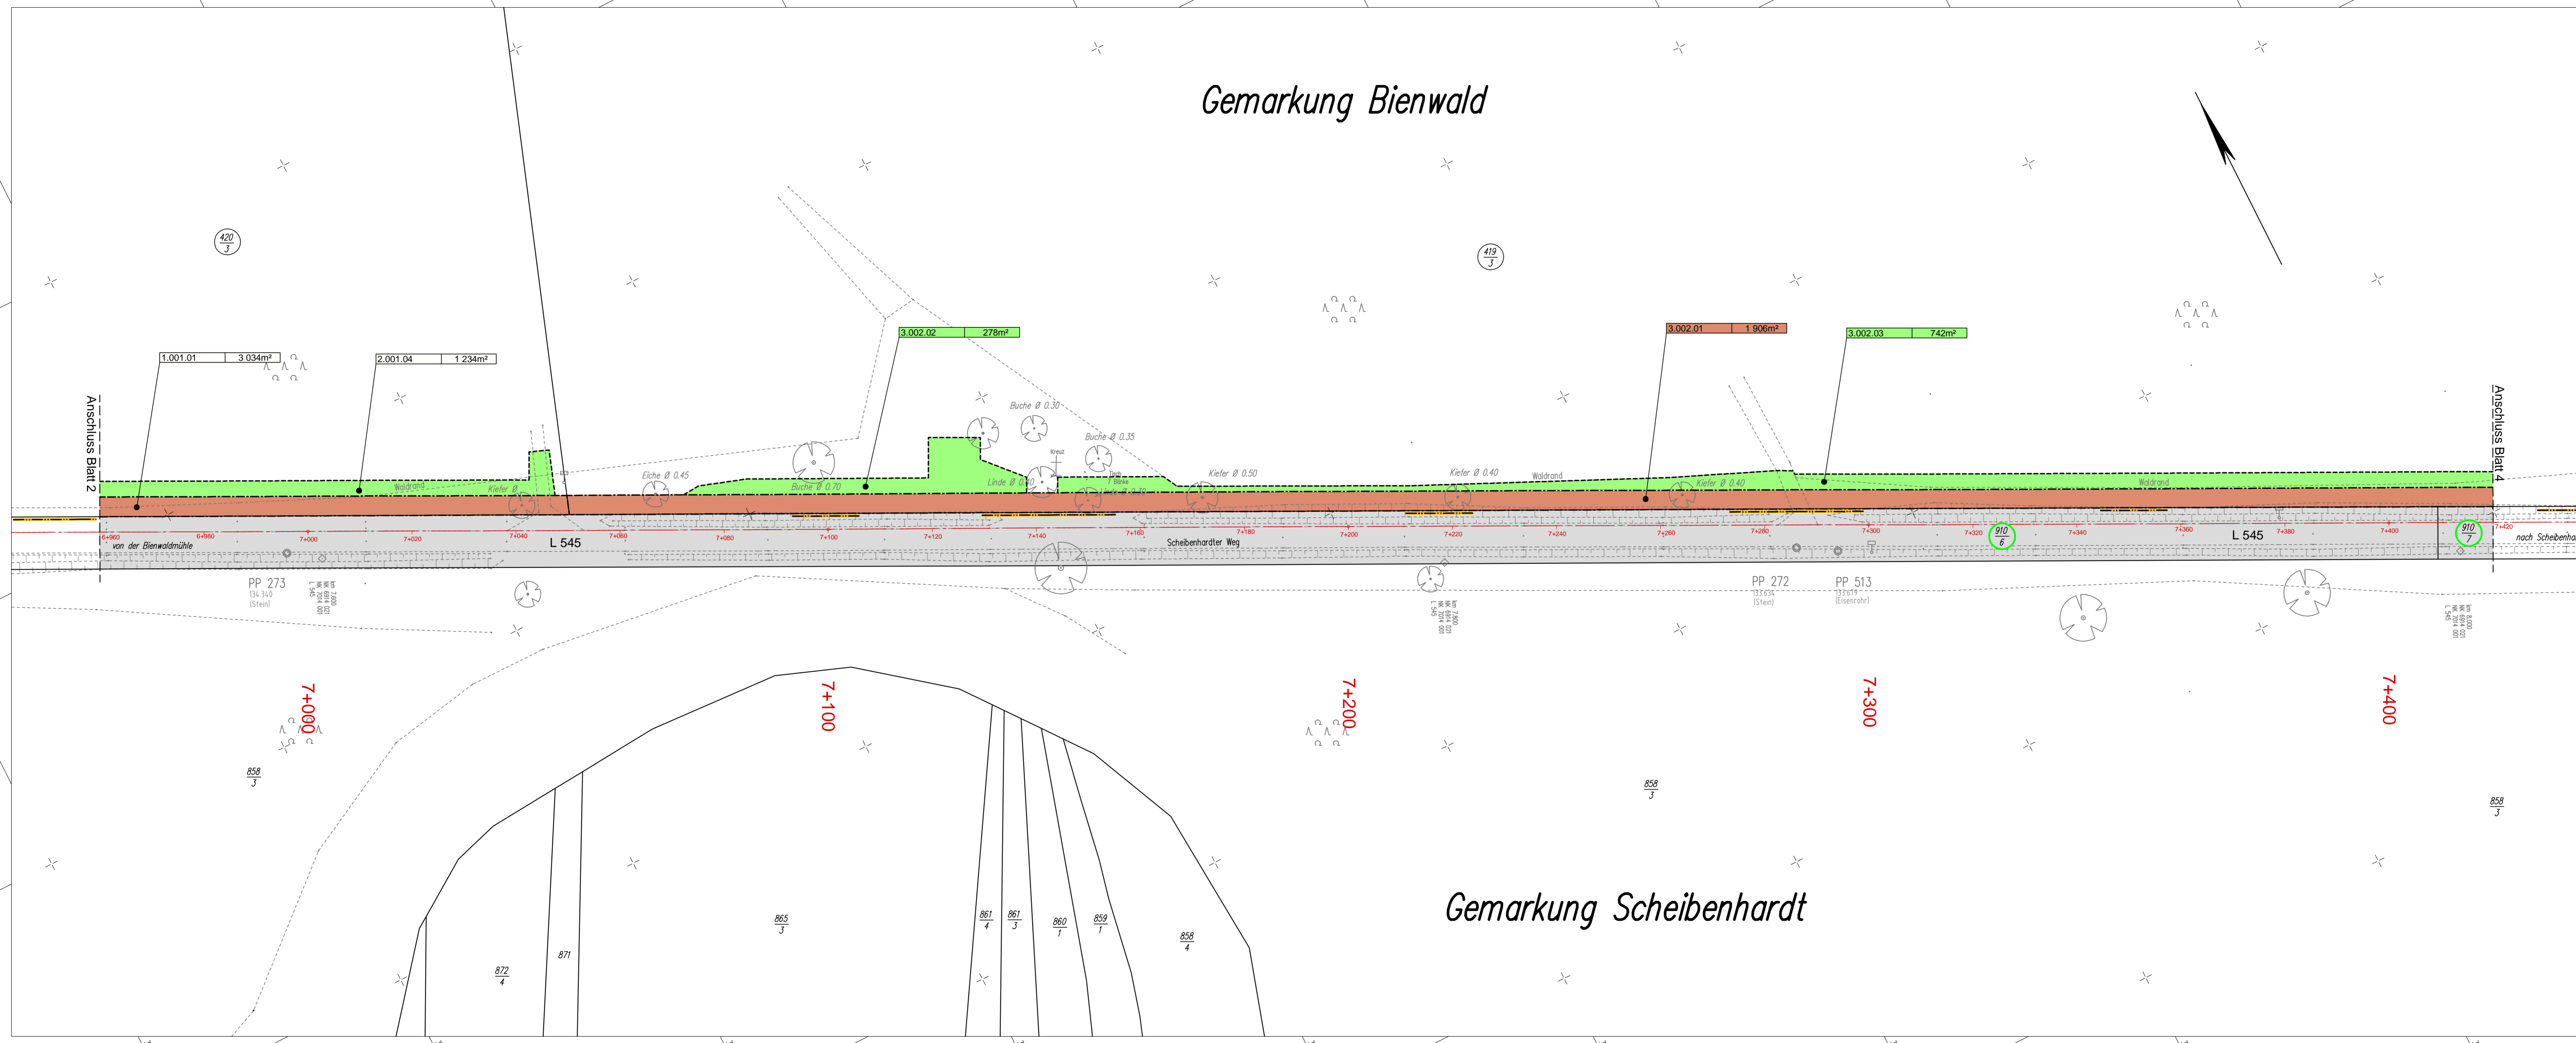

LEGENDE

- zu erwerbende Fläche
- vorübergehend in Anspruch zu nehmende Fläche
- 1.001.01 = 10m²
- 001. = Nummer des Grunderwerbsplanes
001. = Lfd. Nummer des Grunderwerbsverzeichnisses
01 = Teilfläche des betroffenen Flurstückes
- 10m² = zu erwerbende Fläche
- 420
3 betroffenes Flurstück
- 910
6 Flurstück im Eigentum des Landes Rheinland-Pfalz, Landesstraßenverwaltung
- 437
7 Flurstück im Eigentum des Landkreises Germersheim
- Gemarkungsgrenze

Entwurfsbearbeitung: SCHÖNHOFEN Ingenieure Henselstr. 11 67857 Kaiserslautern Tel: 06 31 13 41 24 - 0 Fax: 06 31 14 37 45 www.schoenhofen-ing.de E-Mail: info@si-kl.de		Projekt-Nr.: 2007.058	Datum	Zeichen
			Nov. 2011	Sann
			Nov. 2011	Urchs, Walzig
			Nov. 2011	Zirkel

Planfeststellung

Rheinland-Pfalz Landesbetrieb Mobilität Speyer St.Guido-Str. 17 · 67346 Speyer Tel: 06232/626 · Fax: 06232/626-1102/3/4	
---	--

L 545 Anlage eines Rad- und Gehweges entlang der L 545 zwischen Steinfeld und Scheibenhardt Abschnitt: Bienwaldmühle - Scheibenhardt	Unterlage: 14.1 Blatt Nr.: G 3 Maßnahmen Nr.: A.33-07-0077.01.100.100												
	<table border="1"> <tr> <th>bearbeitet</th> <th>Datum</th> <th>Name</th> </tr> <tr> <td></td> <td></td> <td></td> </tr> <tr> <th>gezeichnet</th> <td></td> <td></td> </tr> <tr> <th>geprüft</th> <td></td> <td></td> </tr> </table>	bearbeitet	Datum	Name				gezeichnet			geprüft		
bearbeitet	Datum	Name											
gezeichnet													
geprüft													
	Grunderwerbsplan, Maßstab 1 : 500 von NK: 6914 021 nach NK: 7014 001												

Entwurfsprüfung: LBM Speyer:	Datum	Name
Straßenplanung:	Dez. 2011	T. Delb
Landespflege:		
Immissionsschutz:		
Nr. Art der Änderung	Datum	Name
1		
2		
3		
4		
5		
6		

aufgestellt:

i. A. gez. Elmar J. Goerz
Speyer, den 15. Dezember 2011

Grundplan hergestellt: Schönhofen Ing. KL	Ergänzungen:
Aufnahme: Januar 2008	
Feldvergleich: Januar 2008	
Kataster: Januar 2008	

Y 3433028.259
X 5429023.834

Y 3433474.063
X 5428800.202

Blattformat: 1,227m x 0,445m = 0,544m

