


Y 3433527.703
X 5428996.401

Y 3433973.507
X 5428772.770

Y 3433439.035
X 5428819.643

Y 3433884.839
X 5428596.012

Blattformat: 1,227m x 0,445m = 0,544qm

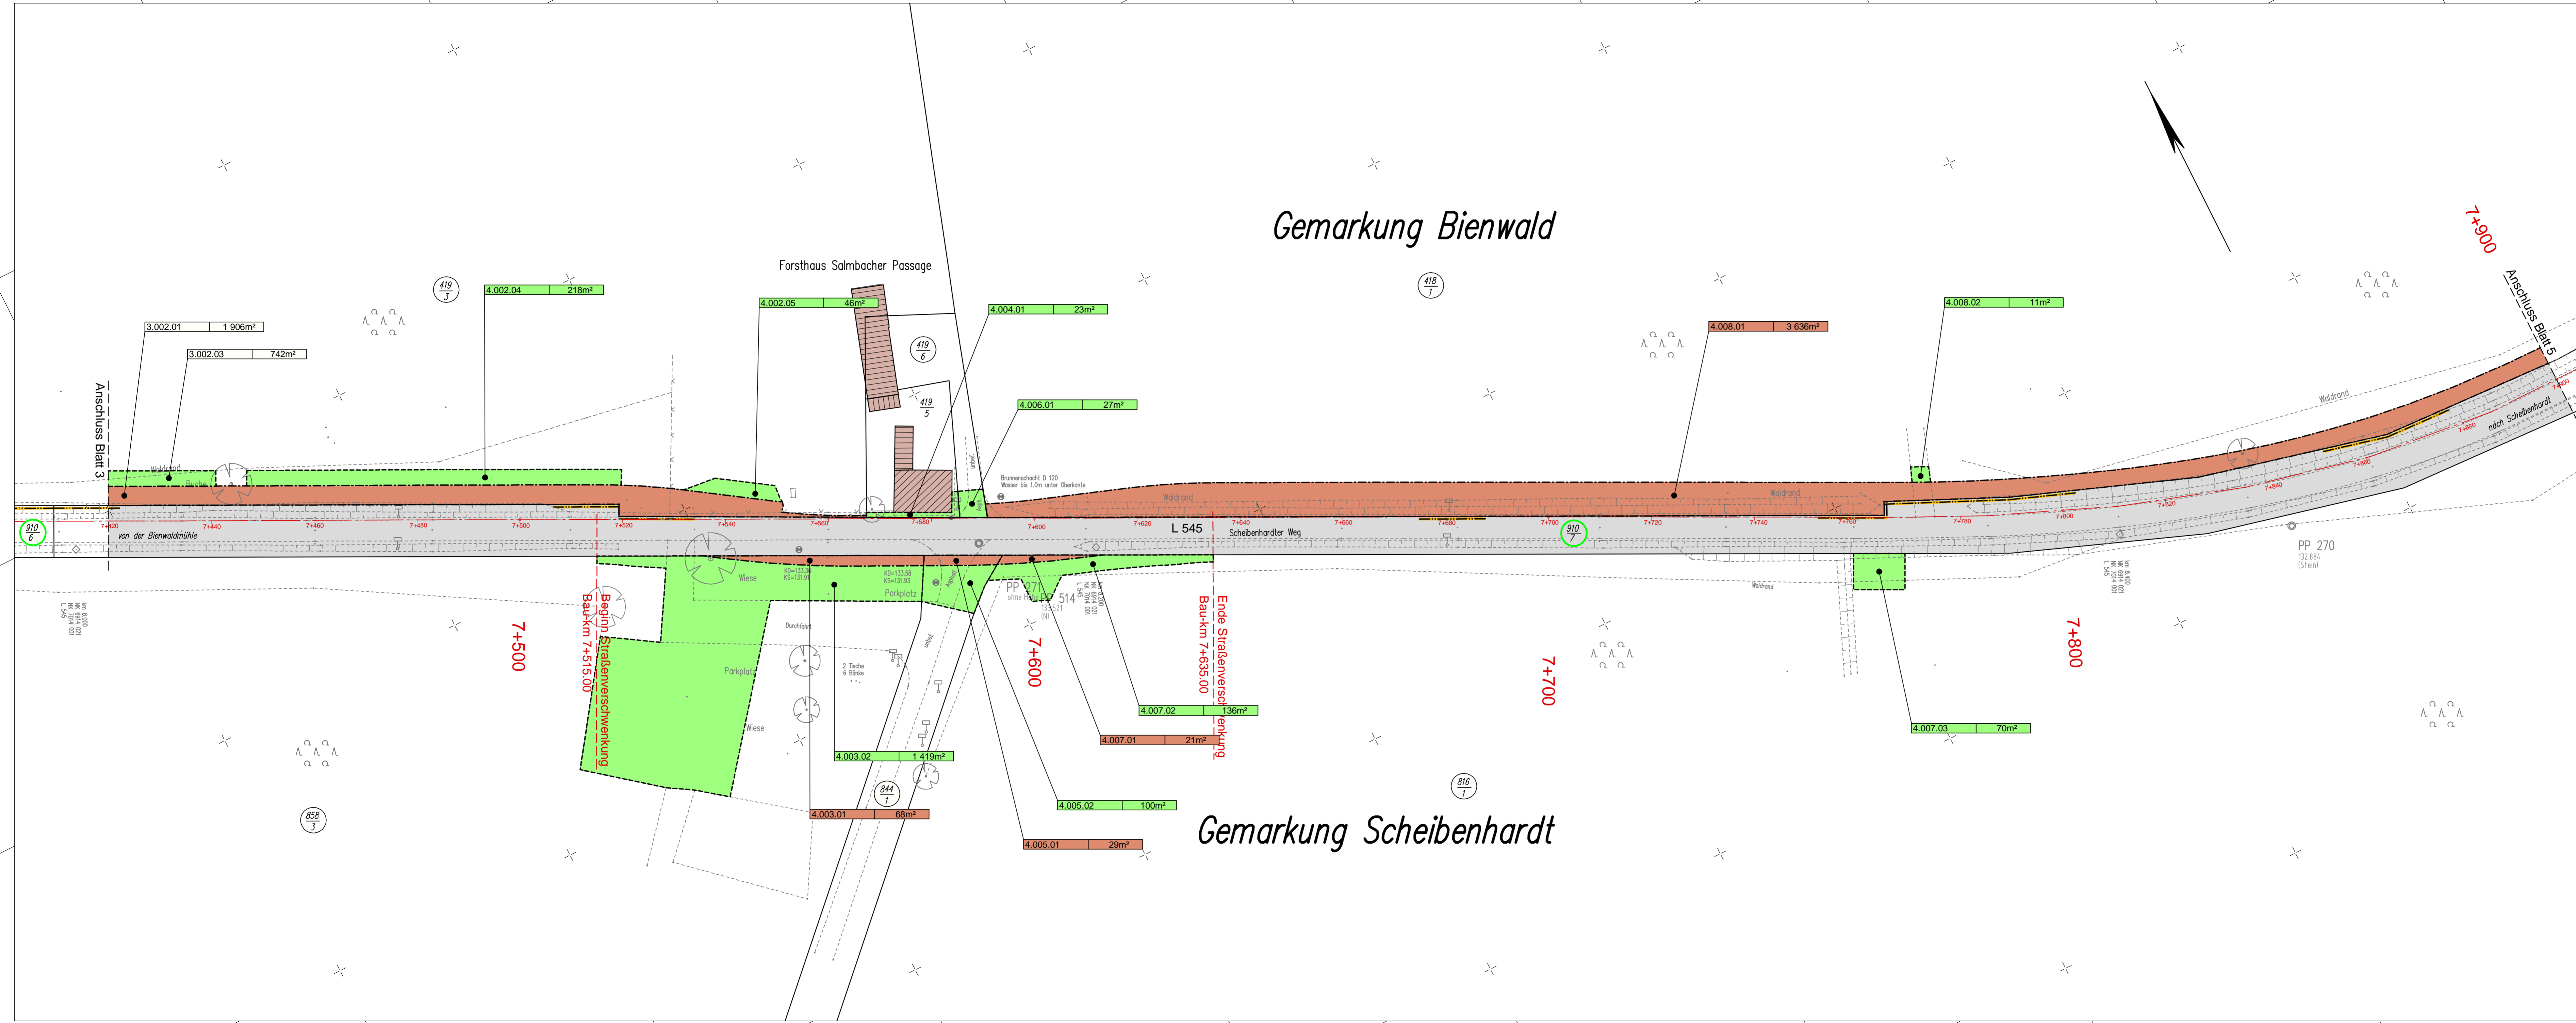

LEGENDE

- zu erwerbende Fläche
- vorübergehend in Anspruch zu nehmende Fläche
- 1.001.01 = 10m²
- 1. = Nummer des Grunderwerbsplanes
001. = Lfd. Nummer des Grunderwerbsverzeichnisses
01 = Teilfläche des betroffenen Flurstückes
- 10m² = zu erwerbende Fläche
- ABB
1 betroffenes Flurstück
- 910
6 Flurstück im Eigentum des Landes Rheinland-Pfalz, Landesstraßenverwaltung
- 437
7 Flurstück im Eigentum des Landkreises Germersheim
- Gemarkungsgrenze

Entwurfsbearbeitung: SCHÖNHOFEN Ingenieure Heroldstr. 5 67857 Kaiserslautern Tel: 06 31 / 5 41 24 - 0 Fax: 06 31 / 4 37 45 www.schoenhofen-ing.de E-Mail: info@si-kl.de	Projekt-Nr.: 2007.058 <table border="1" style="width: 100%; border-collapse: collapse;"> <tr> <th>Datum</th> <th>Zeichen</th> </tr> <tr> <td>Nov. 2011</td> <td>Sann</td> </tr> <tr> <td>Nov. 2011</td> <td>Urchs, Walzig</td> </tr> <tr> <td>Nov. 2011</td> <td>Zirkel</td> </tr> </table>	Datum	Zeichen	Nov. 2011	Sann	Nov. 2011	Urchs, Walzig	Nov. 2011	Zirkel
Datum	Zeichen								
Nov. 2011	Sann								
Nov. 2011	Urchs, Walzig								
Nov. 2011	Zirkel								

Planfeststellung

Rheinland-Pfalz	
Landesbetrieb Mobilität Speyer St.Guido-Str. 17 · 67346 Speyer Tel: 06232/626 · Fax: 06232/626-1102/3/4	
L 545	Unterlage: 14.1 Blatt Nr.: G 4 Maßnahmen Nr.: A.33-07-0077.01.100.100
Anlage eines Rad- und Gehweges entlang der L 545 zwischen Steinfeld und Scheibenhardt	
Abschnitt: Bienwaldmühle - Scheibenhardt	
bearbeitet	Datum
gezeichnet	Name
geprüft	
Grunderwerbsplan, Maßstab 1 : 500	
von NK: 6914 021	nach NK: 7014 001
Entwurfsprüfung: LBM Speyer:	Datum
Straßenplanung:	Name
Landespflege:	Dez. 2011
Immissionsschutz:	T. Delb
Nr. Art der Änderung	Datum
1	
2	
3	
4	
5	
6	

Bau-km 7+420.00 - Bau-km 7+900.00 von NK: 6914 021 nach NK: 7014 001	
Entwurfsprüfung: LBM Speyer: Straßenplanung: Landespflege: Immissionsschutz:	
Nr. Art der Änderung	Datum
1	
2	
3	
4	
5	
6	

aufgestellt: i. A. gez. Elmar J. Goerz Speyer, den 15. Dezember 2011	
Grundplan hergestellt: Schönhofen Ing. KL Aufnahme: Januar 2008 Feldvergleich: Januar 2008 Kataster: Januar 2008	
Ergänzungen:	

