


# L 386 - Achse 1

Die Lage der Leitungen wurden nach Angaben bzw. nach den Unterlagen der jeweiligen Versorgungsträger graphisch übernommen. Die genaue Lage der Ver- und Entsorgungsanlagen muss bei der Bauausführung geortet und örtlich überprüft werden.

## LEGENDE

- Gradientenhochpunkt
- Gradiententiefpunkt
- Abzweig/Einmündung
- Auftrag
- Abtrag


Best. Kanaldeckel, Hydranten- und Schieberkappen sind an die neue Straße höhen- und lagemäßig anzupassen.

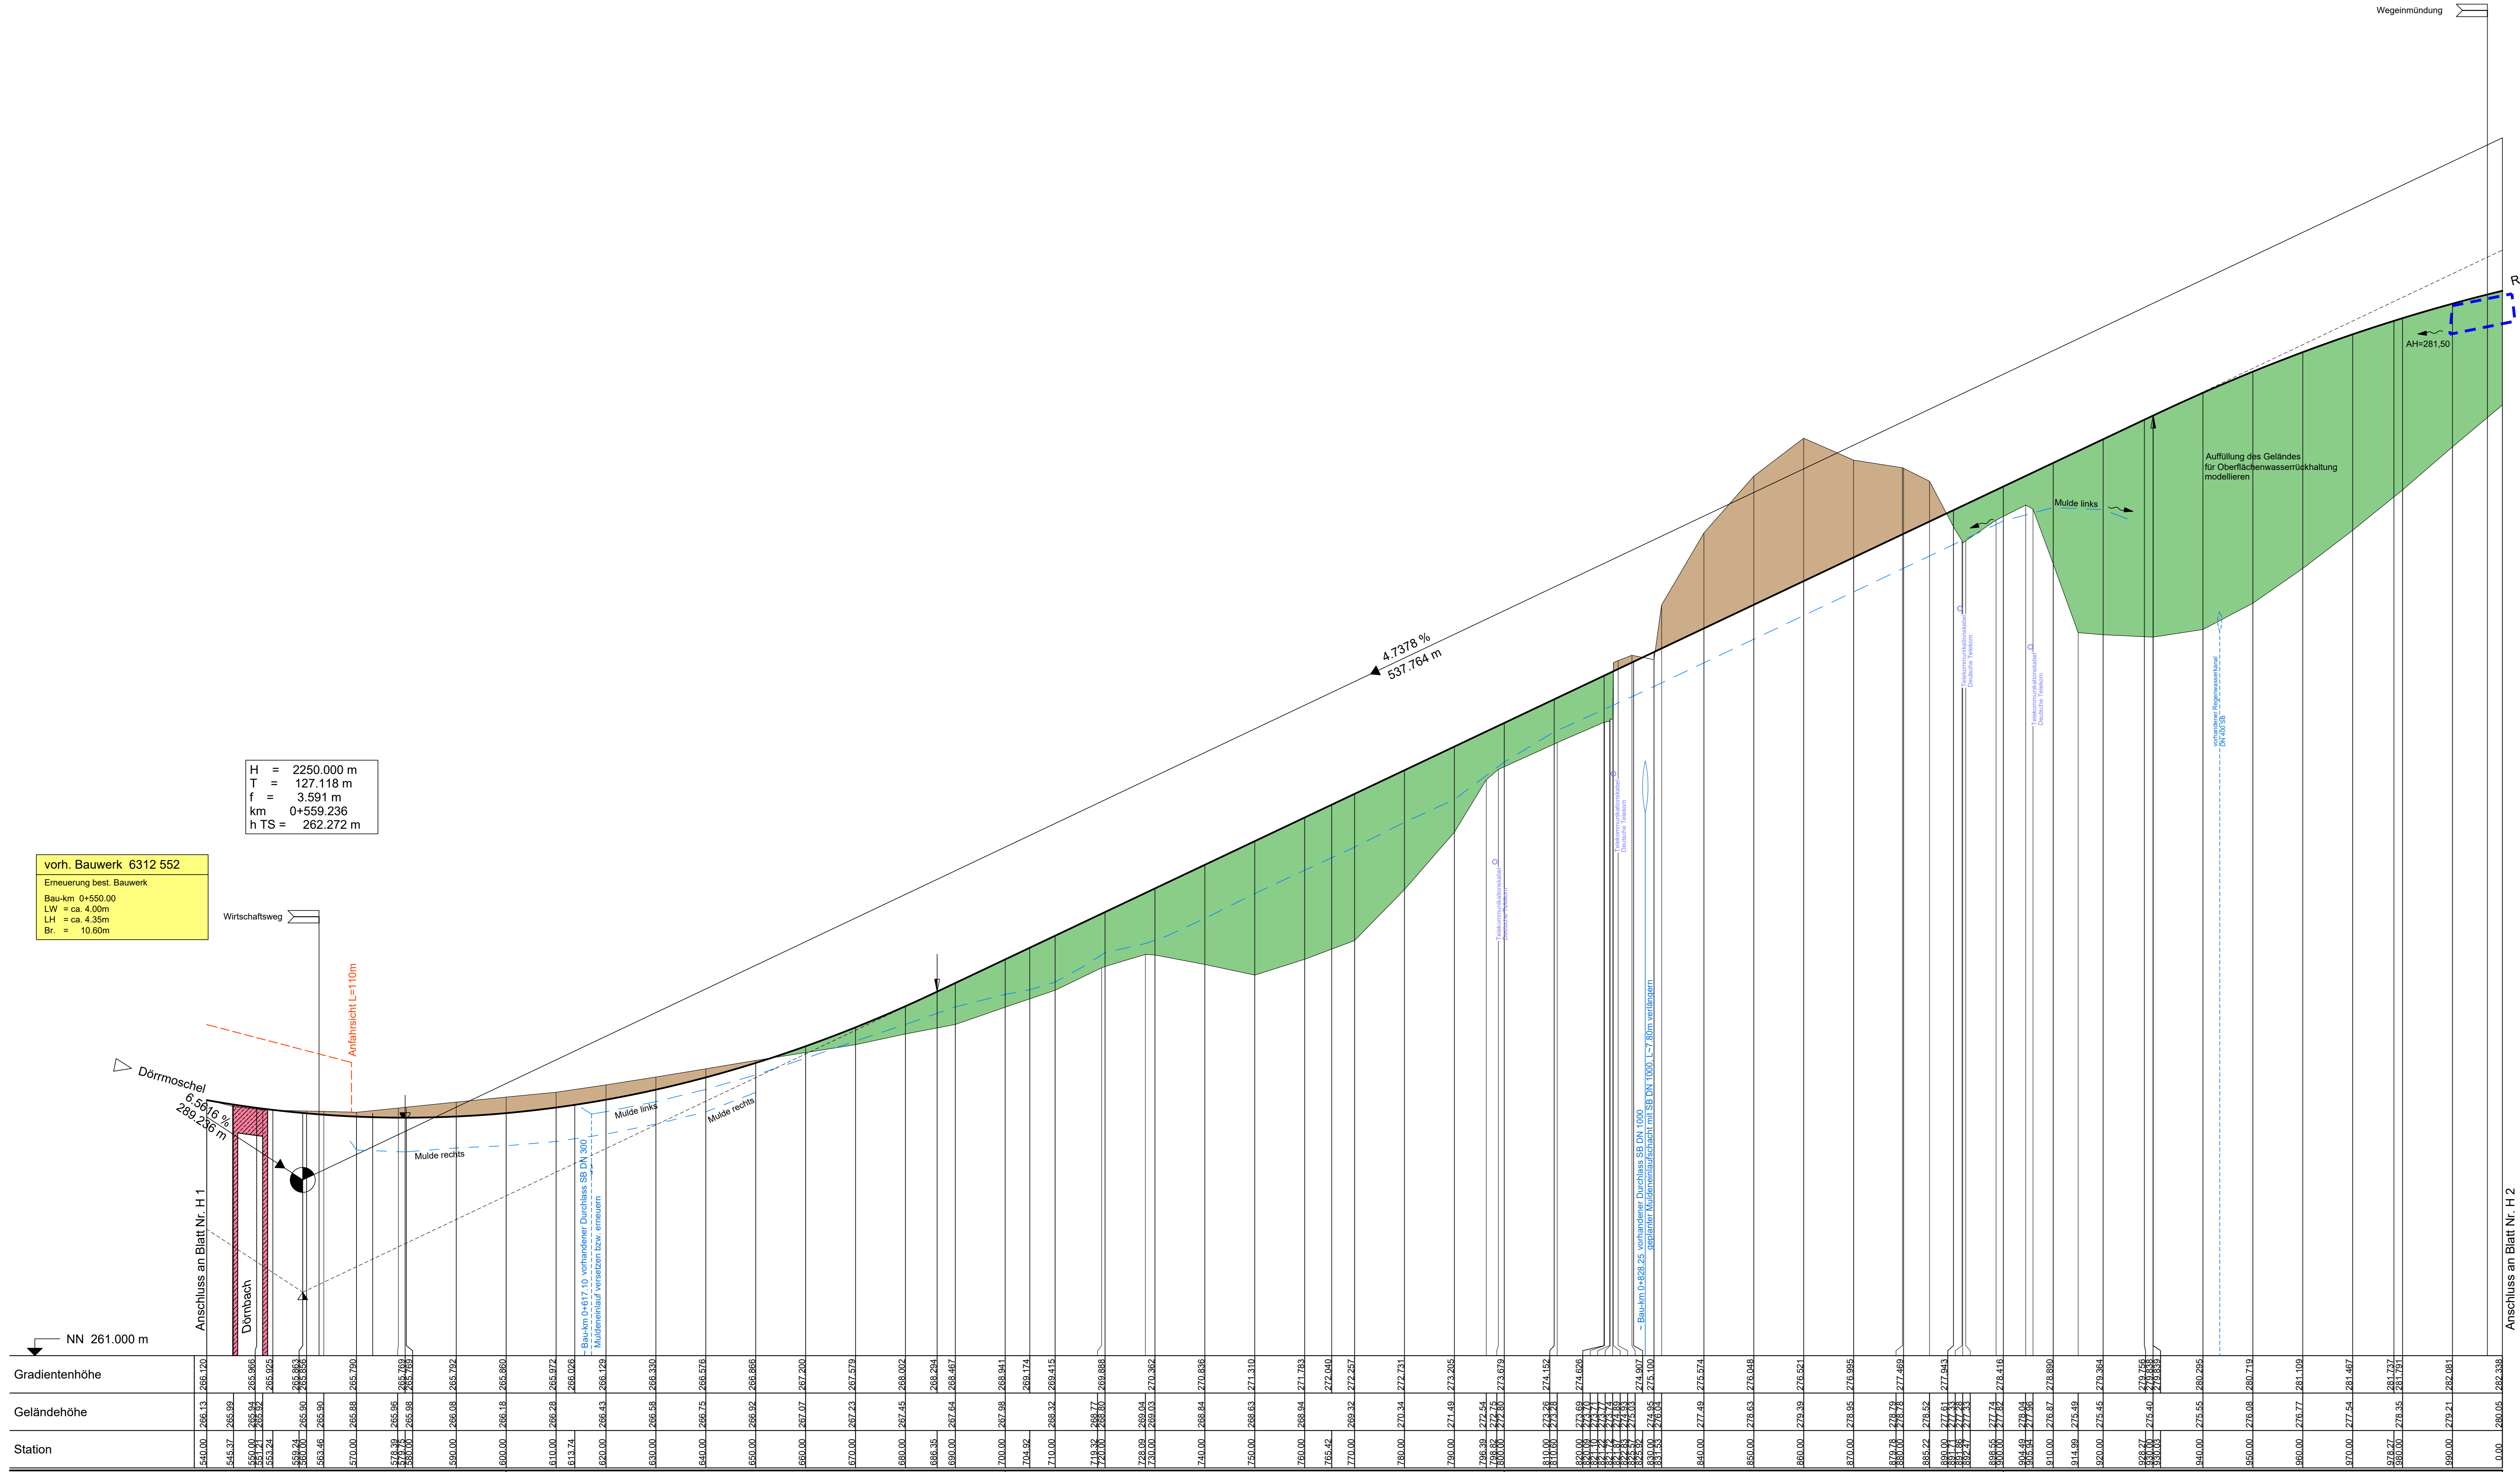

H = 2250.000 m  
T = 127.118 m  
f = 3.591 m  
h TS = 262.272 m

**vorh. Bauwerk 6312 552**  
Erneuerung best. Bauwerk  
Baukm 0+550.00  
LW = ca. 4.00m  
LH = ca. 4.35m  
Br. = 10.60m

Station	Geländehöhe	Gradientenhöhe

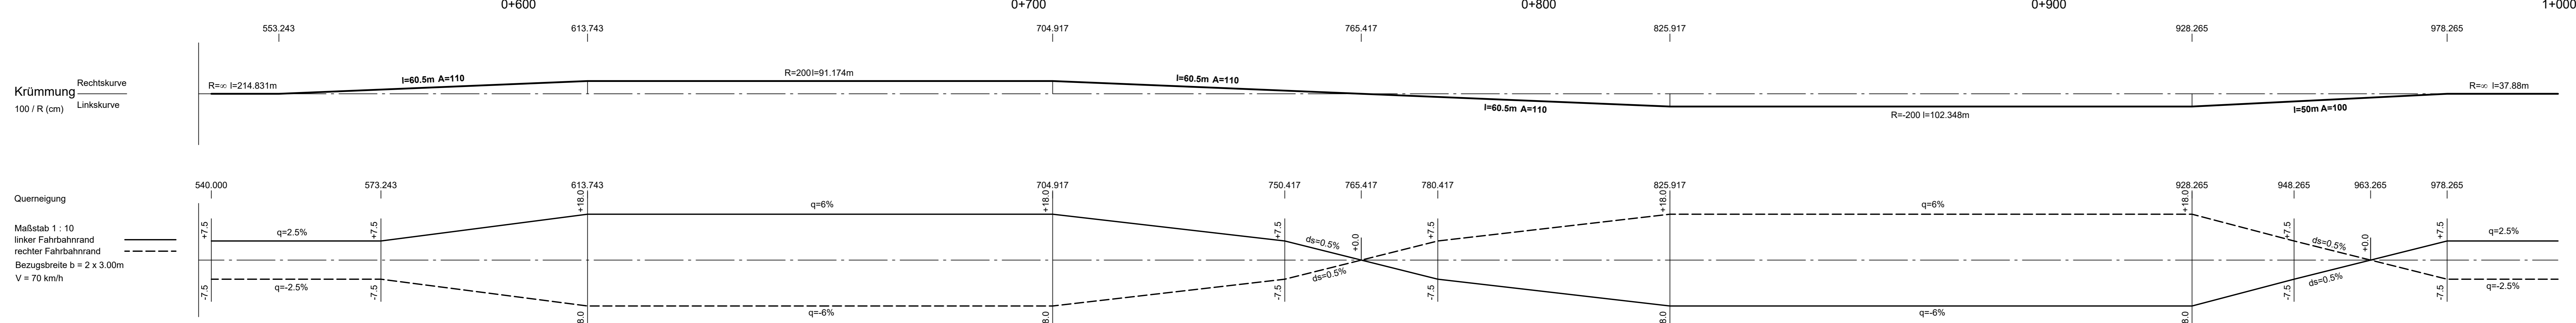

c	b	a	Nr.	Art der Änderung	Datum	Name

Entwurfsbearbeitung:		Projekt-Nr.:	
SCHÖNHOFEN Ingenieure	Herbertsruenerweg 5	2013.053	
67657 Kaiserslautern		bearbeitet:	April 2020
Tel: 06 31 13 41 24 - 0		gezeichnet:	April 2020
Fax: 06 31 4 97 45		geprüft:	April 2020
E-Mail: info@ki.de			

Landesbetrieb Mobilität		Datum	
Worms	Schöneauer Straße 5	bearbeitet:	
67547 Worms		gezeichnet:	
Tel: 06241401-5		geprüft:	
Fax: 06241401-400			

## FESTSTELLUNGSENTWURF

Straßenbauverwaltung:		Unterlage: 6	
Rheinland-Pfalz		Höhenplan	Blatt-Nr.: 2
PROJUS-Nr.:	SAP-Nr.: A.31-02-0009.01	Maßstab: 1:500/50	
<b>L 386</b> Ausbau zwischen Dörmoschel und Rockenhausen			
aufgestellt: Worms, den 21.04.2020			
 stellv. Dienststellenleiterin			