

L 386 - Achse 1

Die Lage der Leitungen wurden nach Angaben bzw. nach den Unterlagen der jeweiligen Versorgungsträger graphisch übernommen. Die genaue Lage der Ver- und Entsorgungsanlagen muss bei der Bauausführung geortet und örtlich überprüft werden.


LEGENDE

- Gradientenhochpunkt
- Gradiententiefpunkt
- Abzweig/Einmündung
- Auftrag
- Abtrag


Best. Kanaldeckel, Hydranten- und Schieberkappen sind an die neue Straße Höhen- und lagemäßig anzupassen.

H = 20000.000 m
T = 83.523 m
f = 0.174 m
km 1+950.064
h TS = 242.920 m

H = 70000.000 m
T = 103.291 m
f = 0.076 m
km 2+179.548
h TS = 229.361 m

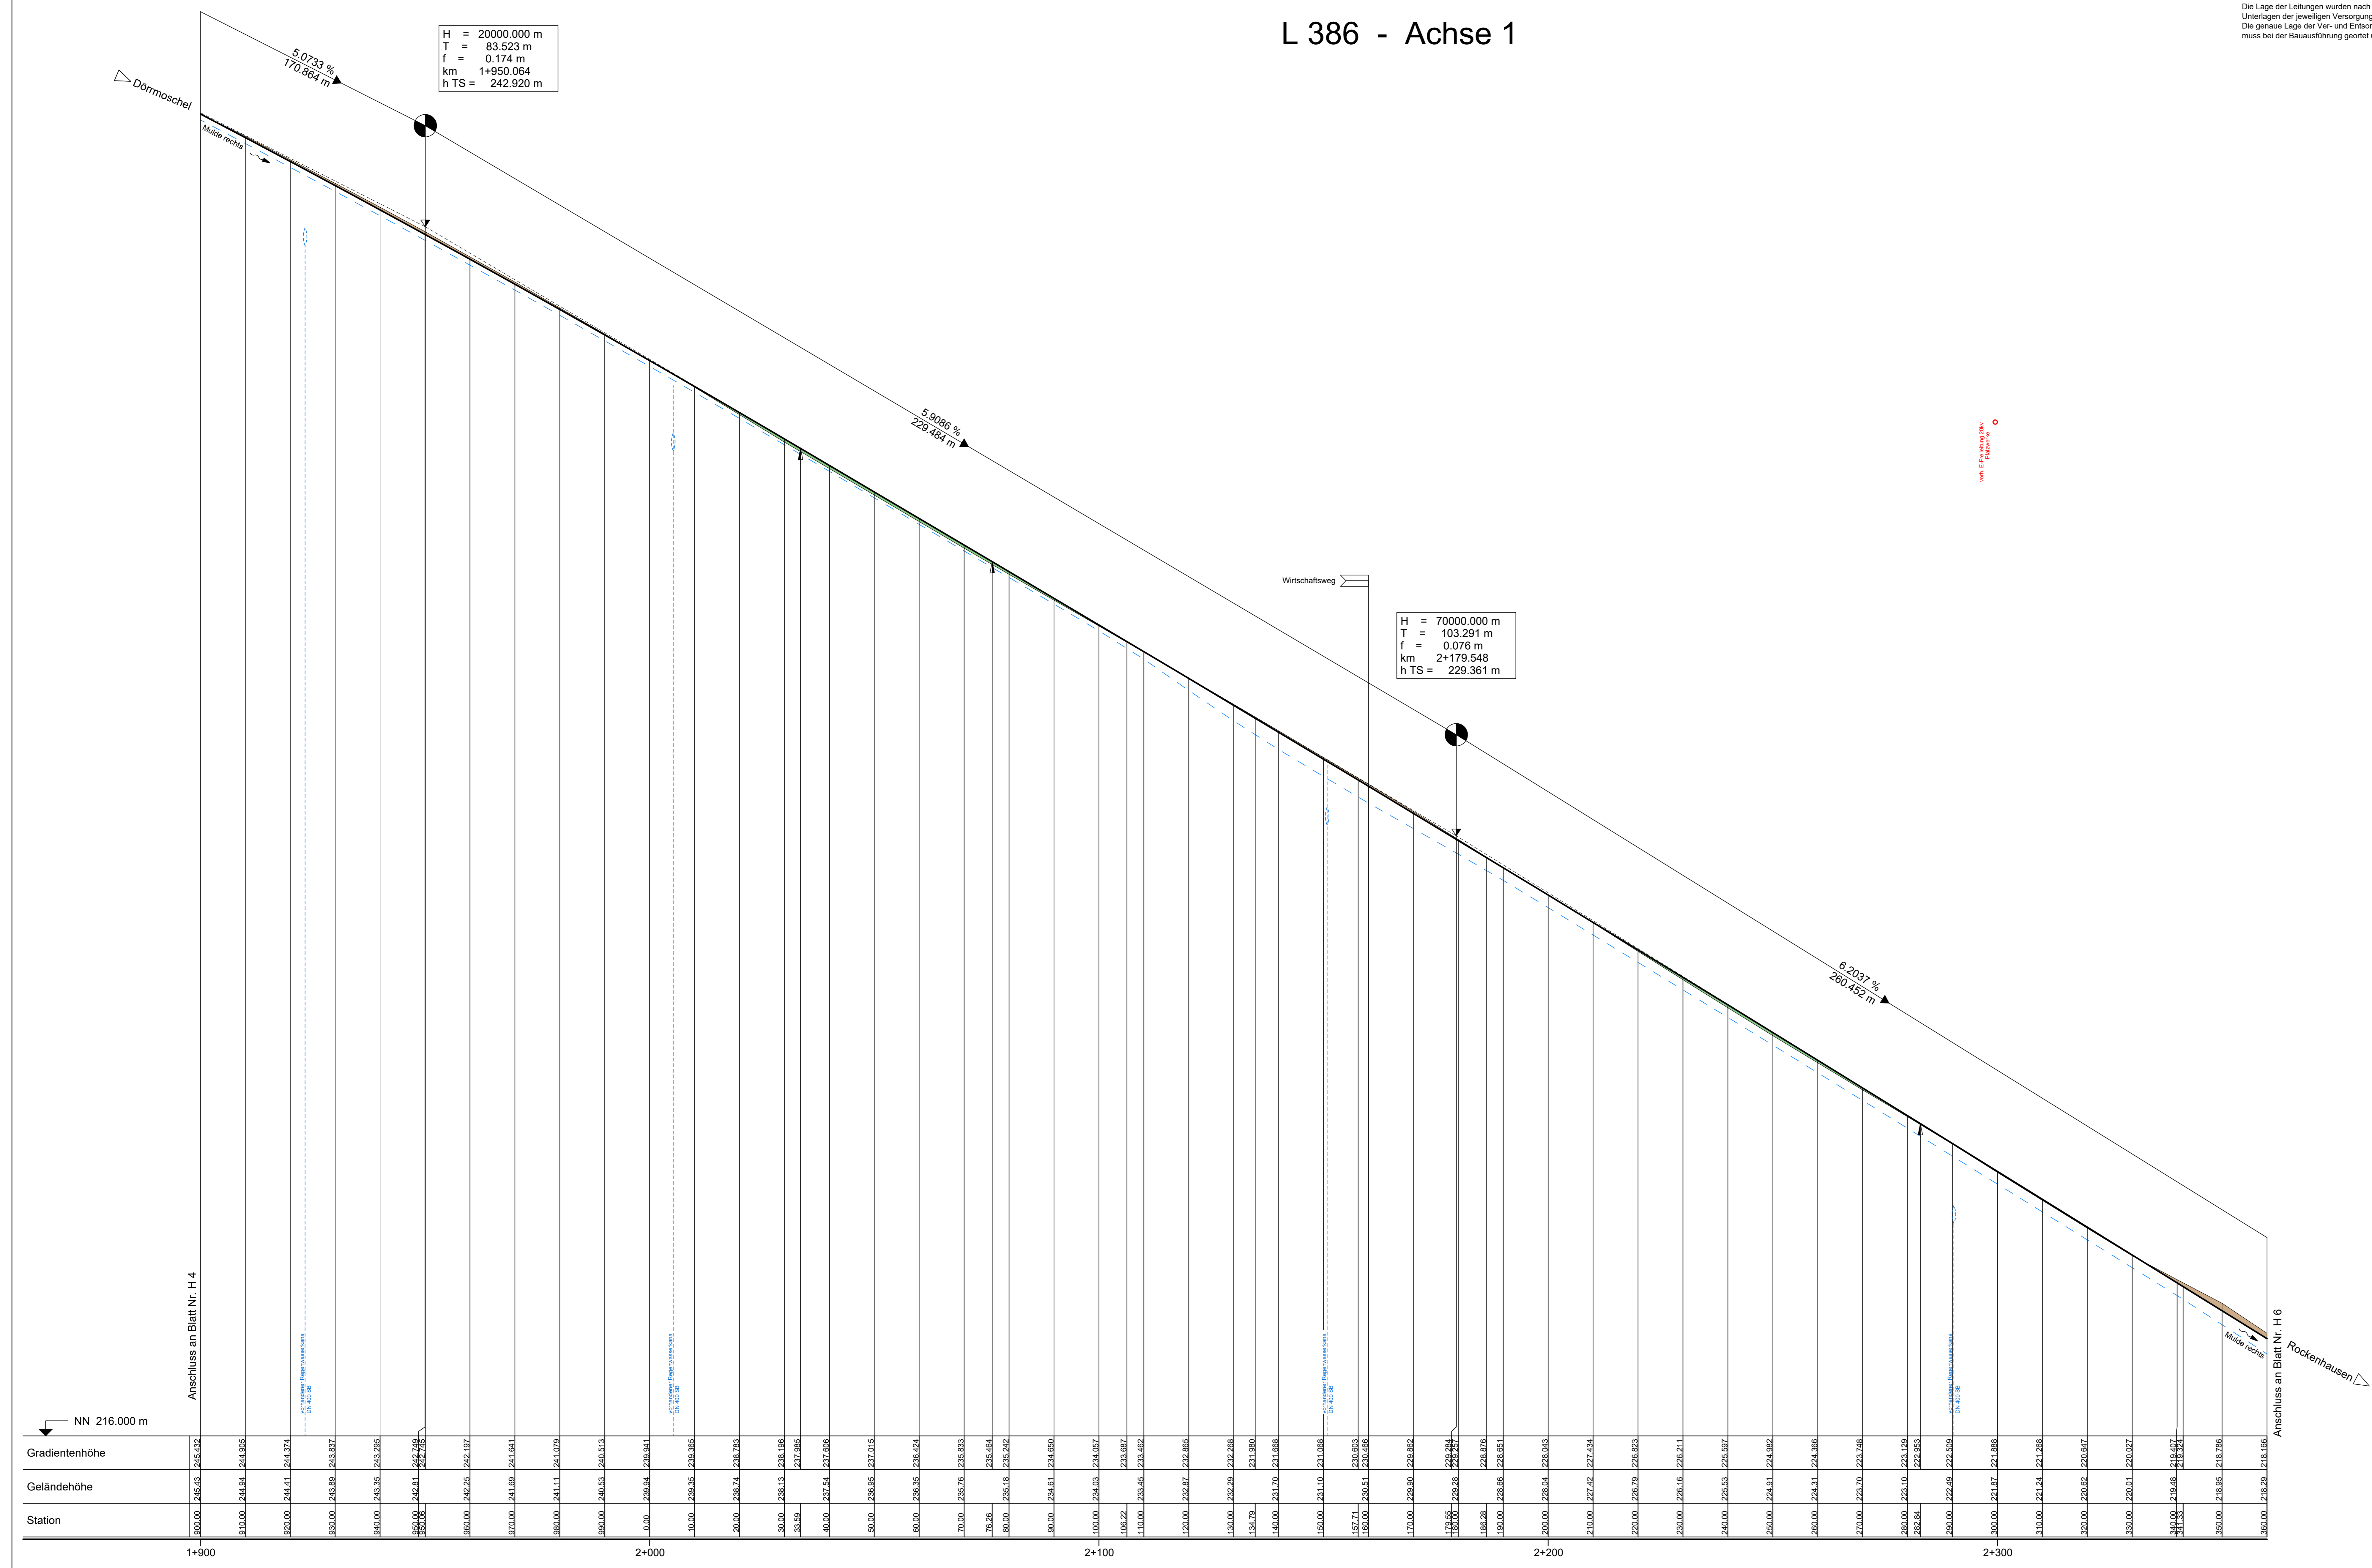


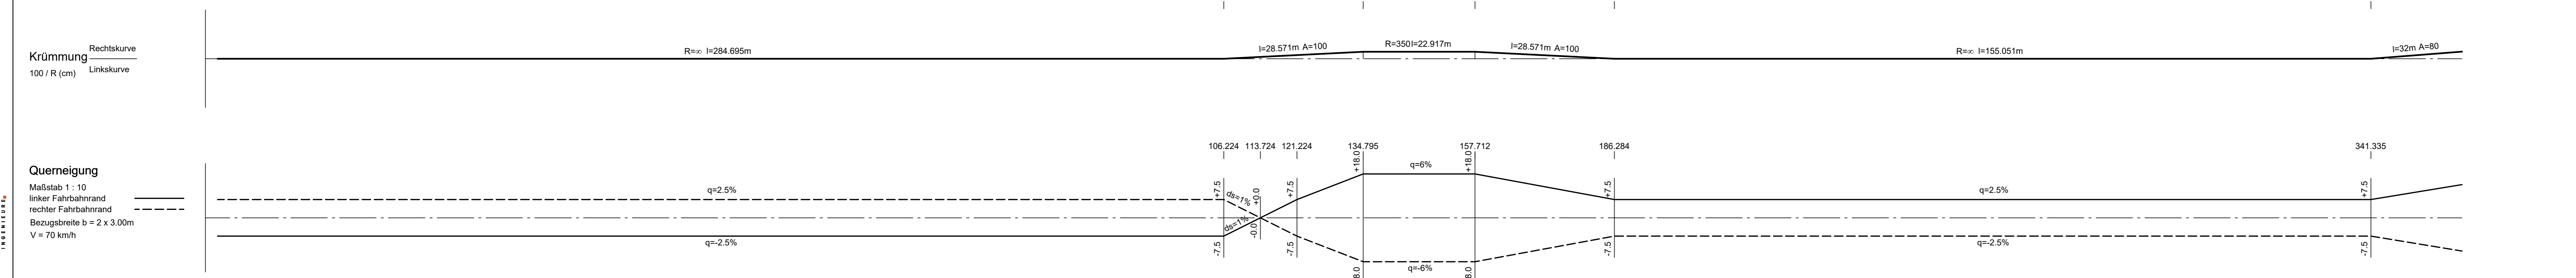

c	b	a	Nr.	Art der Änderung	Datum	Name

1	2	3	4	5	6

Entwurfsbearbeitung:		Projekt-Nr.:	
SCHÖNHOFEN Ingenieure	Herbertsruenerweg 5	2013.053	
67657 Kaiserslautern		bearbeitet:	April 2020
Tel: 06 31 13 41 24 - 0		gezeichnet:	Sinn
Fax: 06 31 4 97 45		geprüft:	April 2020
E-Mail: info@ki.de			Urchs

Landesbetrieb Mobilität		Datum	
Worms	Schönauer Straße 5	bearbeitet:	
67547 Worms		gezeichnet:	
Tel: 06241401-5		geprüft:	
Fax: 06241401-400			

FESTSTELLUNGSENTWURF

Straßenbauverwaltung:		Unterlage: 6	
Rheinland-Pfalz		Blatt-Nr.: 5	
		Höhenplan	
		Achse 1	

PROJUIS-Nr.:	SAP-Nr.:	Maststab:
	A.31-02-0009.01	1:500/50

L 386	
Ausbau zwischen Dörmschel und Rockenhausen	
aufgestellt:	
Worms, den 21.04.2020	
stellv. Dienststellenleiterin	