

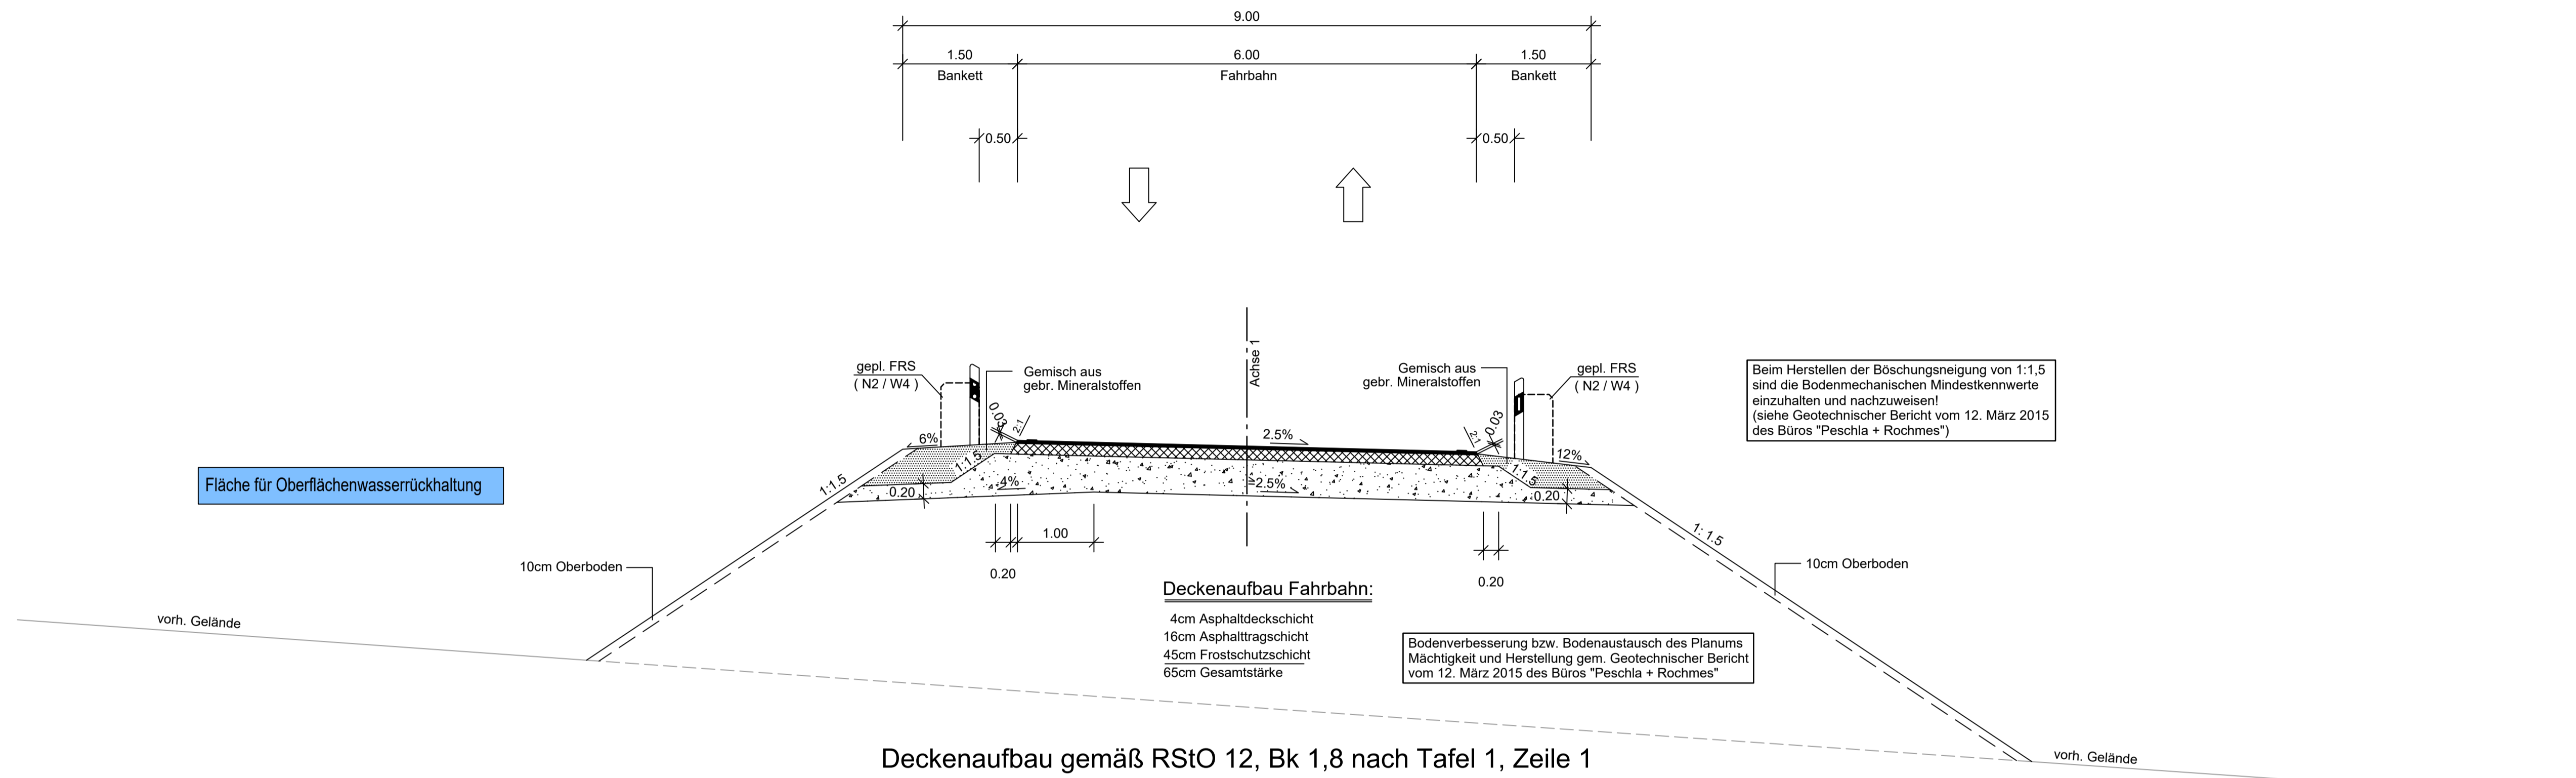


# Ausbauquerschnitte M=1:50 L 386

(Bau-km 0+980.00)

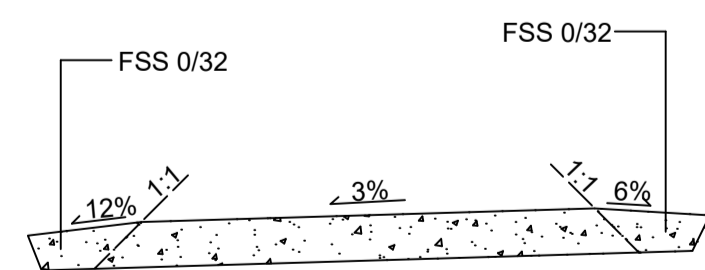



unbef. Wirtschaftsweg  
b=4.50m (3.00m)

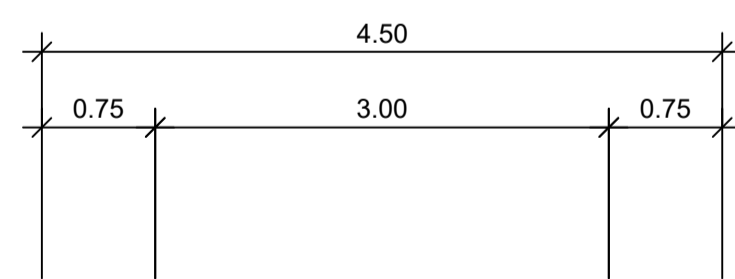

Deckenaufbau unbef. Wirtschaftsweg:

30.0 cm Frostschuttschicht 0/32  
30.0 cm Gesamtstärke


bef. Wirtschaftsweg  
b=4.50m (3.00m)

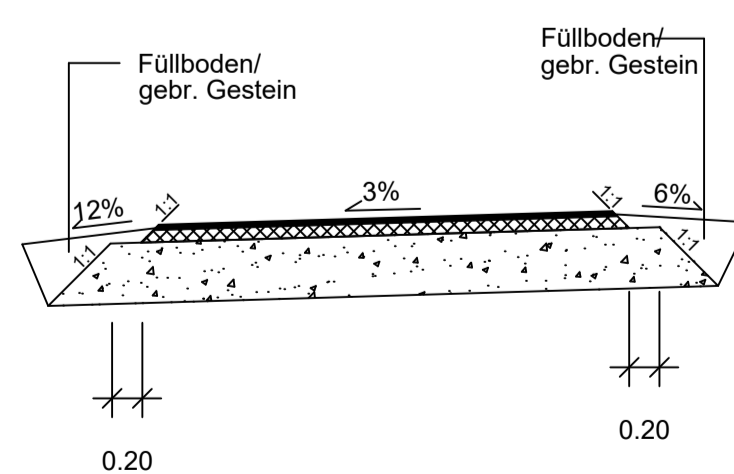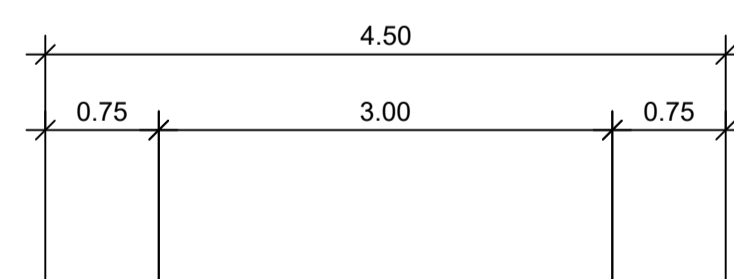

Deckenaufbau bef. Wirtschaftsweg:

3.5 cm Deckschicht  
8.0 cm bit. Tragschicht  
40.0 cm Frostschuttschicht  
51.5 cm Gesamtstärke

Rad- und Gehweg  
(Bau-km 1+740.00)

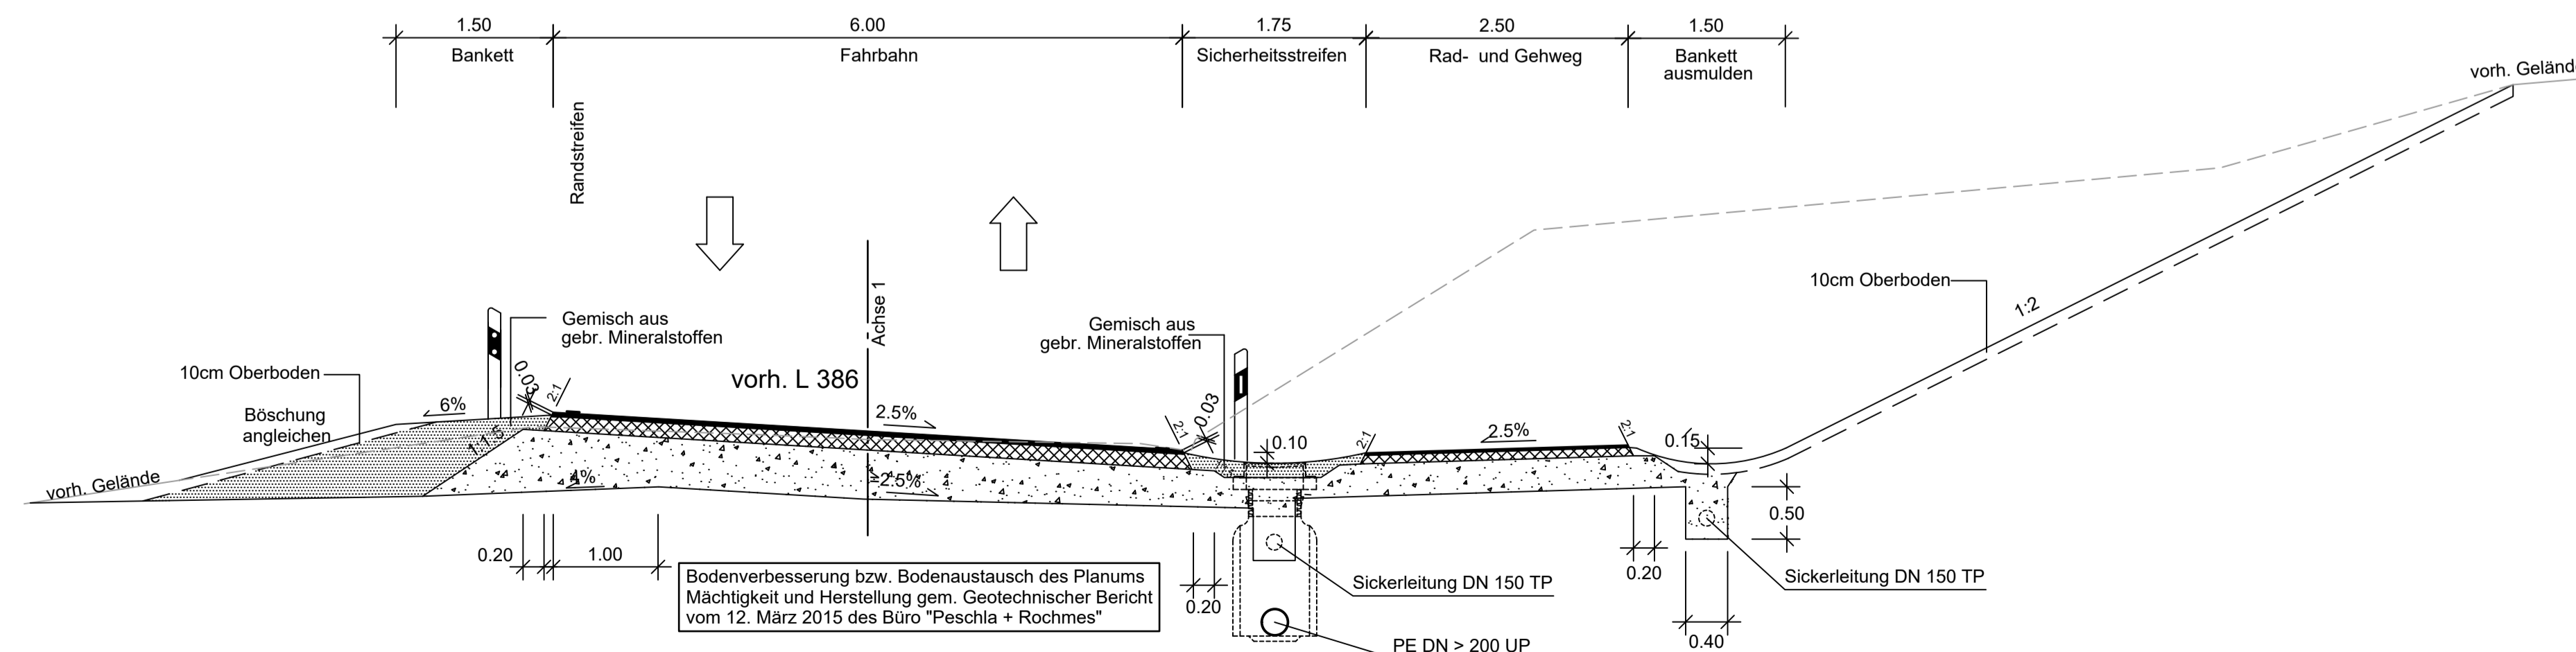

c			
b			
a			
Nr.	Art der Änderung	Datum	Name

1	2	3
---	---	---

Entwurfsbearbeitung: SCHÖNHOFEN Ingenieure Hertelsbrunnening 5 67657 Kaiserslautern Tel.: 06 31 / 3 41 24 - 0 Fax: 06 31 / 4 37 45 E-Mail: info@si-kl.de		Projekt-Nr.: 2013.053	Datum	Name
		bearbeitet:	April 2020	Sann
		gezeichnet:	April 2020	Urchs
		geprüft:	April 2020	Zirkel

	Landesbetrieb Mobilität Worms Schönauer Straße 5 67547 Worms Tel.: 06241/401-5 Fax: 06241/401-600	Datum	Name
		bearbeitet:	
		gezeichnet:	
		geprüft:	

## FESTSTELLUNGSENTWURF

Straßenbauverwaltung: 	Unterlage: 14 Blatt-Nr.: 2 Ausbauquerschnitt
---------------------------	---

PROJIS-Nr.:	SAP-Nr.: A.31-02-0009.01	Maßstab: 1 : 50
-------------	--------------------------	-----------------

L 386  
Ausbau zwischen  
Dörrmoschel und Rockenhäusen

aufgestellt:  
Worms, den 21.04.2020  
  
stellv. Dienststellenleiterin

Deckenaufbau Rad- und Gehweg  
gemäß RStO 12, Tafel 6, Zeile 2